

Погоджено:		Зам. інв. №		Підпис і дата		Інв. № орг.	





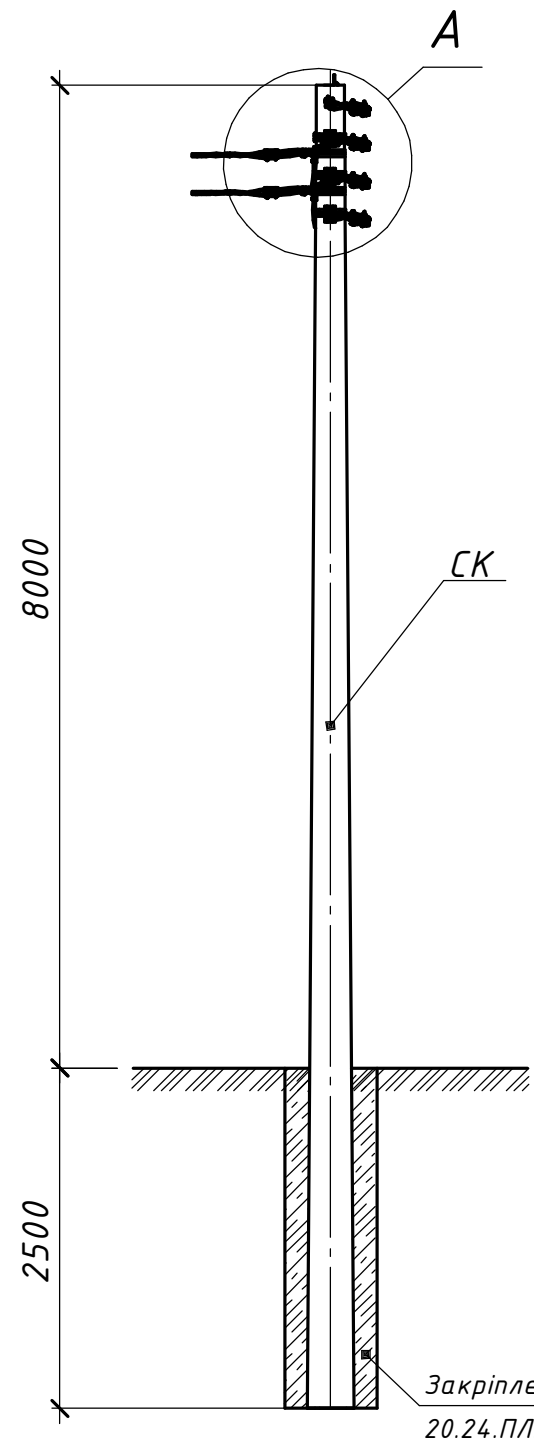


Схема встановлення опори

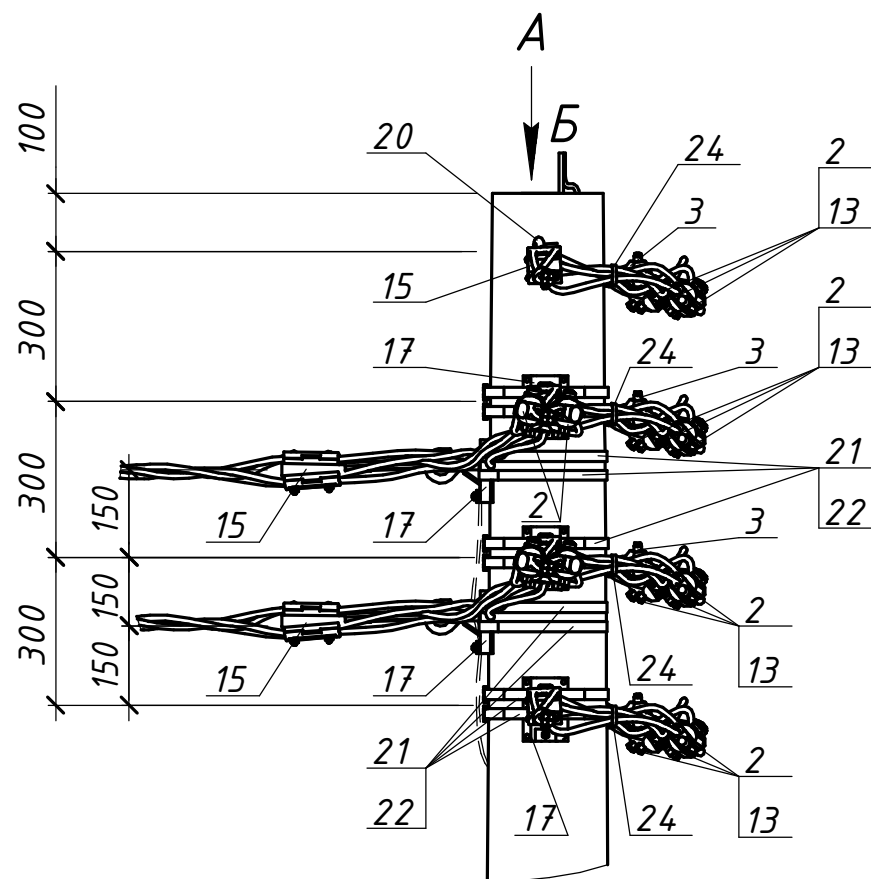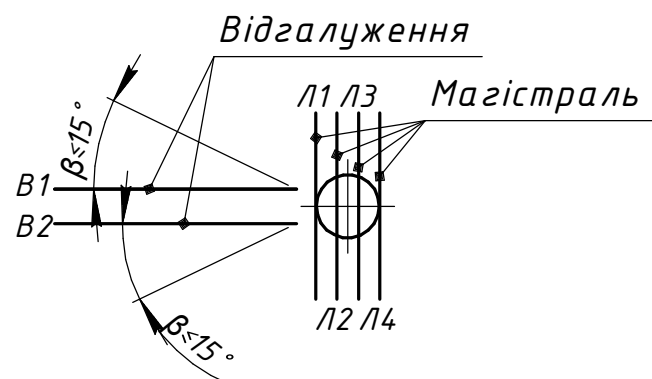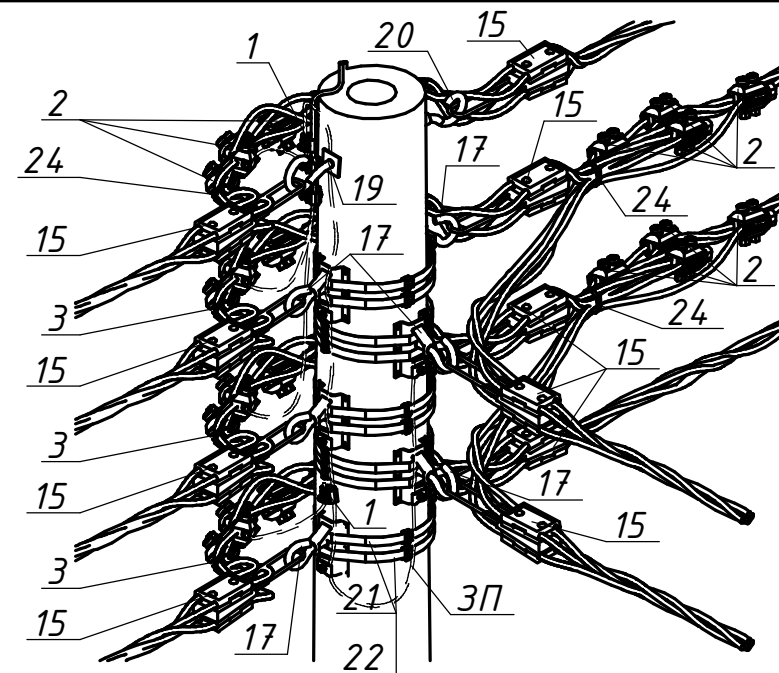

Вид Б

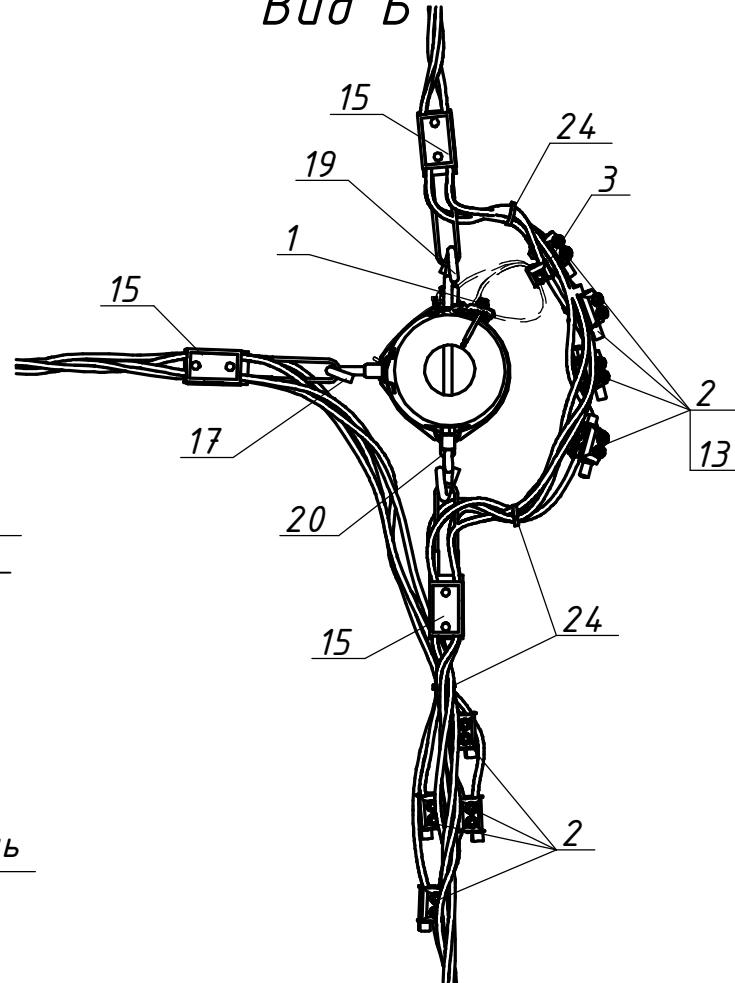

Поз.	Позначення (Виробник)	Найменування	Кільк.	Маса од. кг	Примітка
Залізобетонні елементи:					
СК	ТУ.У.В2.6.0249543-35-95	Стояк СК105-12	1	1580	
Сталеві конструкції:					
17	CSC 16T (SICAME)	Гак універсальний	8	0,72	
19	GHW 16/250 (SICAME)	Прохідний гак	1	0,79	
20	GHN 16 (SICAME)	Гак що накручується	1	0,42	
21	IF 207 (SICAME)	Бандажна стрічка	19,5	0,116	м.п.
22	CF 20 (SICAME)	Скріпа	10	0,01	
ЗП	ГОСТ839-80	Провід А16	5	0,62	м.п.
Всього на опорі, кг					
Лінійна арматура:					
1	PGA 101 (SICAME)	Затискач плашковий	4	0,055	
2	TTD301neo (SICAME)	Відгалужувальний затискач	24	0,255	25-95 мм ²
	TTD401neo (SICAME)			0,380	120 мм ²
3	TND 151 (SICAME)	Затискач для повторних заземлень	4	0,18	25-95 мм ²
	TND 241 (SICAME)			0,22	120 мм ²
13	GPE__ (SICAME)	Кінцевий ковпачок	16	0,01	
15	GUKo1 (SICAME)	Затискач натяжний магістральний	10	0,8	25-70 мм ²
	GUKo2 (SICAME)			1,23	95-120 мм ²
24	CCD 9-62 (SICAME)	Стяжний ремінець	10	0,005	

20.24.ПЛІ/З-55					
Повітряні лінії напругою 0,4 кВ					
з самоутримними ізольованими проводами					
Зм.			Кільк.	Арк.	№ док.
Розробив			Ястреба	Підпис	Дата
Перевірів			Воєвода	Підпис	Дата
Н.контр.			Велешук	Підпис	Дата
Прив'язаний			ГІП	Корсак	04.24
Інв. №			ГІП	Корсак	04.24
Будівельні рішення опор ПЛІ-0,4 кВ			Стадія	Аркуш	Аркушів
на базі стояків типу СК			Р	-	1
Відгалужувальна анкерна чотириколова опора ВА4(1хСК105-12)-1			ТОВ "ЕНЕРГОЛІГА" Київ 2024		