




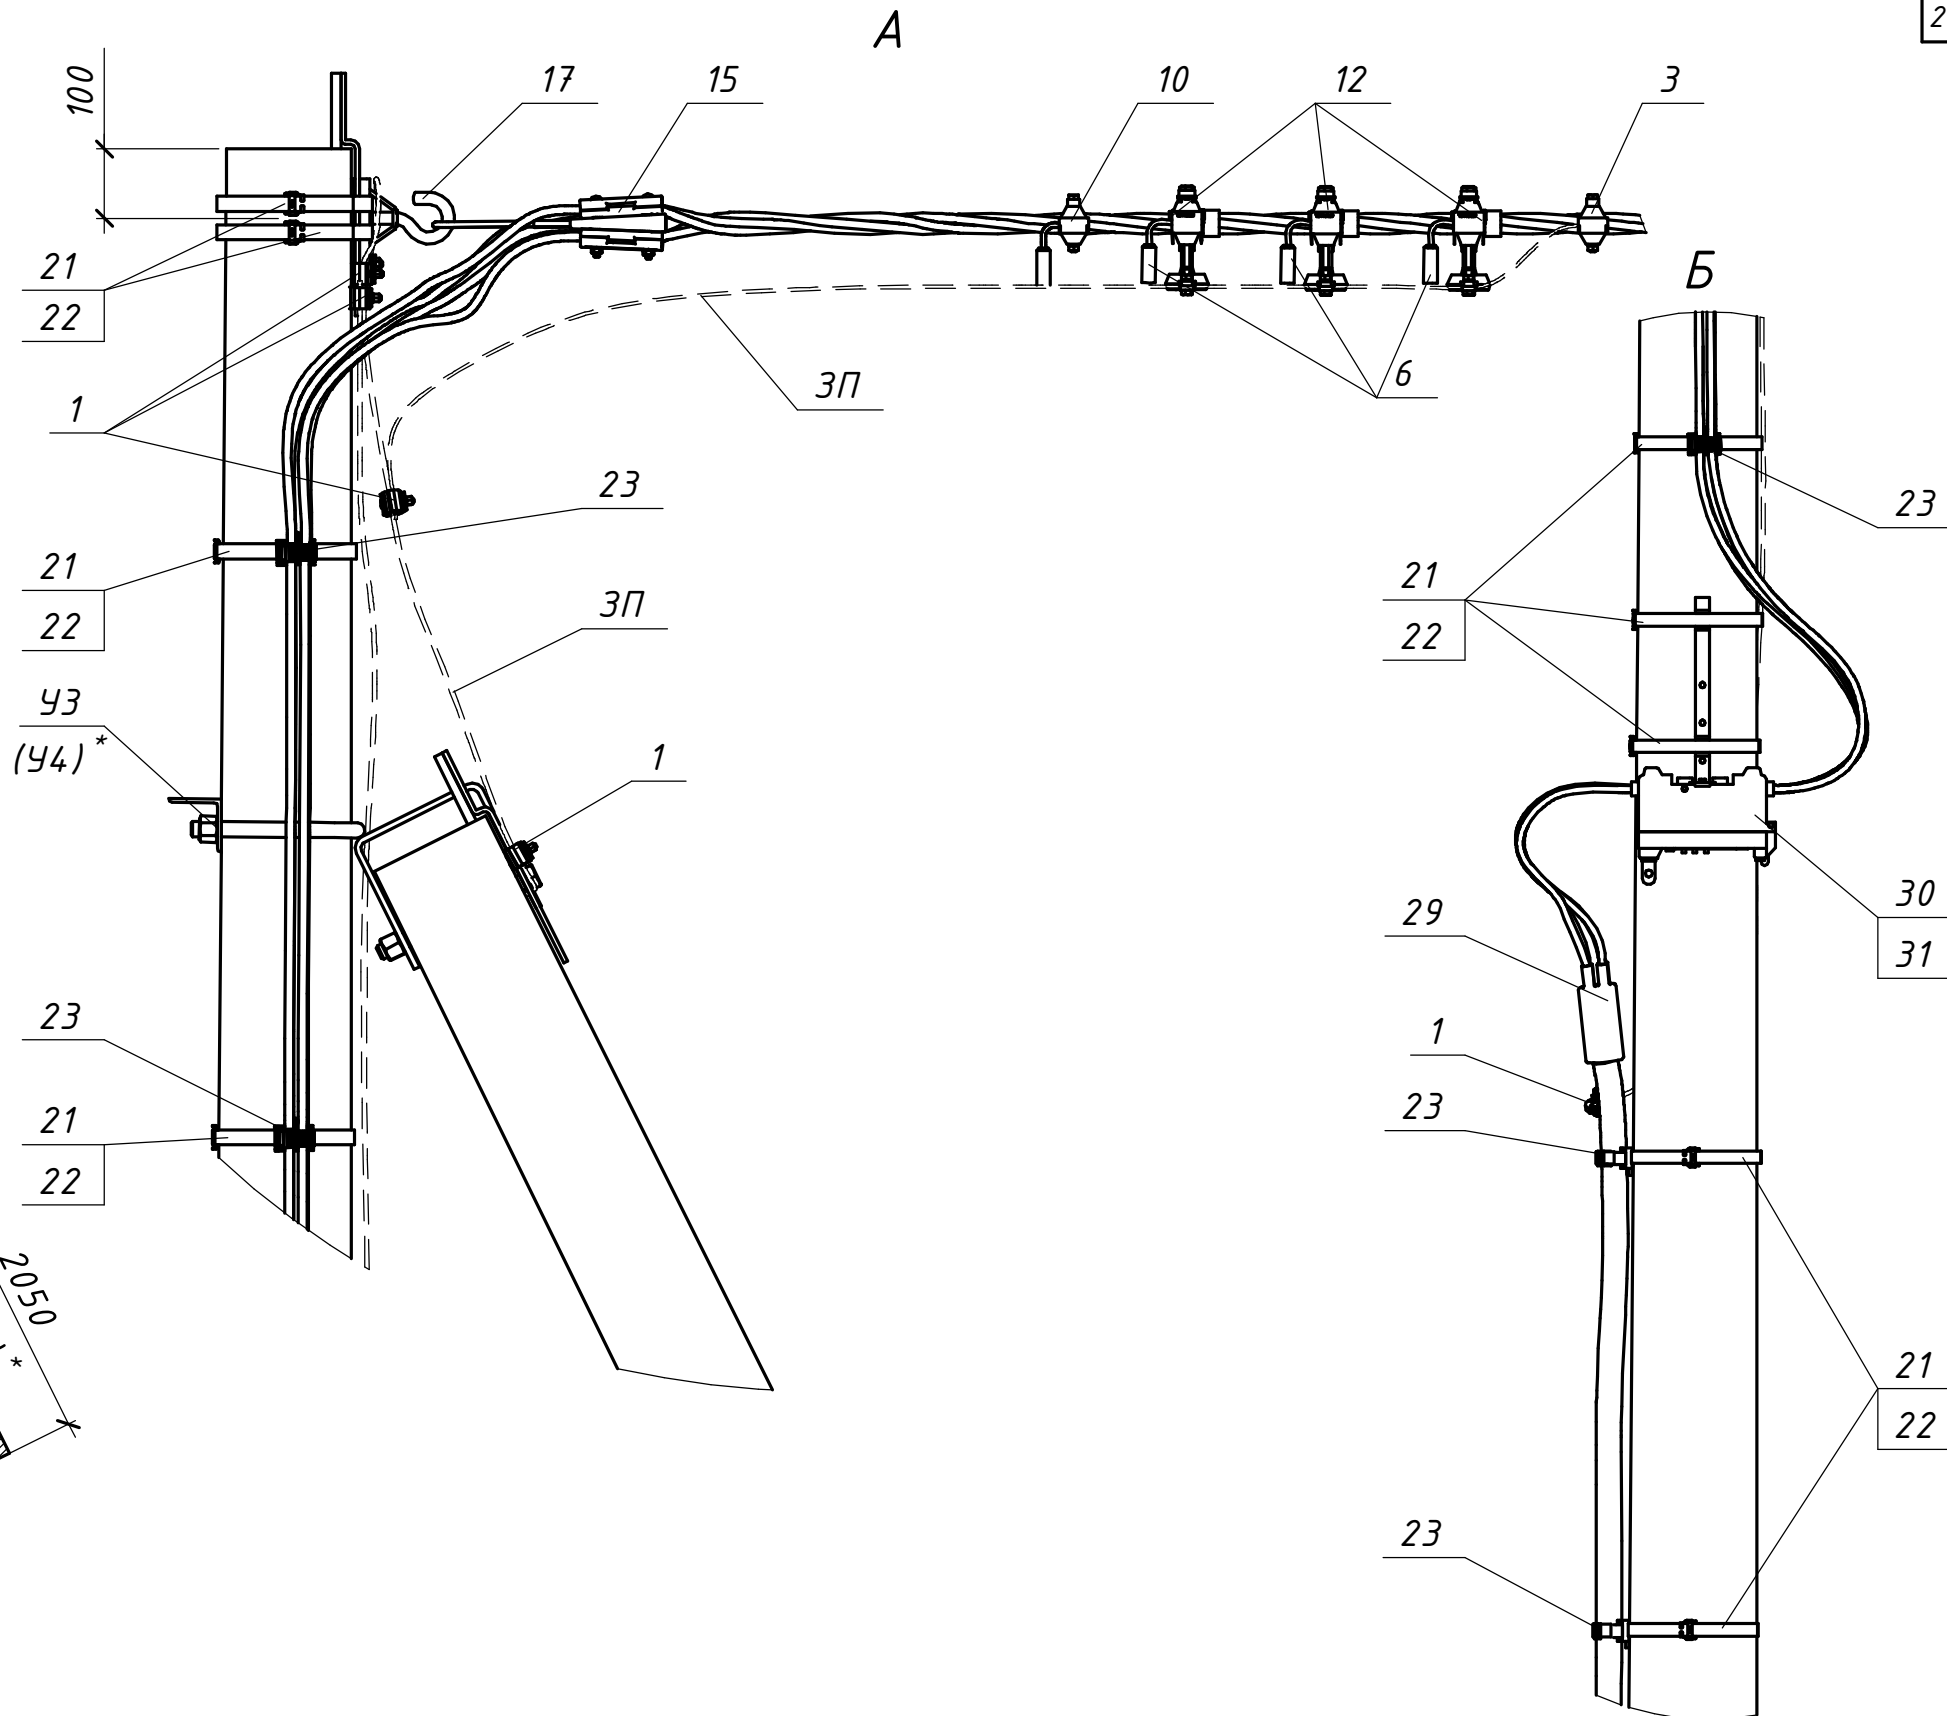


Схема встановлення опори

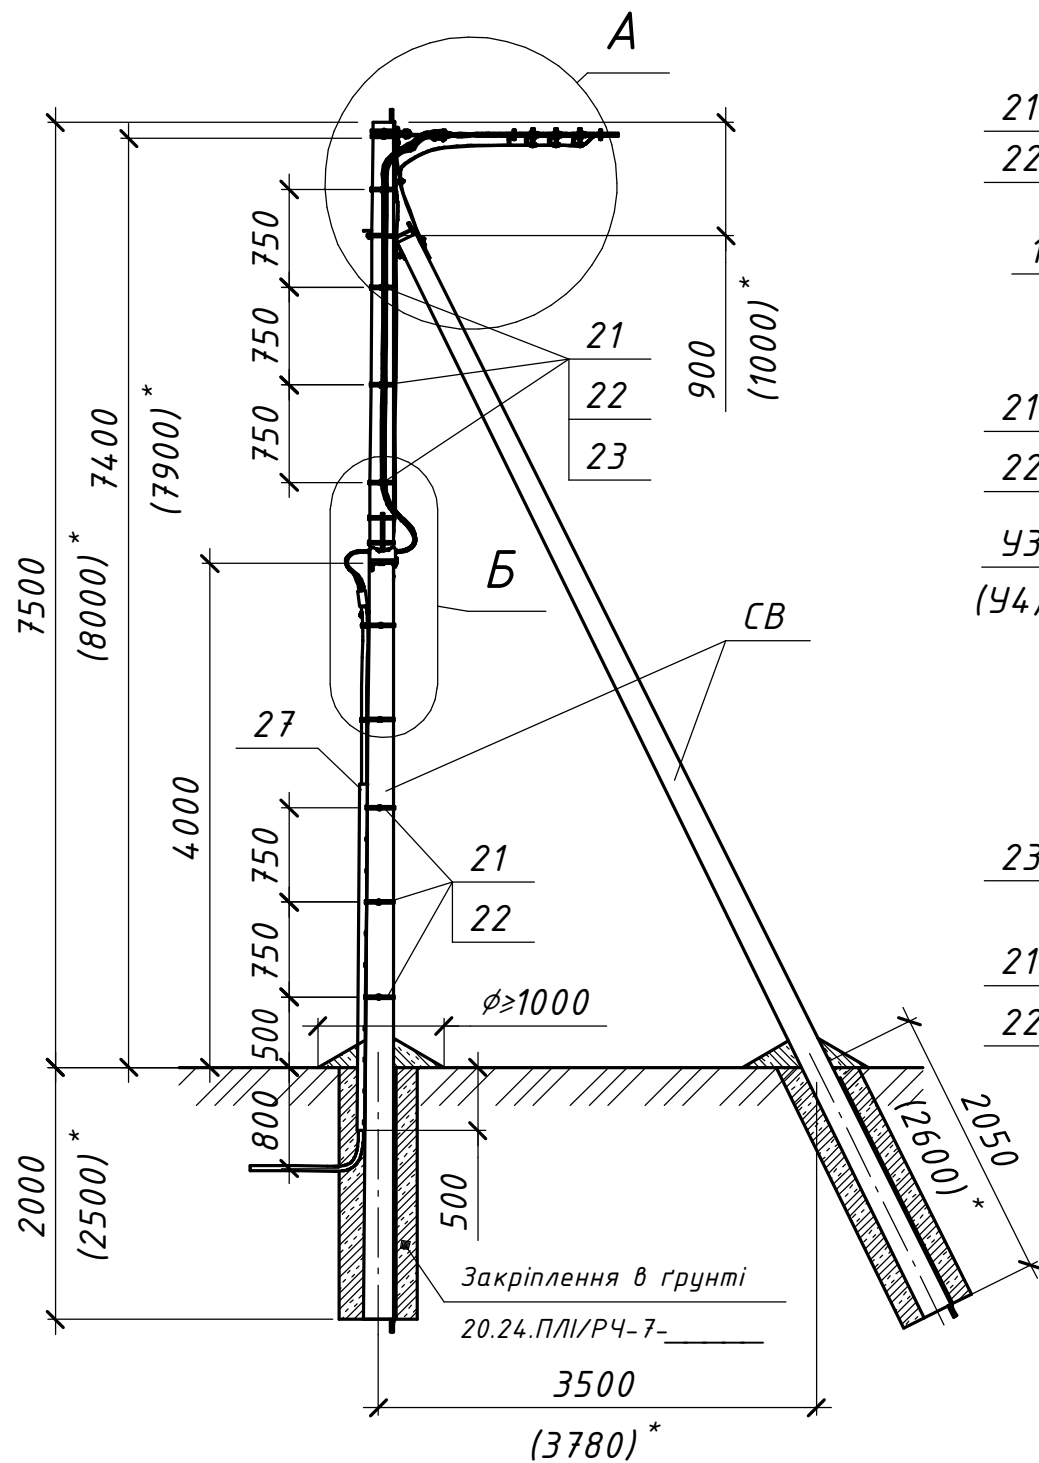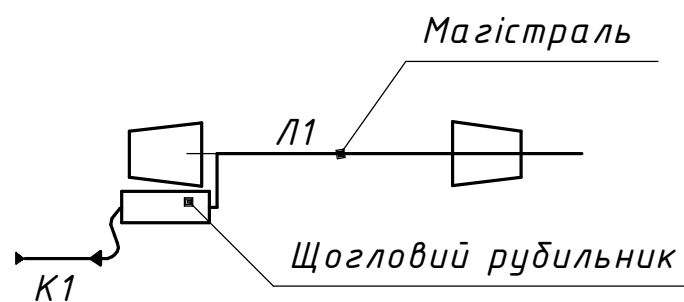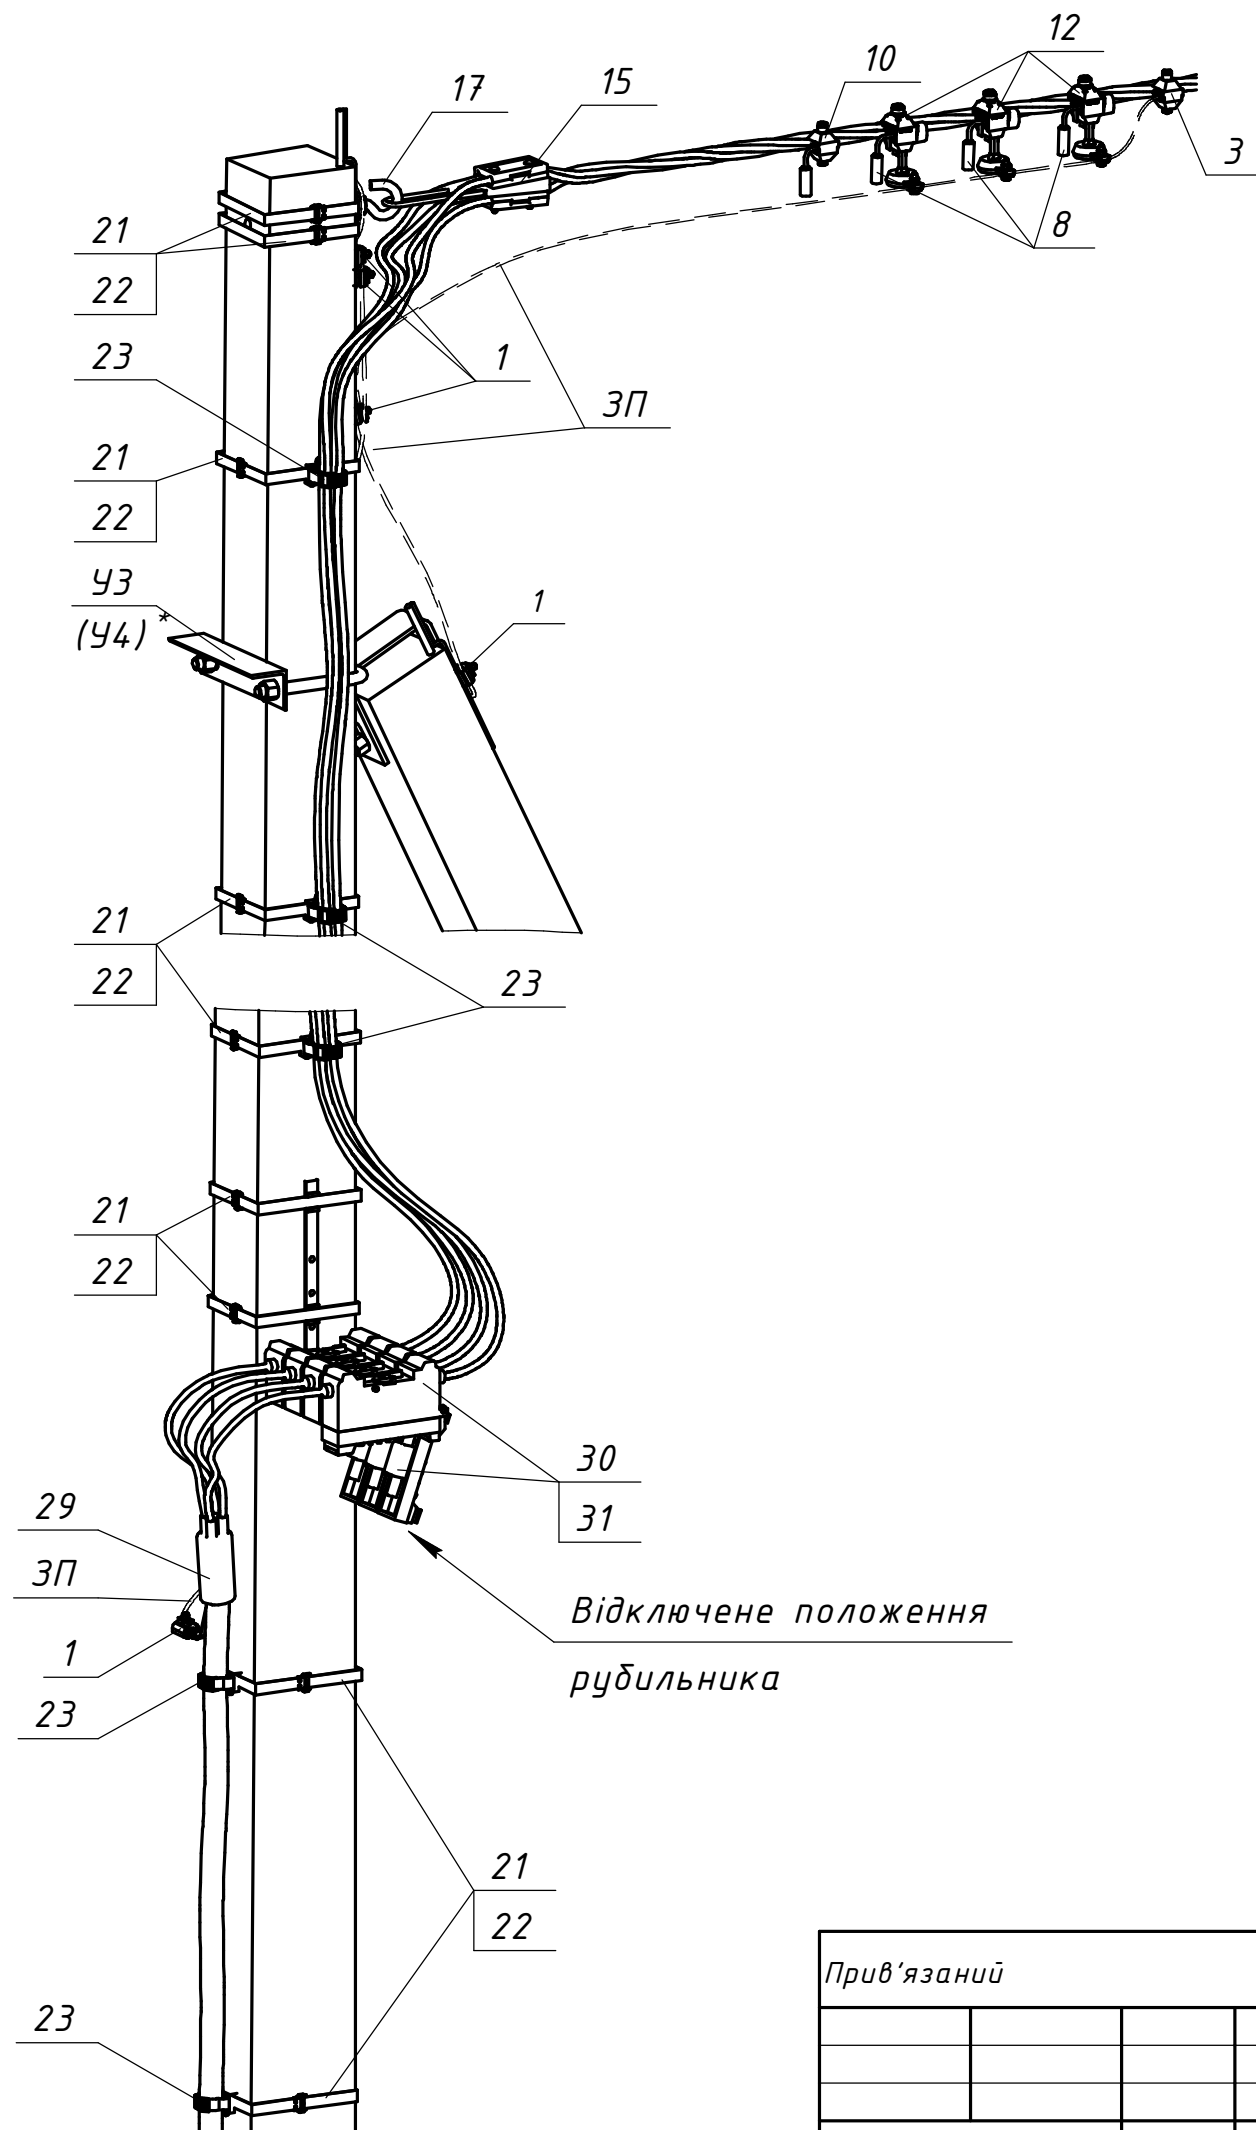

* Значення у дужках наведені для опори зі стояком СВ-105

						20.24.ПЛІ/2-09		
						Повітряні лінії напругою 0,4 кВ		
						з самоутримними ізольованими проводами		
Зм.	Кільк.	Арк.	№ док.	Підпис	Дата	Будівельні рішення опор ПЛІ-0,4 кВ на гаках (на базі стояків СВ 95-3 та СВ 105-5)	Стадія	Аркуш
Розробив	Ястреба				04.24		Р	1
Перевірів	Воєвода				04.24			2
Н.контр.	Велешук				04.24			
						Кінцева одноколова опора з переходом в кабель з встановленням щоглового рубильника К1(2хСВ95-3)+К+ЩР-1с К1(2хСВ105-5)+К+ЩР-1с	ТОВ "ЕНЕРГОЛІГА"	
							Київ 2024	
ГІП	Корсак				04.24			

[illegible]