

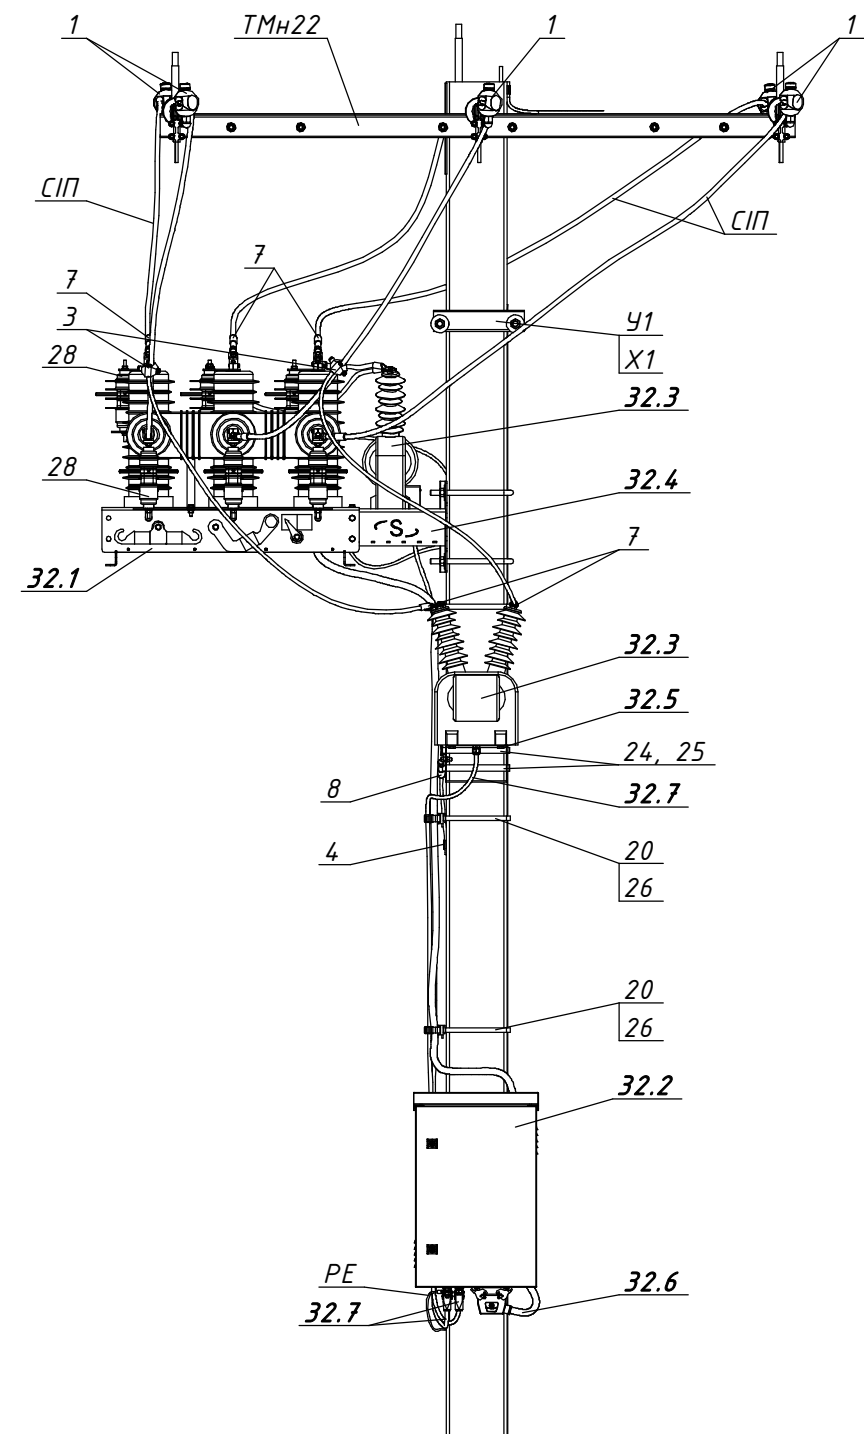


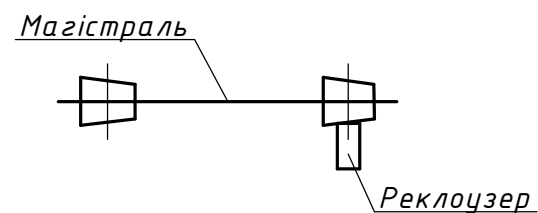

										22.23.ENA/2-01			
										Встановлення реклоузерів серії AR12			
										на опорах повітряних ліній напругою 6-10 кВ. Арх. №22.23.ENA			
				Зм.	Кільк.	Арк.	№ док.	Підпис	Дата				
Прив'язаний				Розробив	Ковальчук				03.23	Будівельні рішення опор ЛЕП 6-10 кВ	Стадія	Аркцш	Аркцшів
				Перевірів	Ястреба				03.23		Р	1	2
					Н.контр.	Мишко							
										AR12рго+А10-1(ПЛ). Встановлення реклоузера AR12рго на анкерній опорі з підкосом ПЛ			
Інв. №				Г/П		Меркотан			03.23	 ТОВ "ЕНЕРГОЛІГА" Київ 2023			

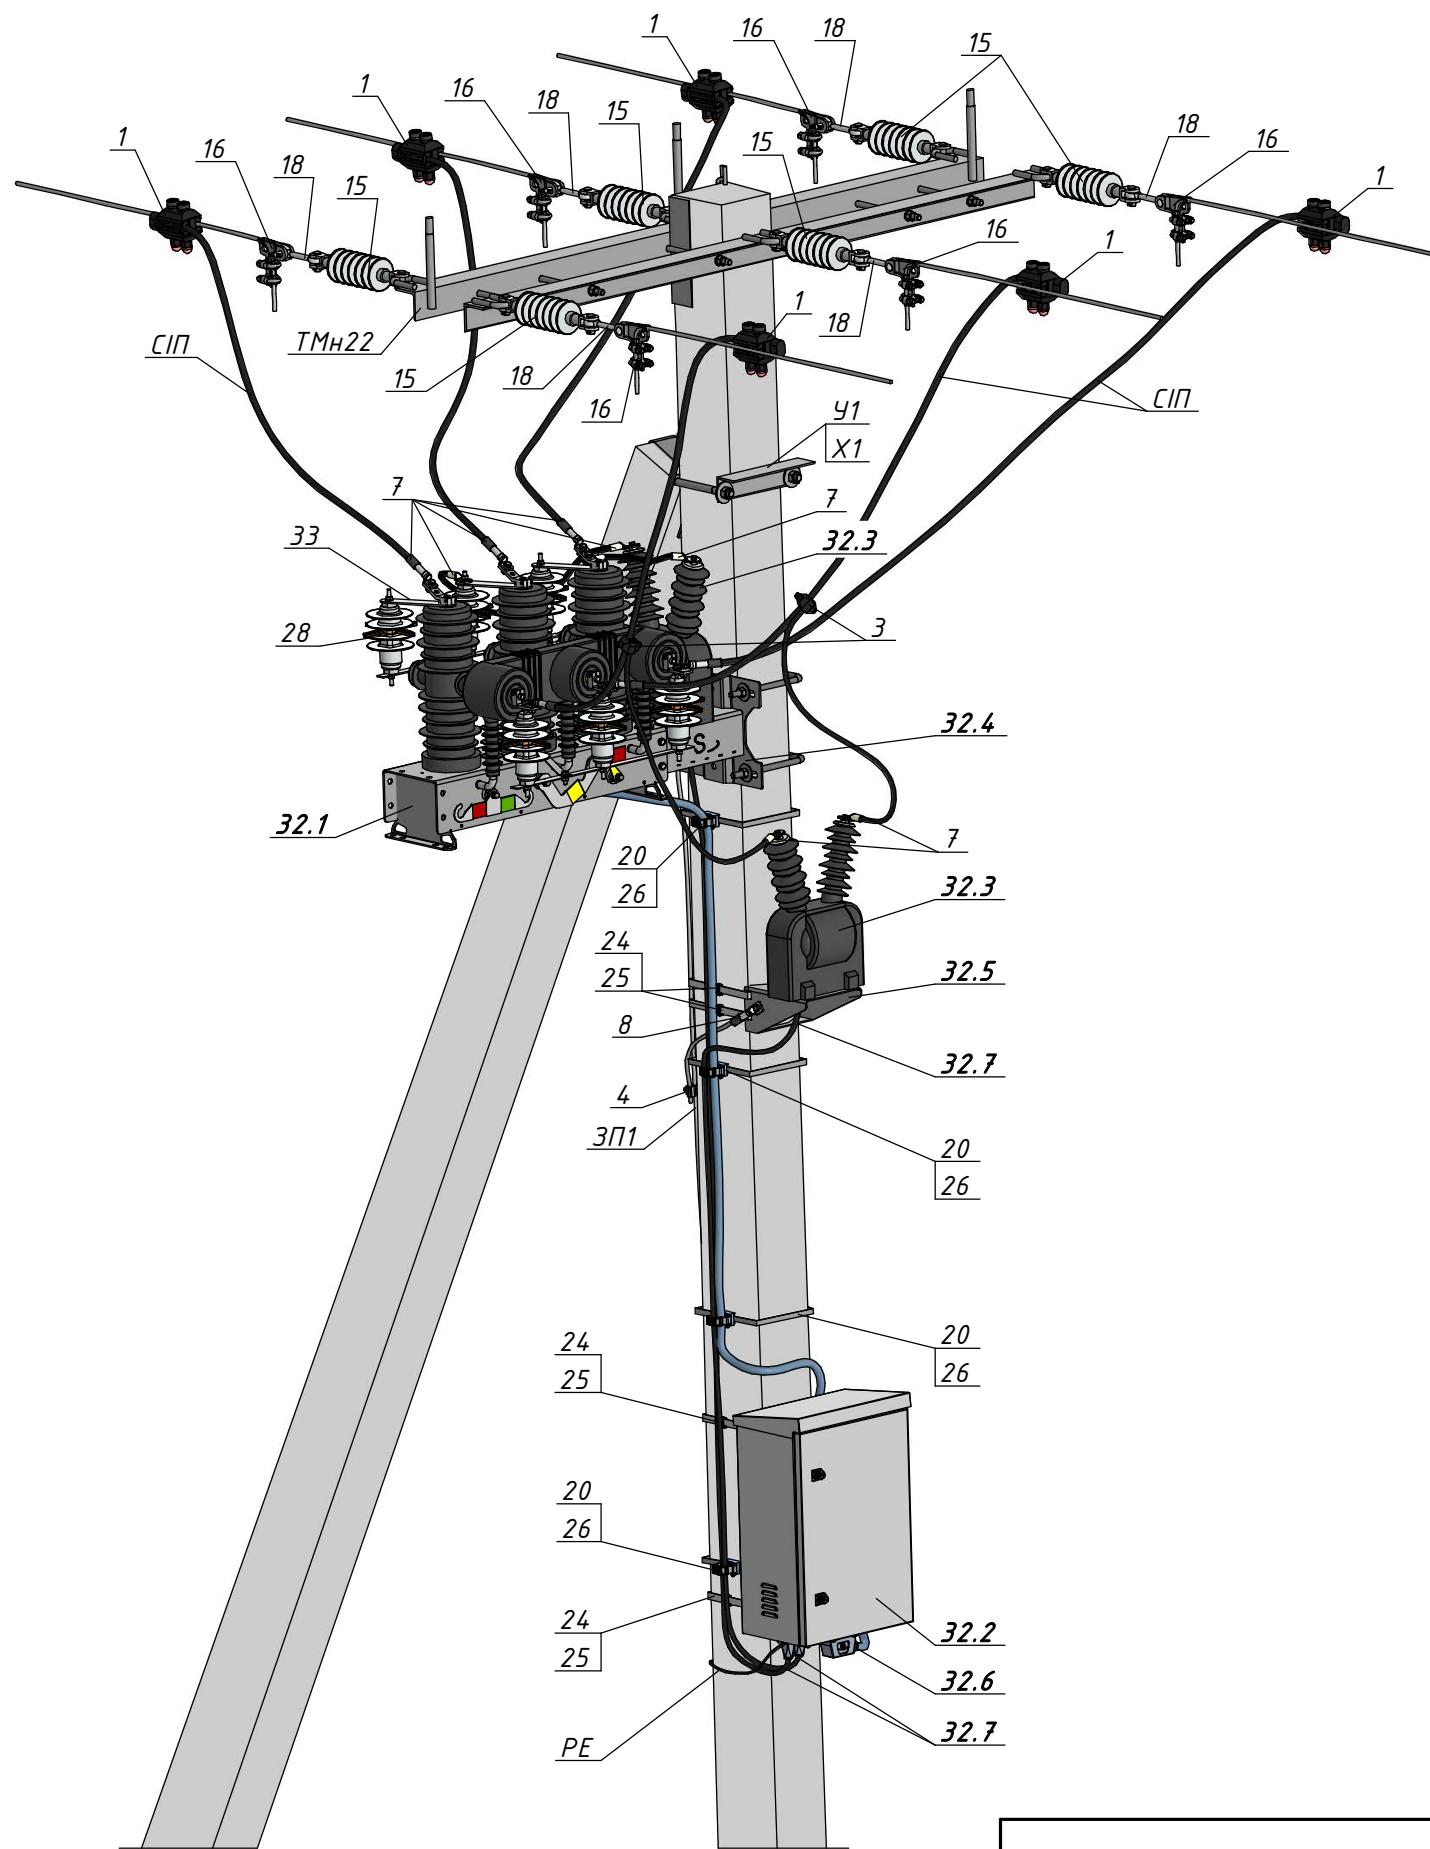

Поз.	Позначення (Виробник)	Найменування	Кільк.	Маса од. кг	Примітка
Залізобетонні елементи:					
СВ105-5		Стойка СВ105-5	2	1180	
Матеріали:					
ЗП1	ГОСТ 839-80	Провід А16	12	0,043	м.п.
ЗП2	ГОСТ 839-80	Провід А16	7	0,043	м.п.
СІП		Провід СІП-3-20 1х	9	□	м.п.
РЕ	ПВ-3 1х4	Провід заземлення	1	0,048	м.п.
Сталеві конструкції:					
ТМН22	1.16/6-12	Траверса ТМН22	1	51,81	
У1	180.2Н/5-1	Кронштейн У1	1	6,9	
Х1	180.2Н/5-28	Хомут Х1	1	1,3	
24	IF 207 (SICAME)	Бандажна стрічка	6	0,116	м.п.
25	CF20 (SICAME)	Скрипа	4	0,01	
33	(SICAME)	Комплект ошиновки ОПН	1	1,85	
Лінійна арматура:					
1	NTDC 28401 (SICAME)	Відгалужувальний проколюючий затискач	6	0,32	50-120 мм ²
3	TTDC 28251 (SICAME)	Відгалужувальний проколюючий затискач	2	0,2	35-70 мм ²
4	PGA 101 (SICAME)	Відгалужувальний плашковий затискач	7	0,06	
5	RDAU 95-10 (SICAME)	Відгалужувальний плашковий затискач	1	0,85	
7	CNA G 28 (SICAME)	Наконечник для захищених проводів	12	0,1	
8	C2NAA G 28 (SICAME)	Наконечник для неізолюваних проводів	3	0,1	
15	PSI 15 CC (SICAME)	Ізолятор натяжний	6	1,46	
16	6D117-150 (SICAME)	Затискач натяжний	6	0,64	35-120 мм ²
18	ТУ У 34.00130441-007-95	Ланка проміжна вивернута ПВБ-7-1	6	0,43	
Обладнання:					
20	BIC 30-50 (SICAME)	Кабельний хомут	4	0,05	
26	ST 1000M (SICAME)	Бандажний ремінець із нержавіючої сталі	4	0,025	
28	AZBD 151 (SICAME)	Обмежувач перенапруг класу ДН	6	1,85	
32 *	AR12pro (ТОВ "Автоматизація електромереж")	Реклоузер AR12pro	1	173,5	
32.1		Вакуумний вимикач	1	75	
32.2		Шафа управління та захистів	1	35	
32.3		Трансформатор напруги власних потреб	2	20	
32.4		Кронштейн вакуумного вимикача та ТВП	1	12	
32.5		Кронштейн ТВП	1	2,5	
32.6		Кабель контрольний з'єднувальний	1	3	4 м.
32.7		Кабель оперативного живлення	2	3	4 м.

* - при використанні реклоузера AR12/2 Поз. 32 необхідно замінити відповідним обладнанням згідно до Поз. 31.

Інв. № ориг.	Підпис і дата	Зам. інв. №

Прив'язаний			
Інв. №			

Зм.	Кільк.	Арк.	№ док.	Підпис	Дата	22.23.ЕНА/2-01	Арк. 2
-----	--------	------	--------	--------	------	----------------	-----------