


Перелік елементів

Поз.	Позначення	Найменування	Од. вим.	Кіл.	Примітка
1	ACR405	Реклоузер 35 кВ у складі:	компл.		
1.1	OVX405	- комутаційний модуль з	шт.	1	
1.2		трансформаторами струму	шт.	3	
		600/1А, 5Р та датчиками			
		напруги;			
1.3	FTU-200	- шафа керування;	компл.	1	
1.4	35 кВ VZF 36-03	- трансформатор власних	шт.	1	
		потреб.			
2	РГ-1а-35/1000 УХЛ1	Роз'єднувач триполюсний 35 кВ	компл.	1	
	ПРГ-5Б УХЛ1	з одним заземлюючим ножем,			
		із ручним приводом			
3	РГ-2-35/1000 УХЛ1	Роз'єднувач триполюсний 35 кВ	компл.	1	
	ПРГ-5Б УХЛ1	з двома заземлюючими ножами,			
		із ручним приводом			
4	AZC 490 / AZC 491	Обмежувач перенапруг 35 кВ	шт.	6	

Погоджено:			
Зам. інв. №			
Підпис і дата			
Інв. № орг.			

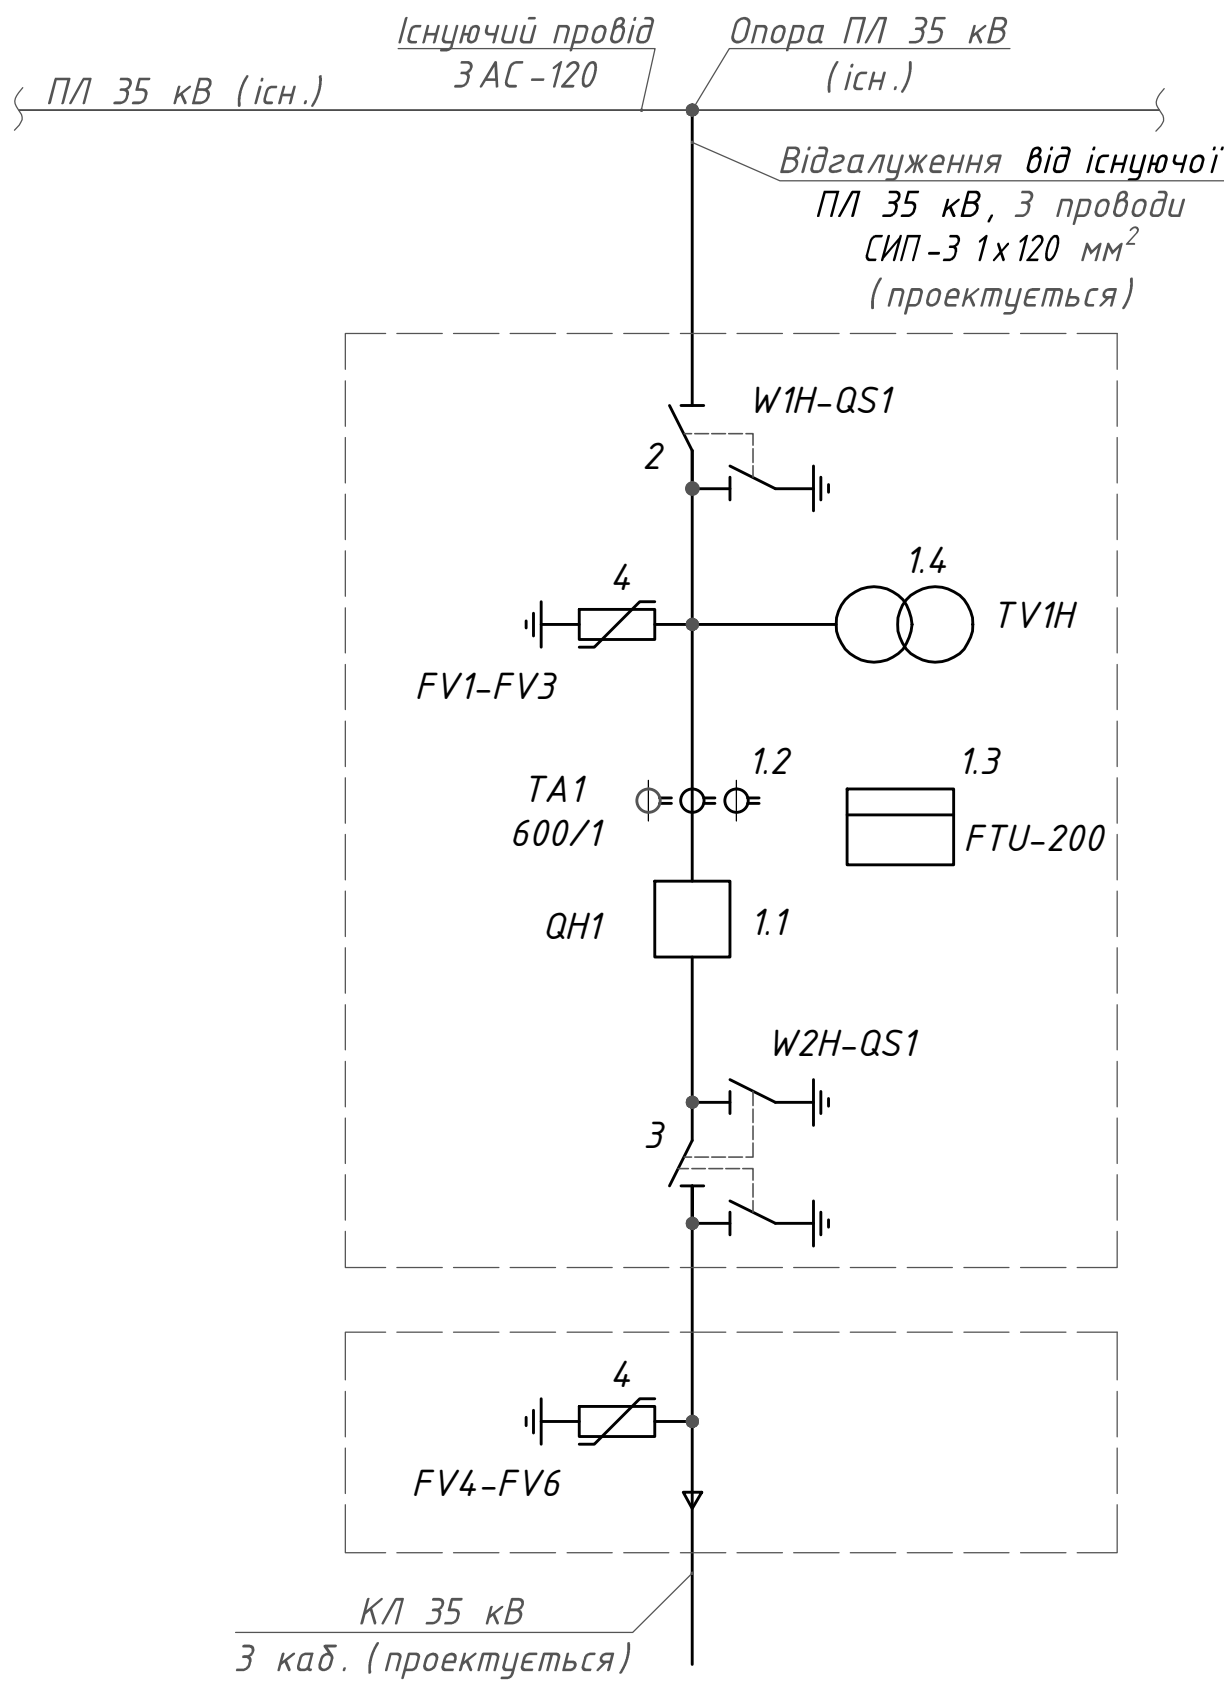

						2.19/1-ЕМ		
						Проект повторного застосування. Встановлення реклоузерів 35 кВ Hughes Power System		
Зм.	Кільк.	Арк.	№ док.	Підпис	Дата	Реклоузер у складі ВРП-35 кВ	Стадія	Аркуш
Розробив		Скредунов					Р	2
Перевірів		Воєвода						5
Н. контр.		Ковальчук						
ГІП		Журавльов				Схема електрична однолінійна	ТОВ "ЕНЕРГОЛІГА" Київ 2019	
Інв. №							Формат А3	