
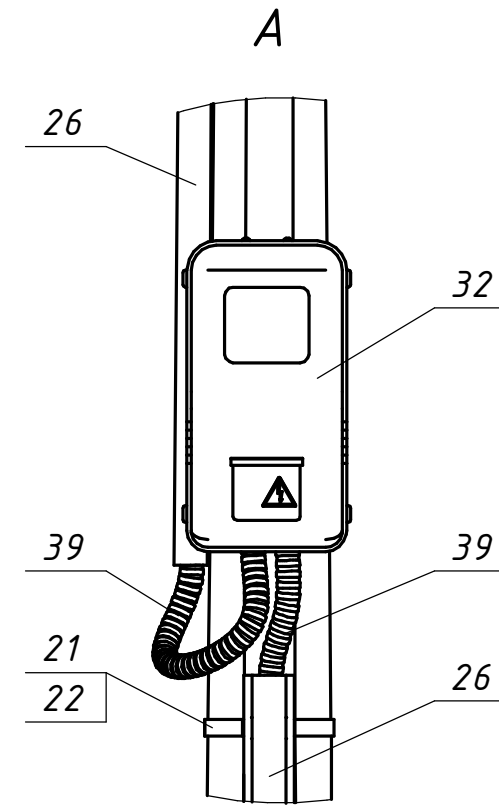
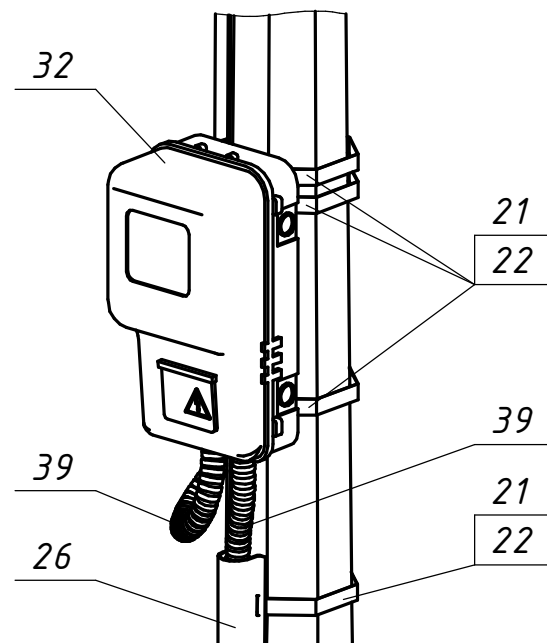
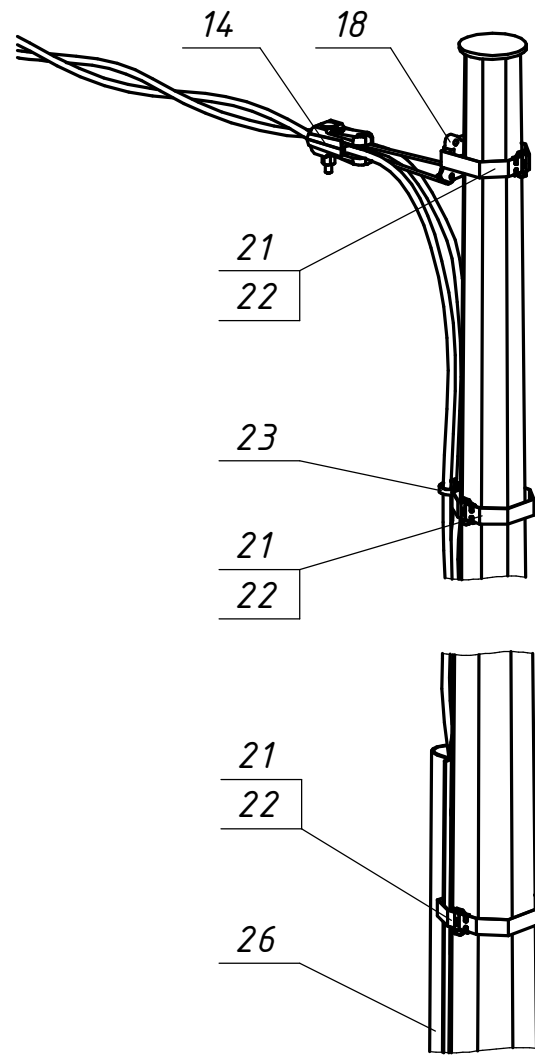


Погоджено:		Зам. інв. №		Підпис і дата		Інв. № орг.	

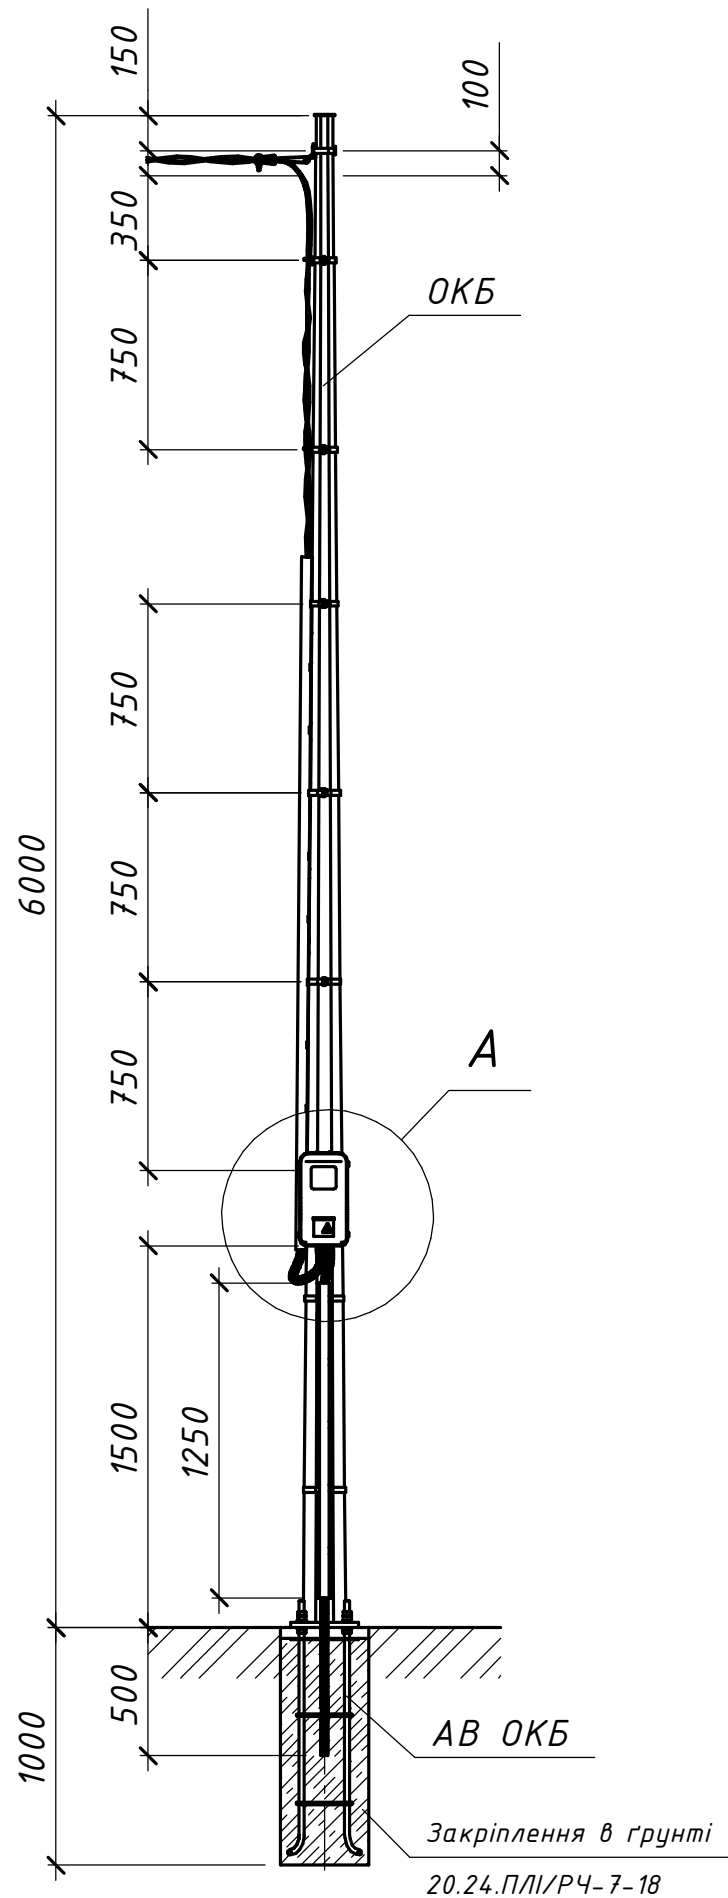

Поз.	Позначення (Виробник)	Найменування	Кільк.	Маса од. кг	Примітка
Залізобетонні елементи:					
ОКБ	ОКБ-6-1 (ЕВРОФОРВАРД)	Опора конічна багатогранна	1	62	L=6м
АВ ОКБ	АВ ОКБ 4хМ20х850 (ЕВРОФОРВАРД)	Анкерна заставна під опори конічні багатогранні	1	14	
Сталеві конструкції:					
21	ІF 207 (SICAME)	Бандажна стрічка	12	0,116	м.п.
22	CF 20 (SICAME)	Скріпа	12	0,01	
Всього на опорі, кг					
Лінійна арматура та обладнання:					
14	GUKd 2(p) (SICAME)	Затискач натяжний для відгалужень	1	0,14	2х16-35 мм ²
18	РА 89 (SICAME)	Кронштейн для кріплення відгалужень	1	0,045	
23	BIC 15-30 (SICAME)	Кабельний хомут	2	0,01	
26	GPC 35-35 (SICAME)	Захисна накладка для кабелю	2	1,2	L=2750 мм
32	DOT.1 (NIK)	Шафа для 1-фазних лічильників	1	6	
39		Труба гофрована стійка до УФ Ø28 мм	3		м.п.

20.24.ПЛІ/5-21

Повітряні лінії напругою 0,4 кВ
з самоутримними ізольованими проводами

Прив'язаний						Абонентські відгалуження лінії ПЛІ 0,4 кВ			Стадія	Аркуш	Аркушів
						Встановлення на додатковій опорі комерційного пункту обліку електричної енергії 1-фазного споживача з кабельним відведенням ПК0-1ф-1к-2			Р	-	1
Інв. №				ГІП	Корсак	04.24	ТОВ "ЕНЕРГОЛІГА" Київ 2024				