

Інв. № ориз.	Підпис і дата	Зам. інв. №




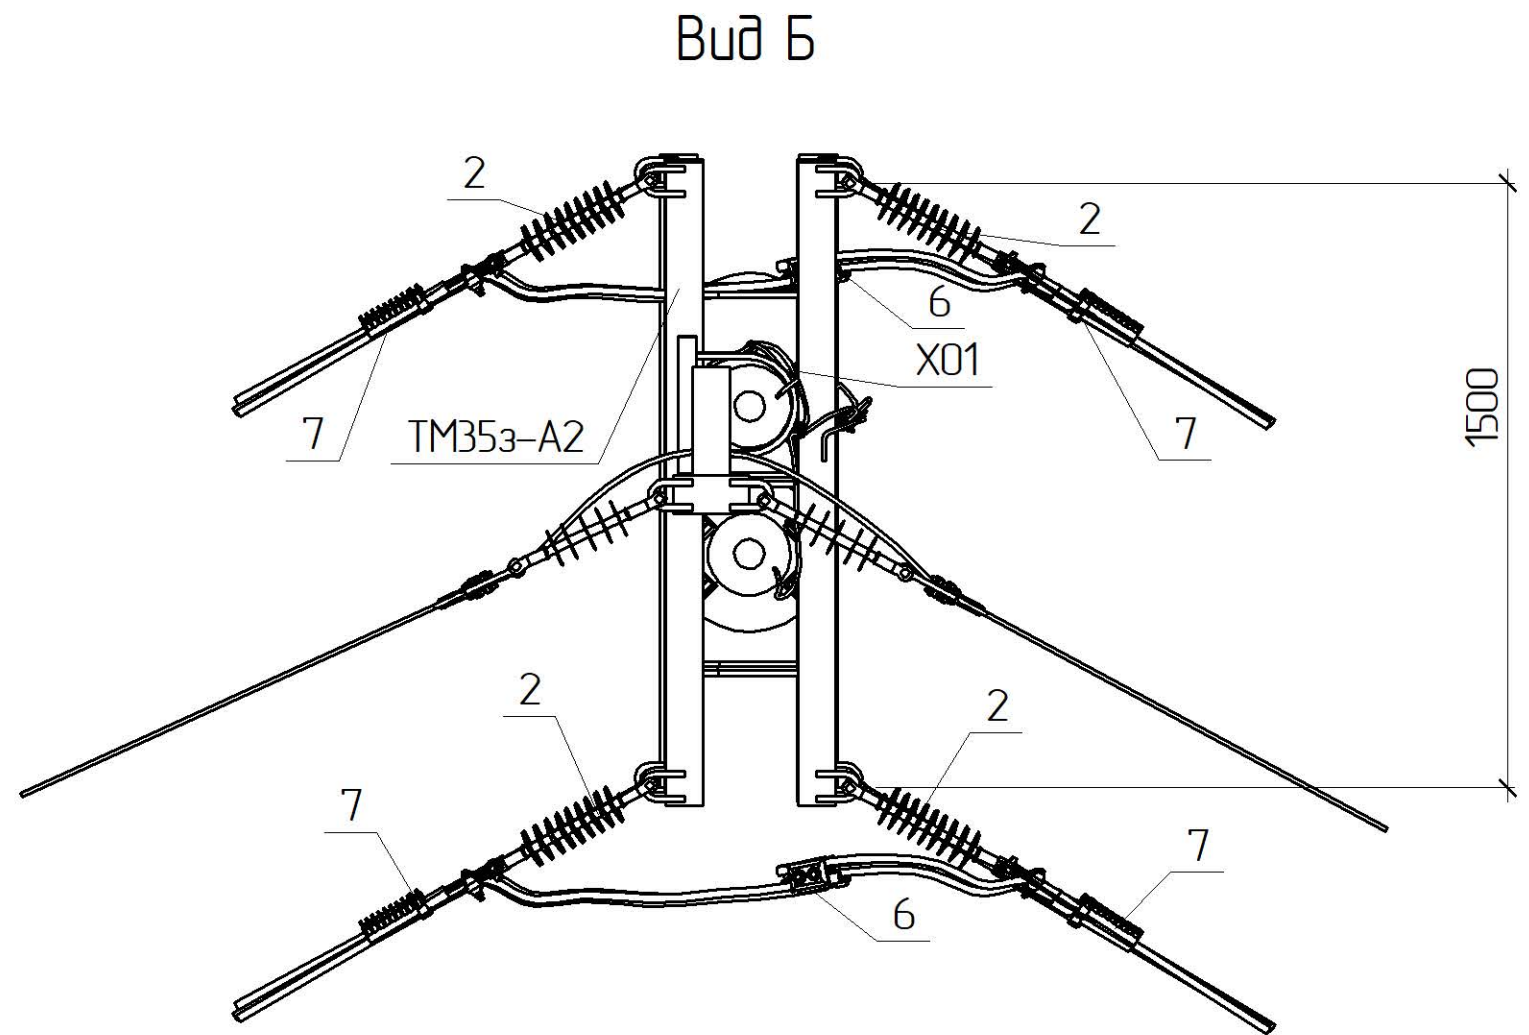


Схема встановлення опори

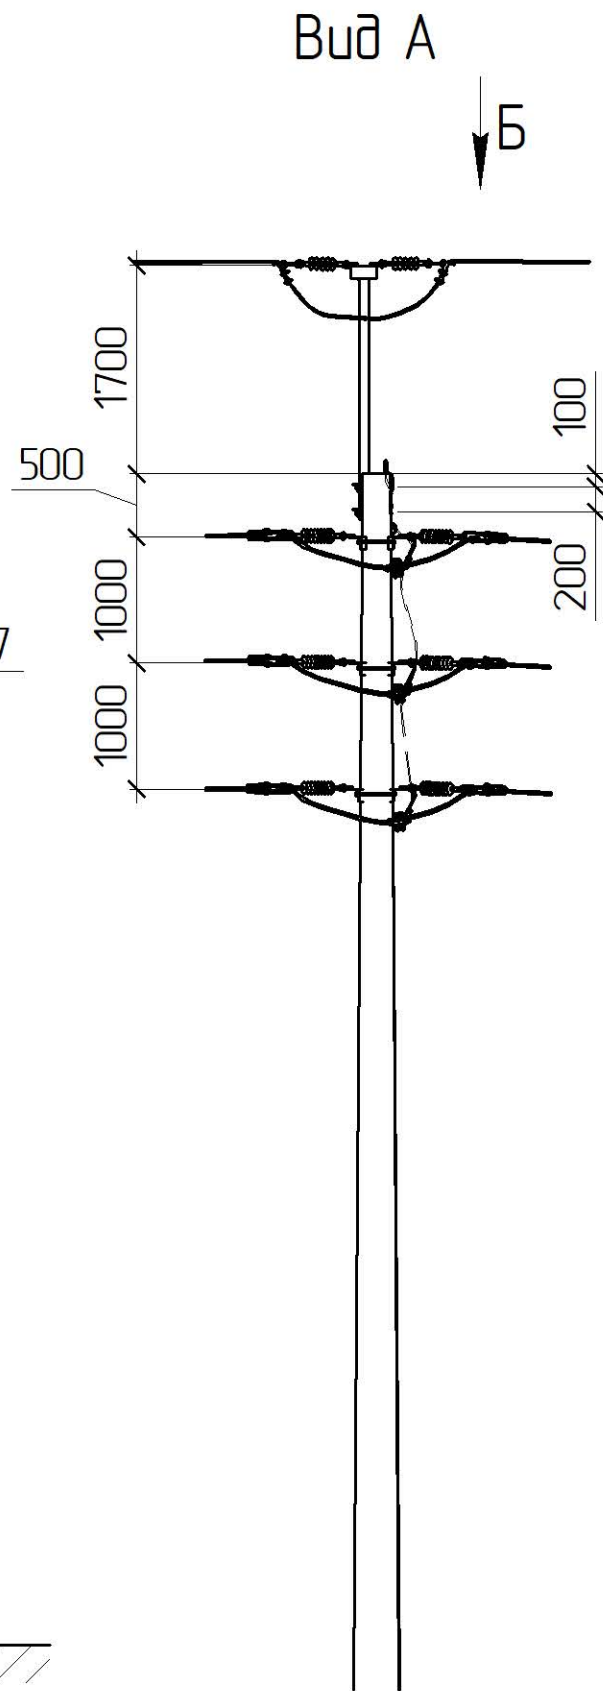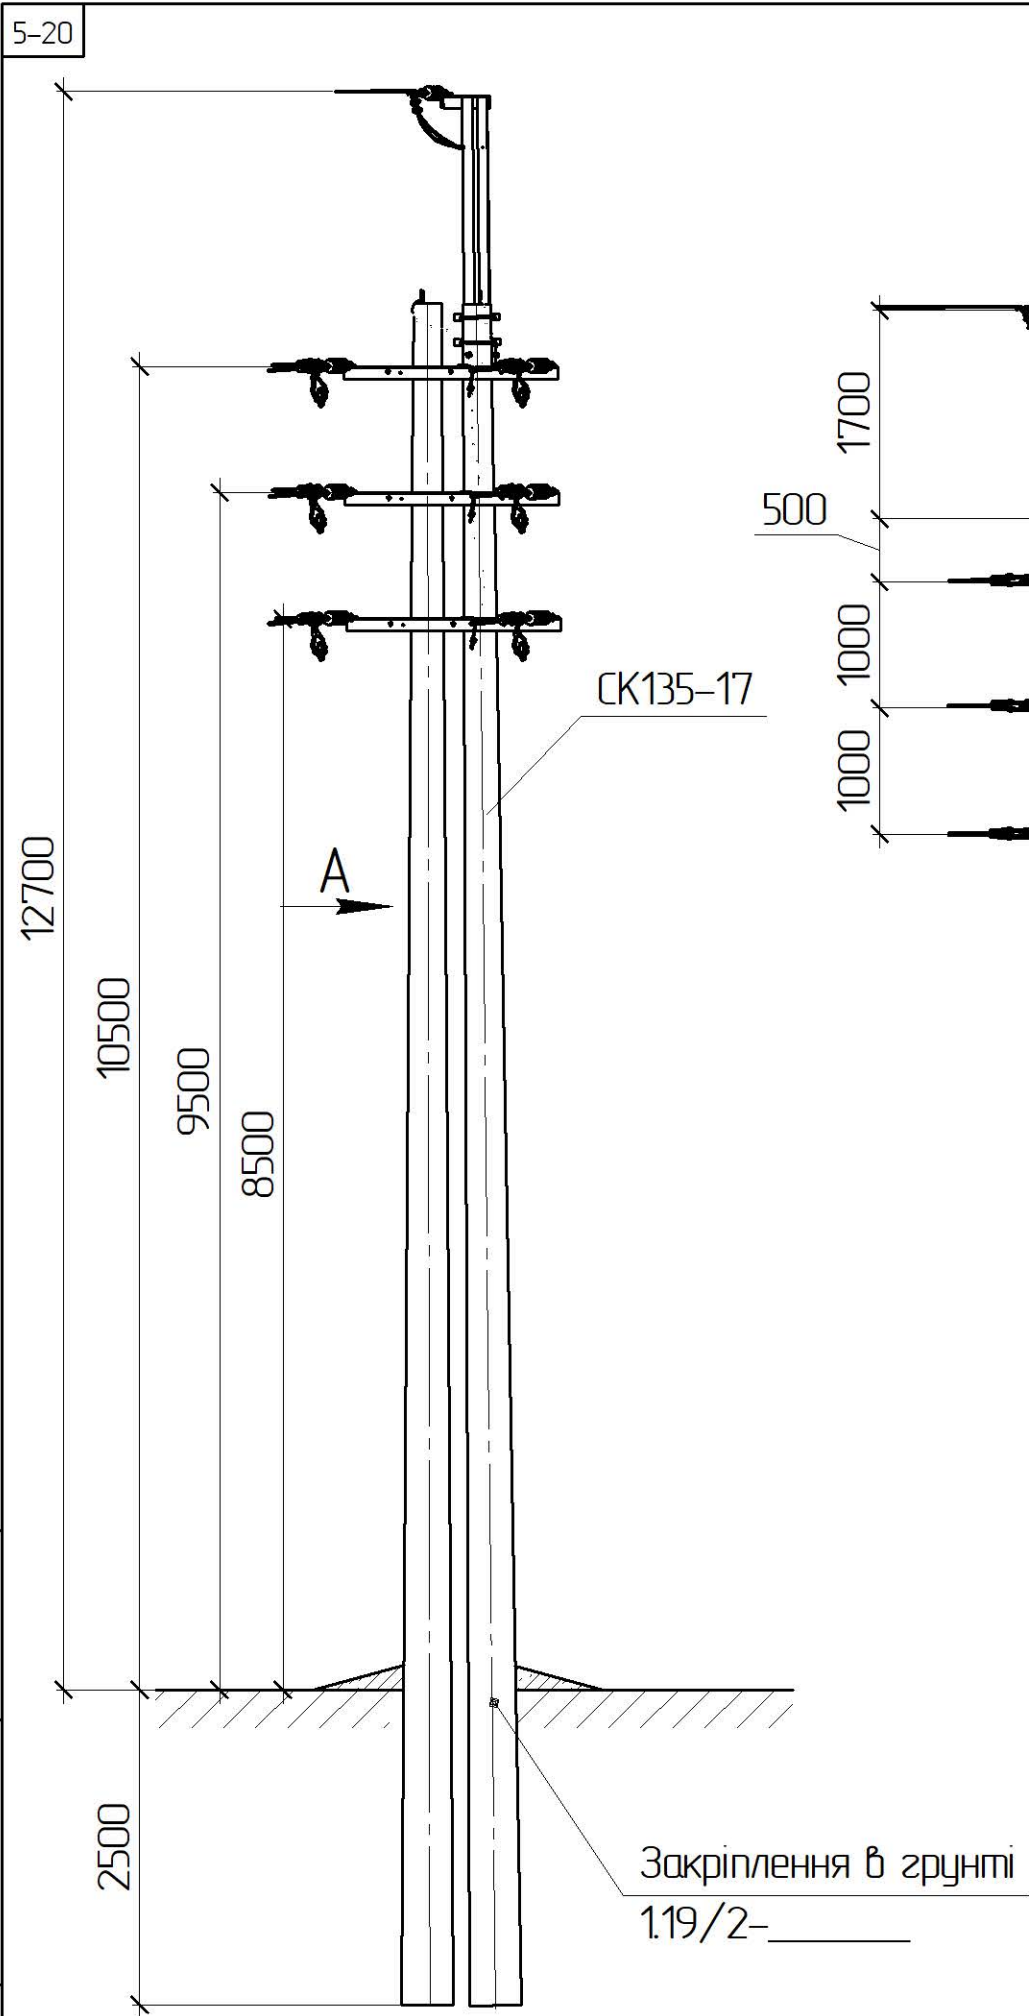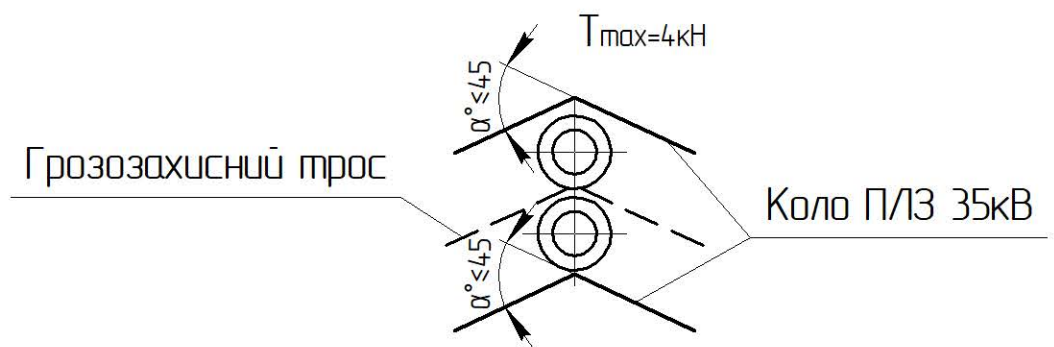

*1 Тип арматури залежить від перерізу проводу магістралі, див 1.19/7




Прив'язаний

Зм.	Кільк.	Арк.	№ док.	Підпис	Дата
ГП		Журавльов			11.19
Н.контр.		Ковальчук			11.19
Перевір.		Скребунов			11.19
Розроб.		Ястреба			11.19
Інв. №					

1.19/5-09

Кутова анкерна опора
з грозозахисним тросом
КА35-2з(2хСК135-17)-1

Стадія	Аркуш	Аркушів
РП	1	2
ТОВ „ЕНЕРГО/ЛІГА” Київ 2019		

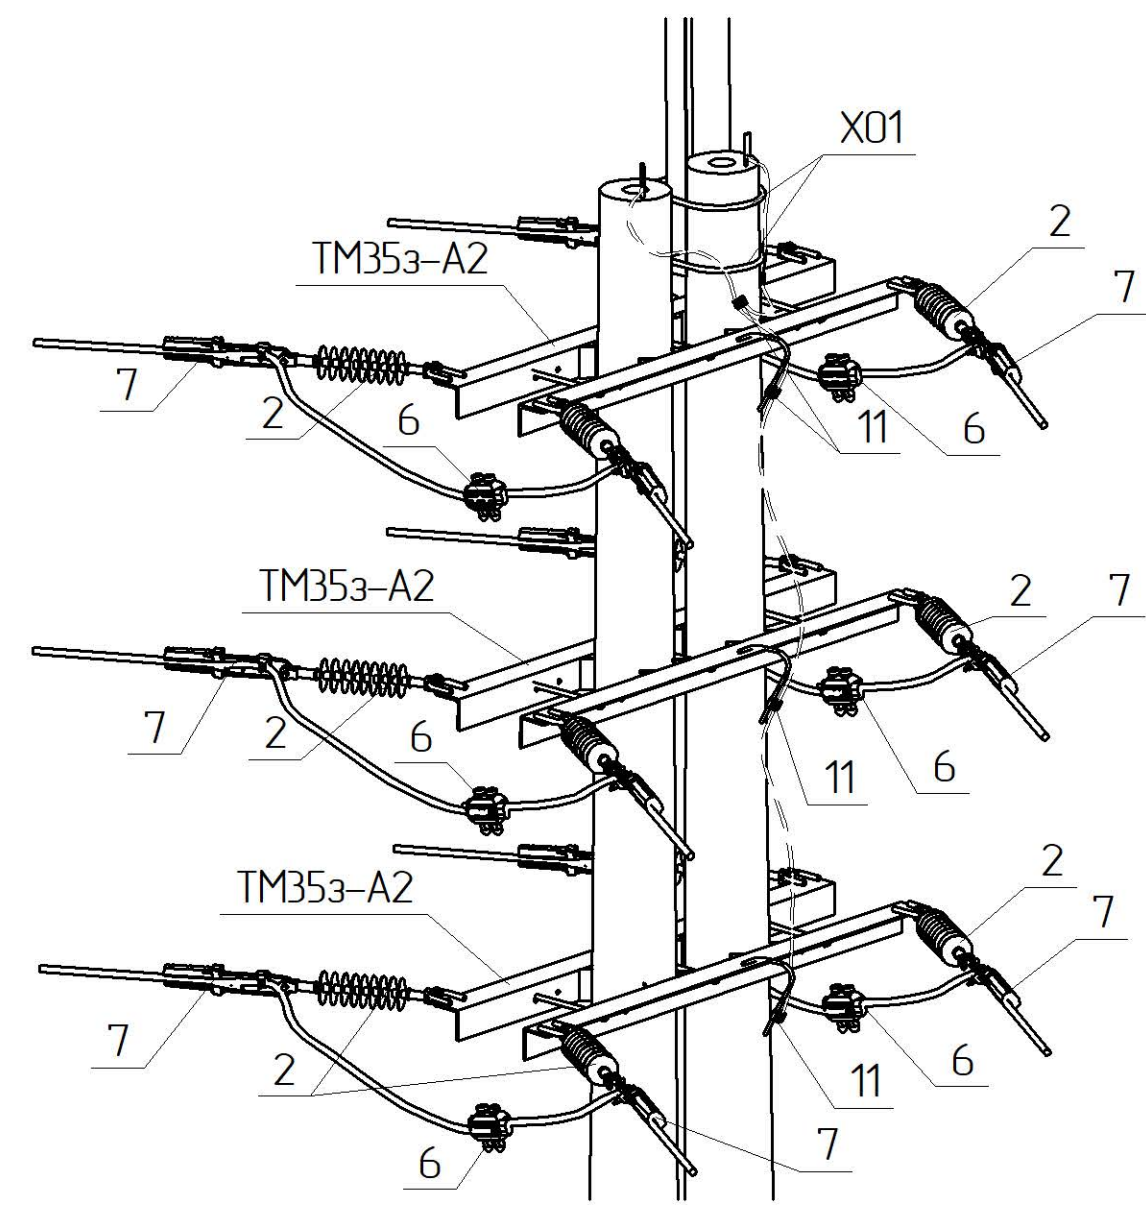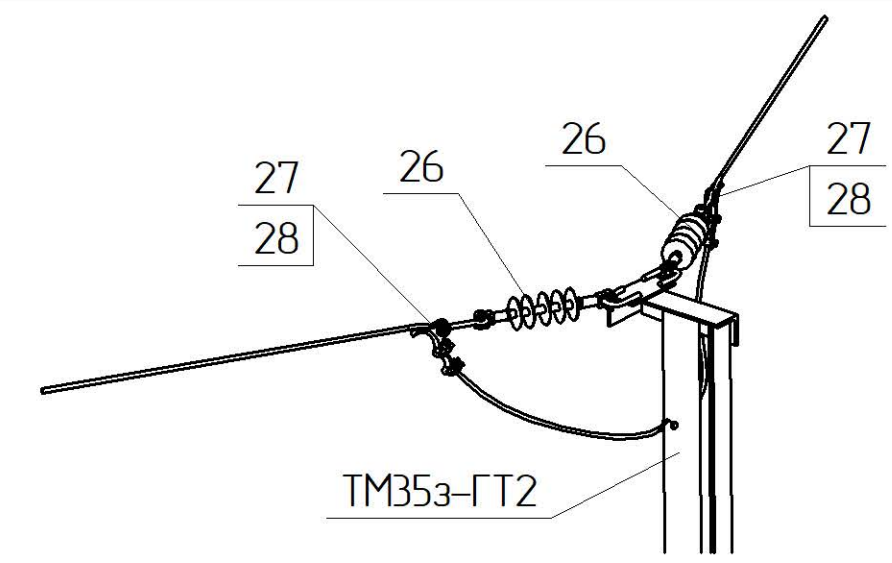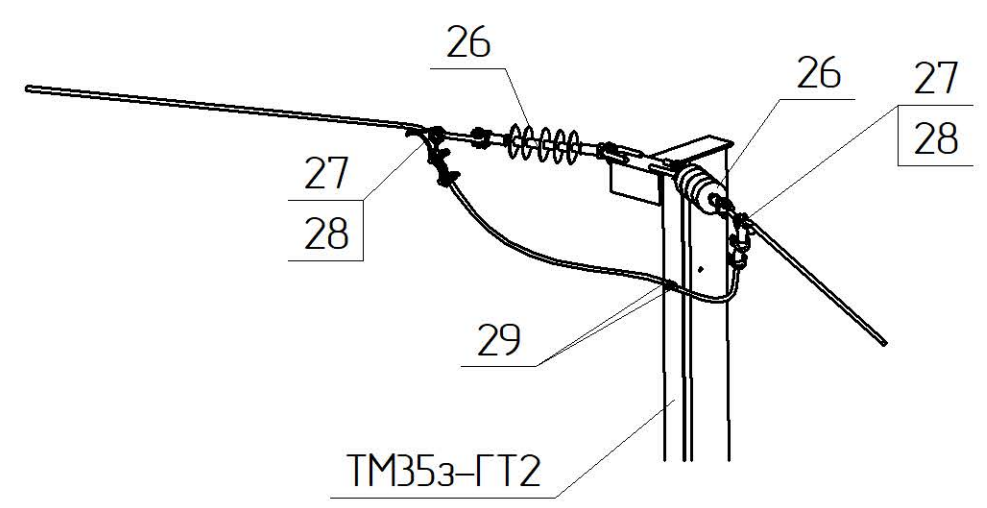

Поз.	Позначення	Найменування	Кільк.	Маса од. кз	Примітка
Залізобетонні елементи:					
СК135-17	ТУ.У.В.2.6.024.9543-35-95	Стояк СК135-17	2	1880	
Сталеві конструкції:					
ТМ353-ГТ2	1.19/6-05	Траверса ТМ353-ГТ2	1	41,04	
ТМ353-А2	1.19/6-09	Траверса ТМ353-А2	3	43,06	
Х01	180.2н/5-29	Хомут Х01	2	1,3	
ЗП1	ДСТУ 4738:2007 ISO 1461:2009	Ст. круг φ10 В2 з цинковим покриттям, L=4 п.м.	1	2,48	
Всього на опору, кг					
Лінійна арматура:					
2	PSI42CC	Ізолятор натяжний	12	1,9	
6 *1	TTDC45401 AT FP2D	Затискач прокалюючий 35 кВ	6	0,5	70-120 мм²
	TTDC45501 AT FP2D			0,53	185 мм²
7 *1	PA4595 P	Затискач натяжний	12	1,2	70-95 мм²
	PA45120 P			1,22	120 мм²
	PA45185 P			1,34	185 мм²
11	PGA 101	Затискач плашковий	5	0,055	
26	PSI15CC	Ізолятор натяжний	2	1,34	
27	ПРВ-7-1	Ланка проміжна вивернута	2	0,43	
28	AD 15 AL	Затискач натяжний	2	0,57	
29	YCA035M10TN	Наконечник трубчастий	2	0,05	35 мм²
Додаткове обладнання					

Зам. інв. №	
Підпис і дата	
Інв. № ориг.	