




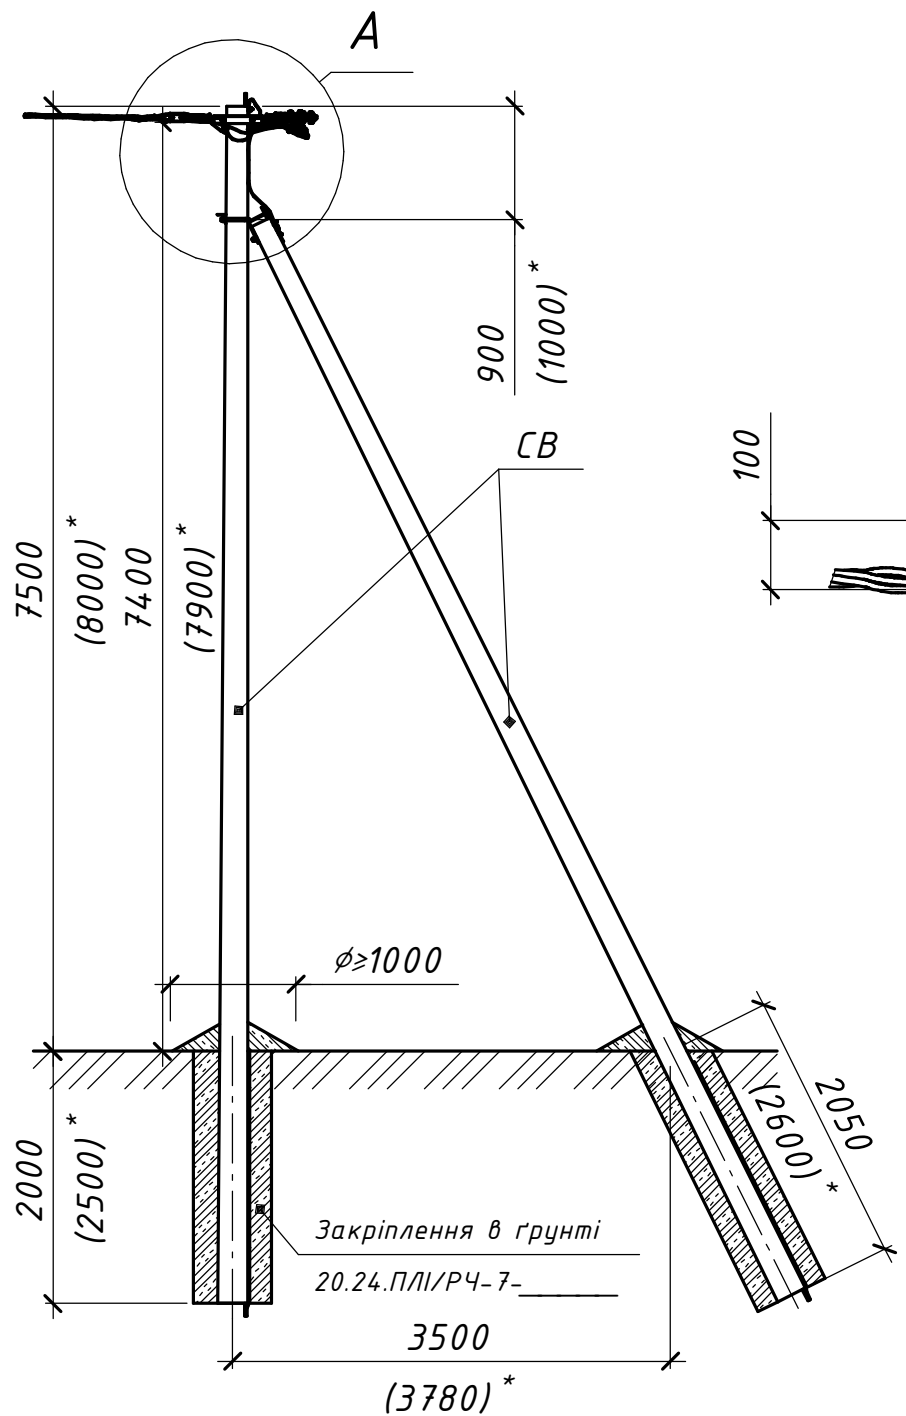


Схема встановлення опори


Встановлення підкошу
при кутах $\alpha \leq 30^\circ$

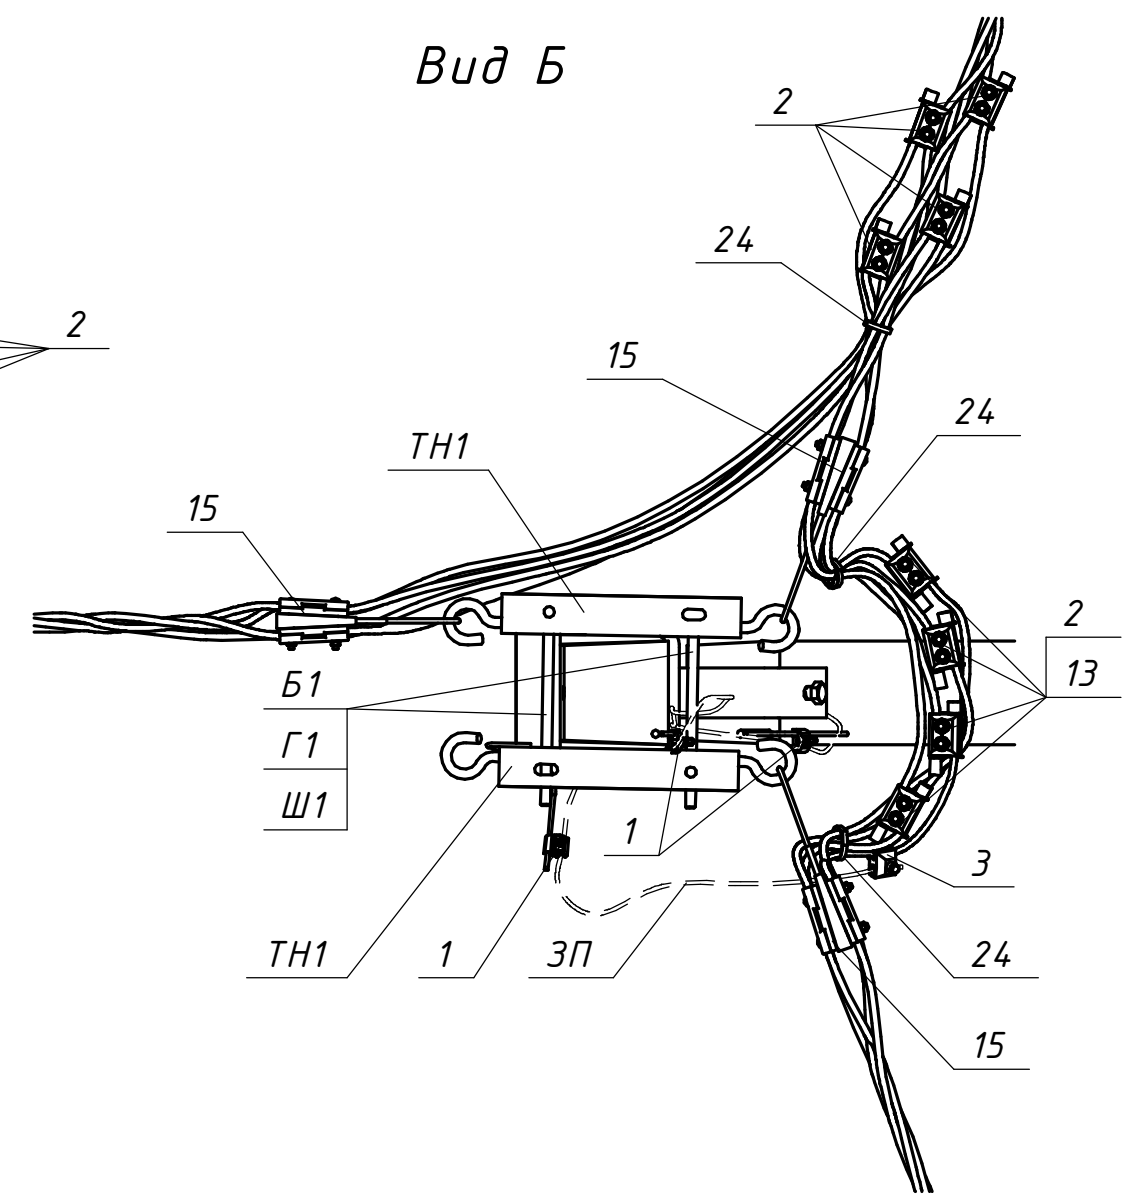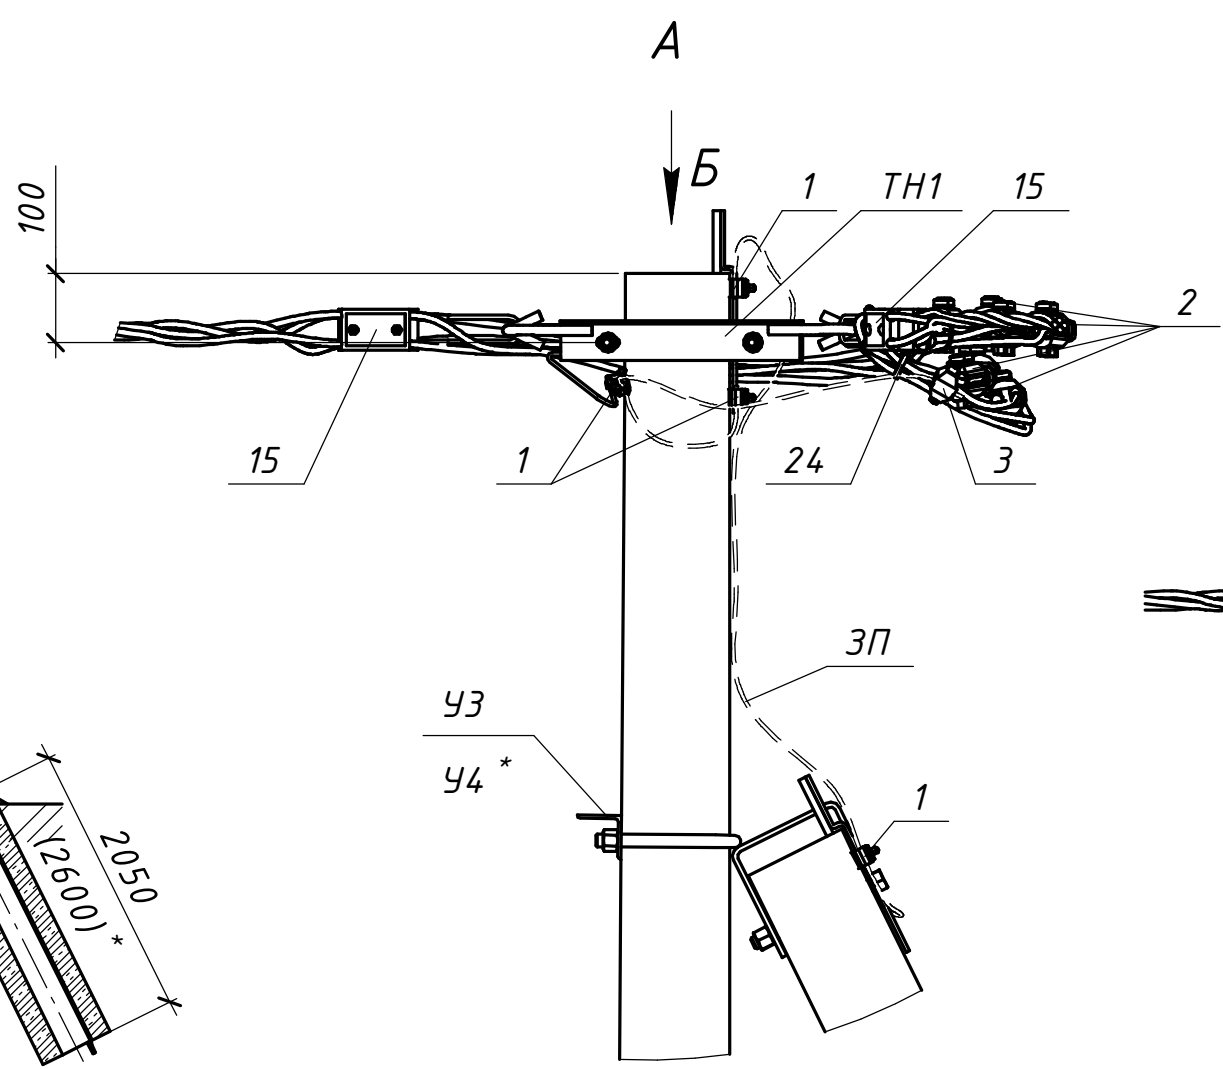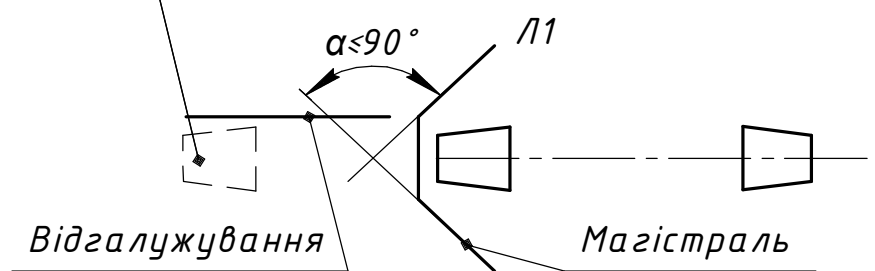

Погоджено:					
Інв. № орг.					
Підпис і дата					
Зам. інв. №					

										20.24.ПЛІ/1-23		
										Повітряні лінії напругою 0,4 кВ		
										з самоутримними ізольованими проводами		
Прив'язаний				Розробив	Ястреба		04.24	Будівельні рішення опор ПЛІ-0,4 кВ на траверсах		Стадія	Аркуш	Аркушів
				Перевірив	Воєвода		04.24	(на базі стояків СВ 95-3 та СВ 105-5)		Р	1	2
				Н.контр.	Велещук		04.24					
								Відгалужувальна кутова анкерна одноколова опора ВКА1(2хСВ95-3)-1м ВКА1(2хСВ105-5)-1м			ТОВ "ЕНЕРГОЛІГА" Київ 2024	
Інв. №				ГІП	Корсак		04.24					

* Значення у дужках наведені для опори зі стояком СВ-105

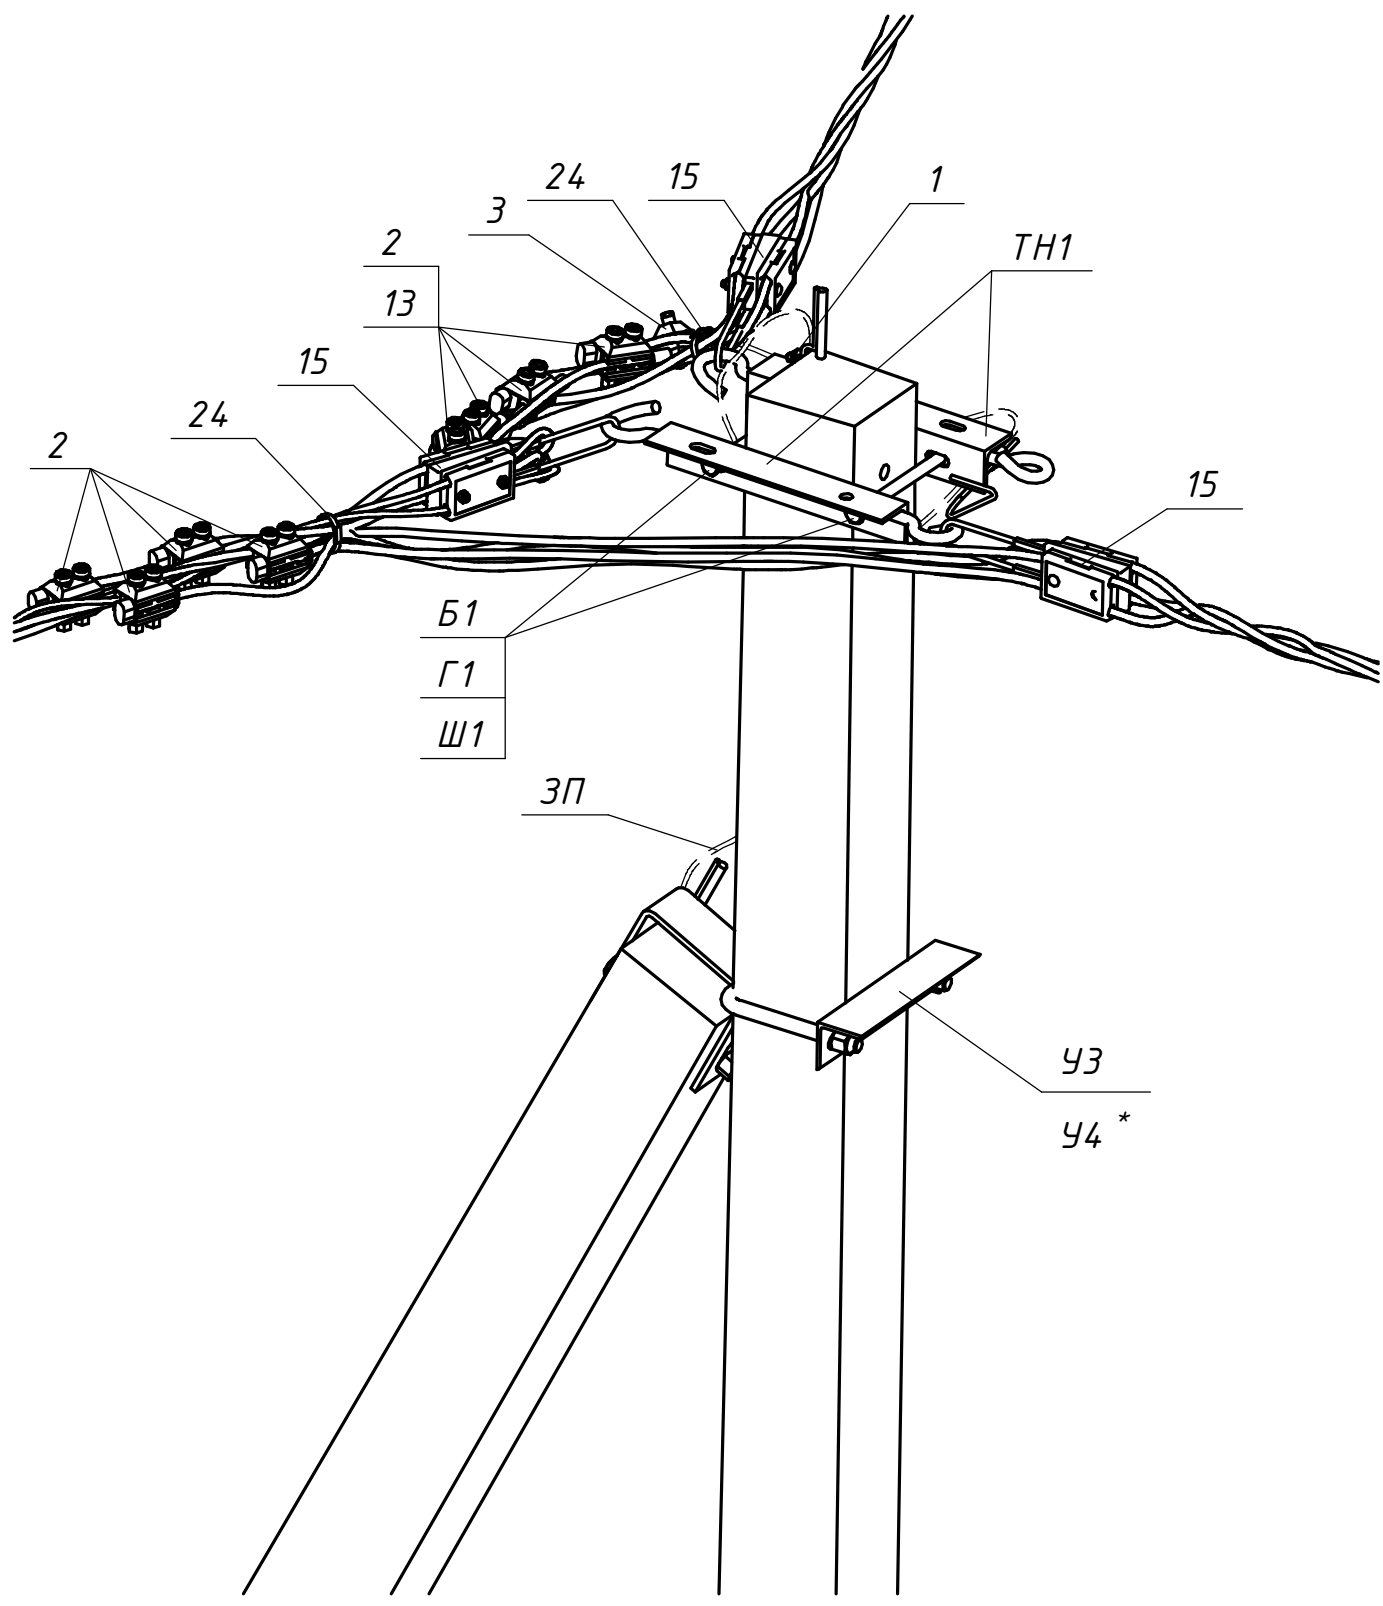

Поз.	Позначення (Виробник)	Найменування	Кільк.	Маса од. кг	Примітка
		Залізобетонні елементи:			
СВ	ТУ У В.2.6-00113997.003-94	Стояк СВ95-3	2	900	
		Стояк СВ105-5		1180	
		Сталеві конструкції:			
У3	20.24.ПЛІ/КМ-01	Кронштейн У3	1	5,3	Для СВ95
У4 *	20.24.ПЛІ/КМ-02	Кронштейн У4	1	6,9	Для СВ105
ТН1	20.24.ПЛІ/КМ-03	Траверса ТН1	2	2,92	
ЗП	ГОСТ839-80	Провід А16	2,5	0,62	м.п.
Б1	ДСТУ ГОСТ 7798:2008	Болт 16х280	2	0,48	
Г1	ДСТУ ГОСТ 5915:2008	Гайка М16	2	0,02	
Ш1	ГОСТ 11371-78	Шайба 16	2	0,01	
	Всього на опорі, кг				
		Лінійна арматура:			
1	РGA 101 (SICAME)	Затискач плашковий	4	0,055	
2	TTD301neo (SICAME)	Відгалужувальний затискач	8	0,255	25-95 мм ²
	TTD401neo (SICAME)			0,380	120 мм ²
3	TND 151 (SICAME)	Затискач для повторних заземлень	1	0,18	25-95 мм ²
	TND 241 (SICAME)			0,22	120 мм ²
13	GPE__ (SICAME)	Кінцевий ковпачок	4	0,01	
15	GUKo1 (SICAME)	Затискач натяжний магістральний	3	0,8	25-70 мм ²
	GUKo2 (SICAME)			1,23	95-120 мм ²
24	ССD 9-62 (SICAME)	Стяжний ремінець	3	0,005	

Інв. № ориг.	Підпис і дата	Зам. інв. №

Прив'язаний			
Інв. №			

Зм.	Кільк.	Арк.	№ док.	Підпис	Дата	20.24.ПЛІ/1-23	Арк. 2
-----	--------	------	--------	--------	------	----------------	-----------