
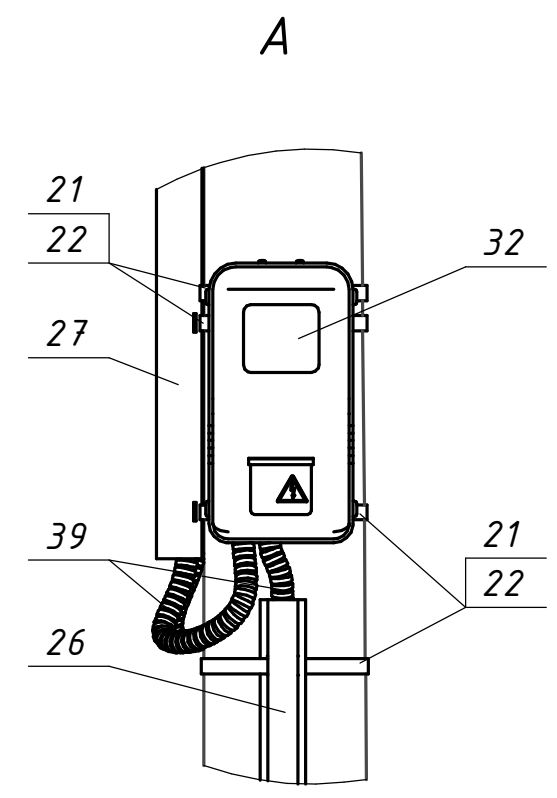
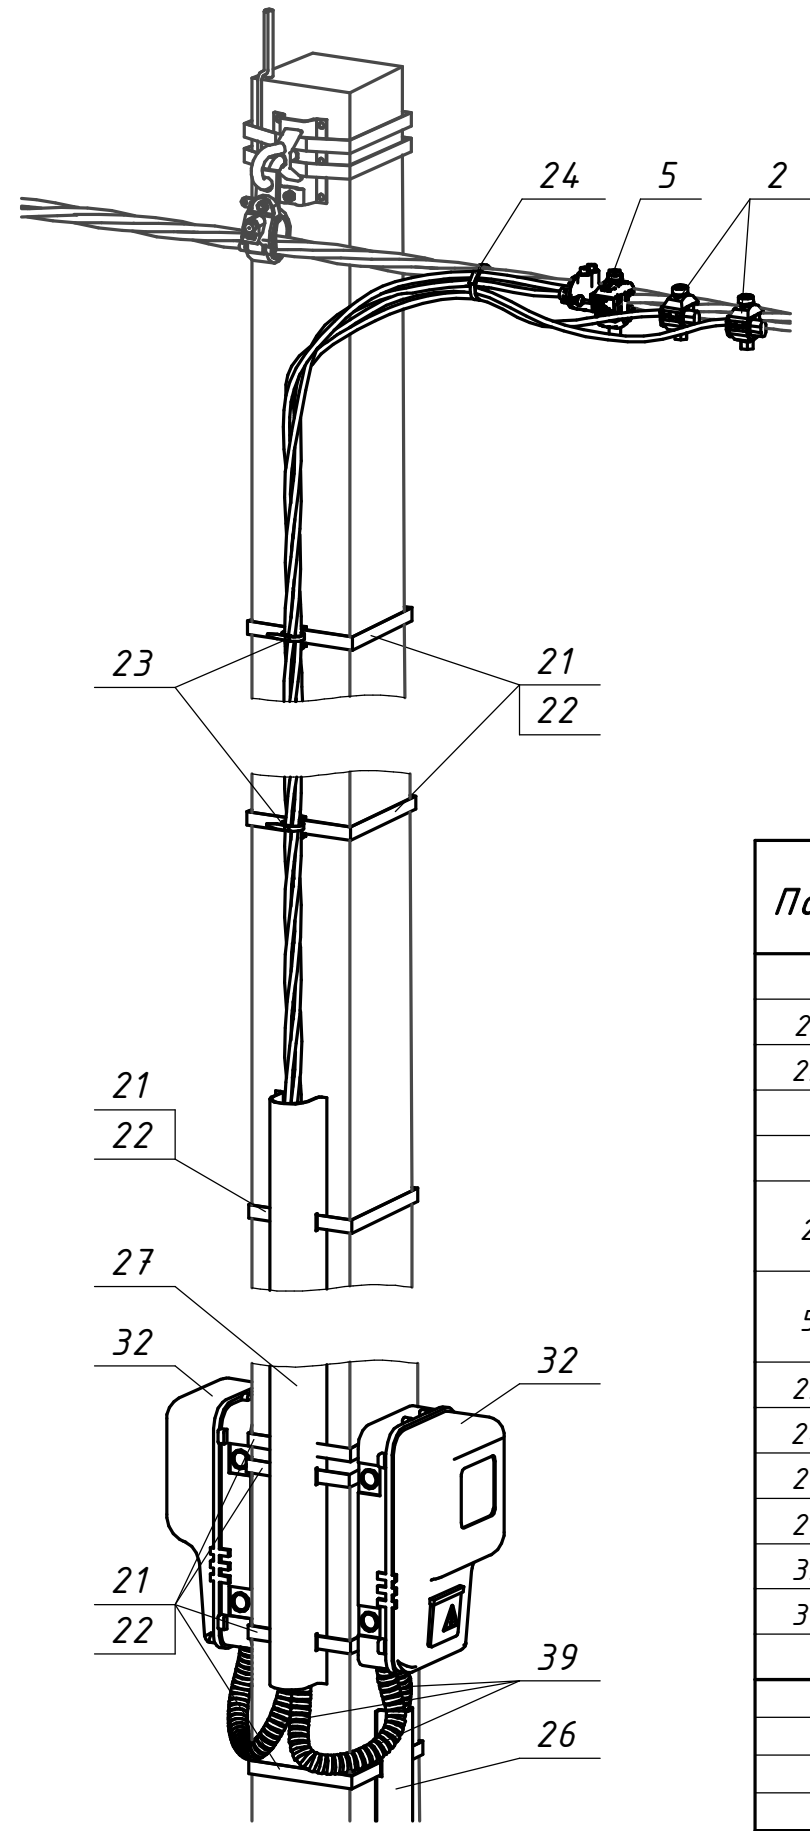


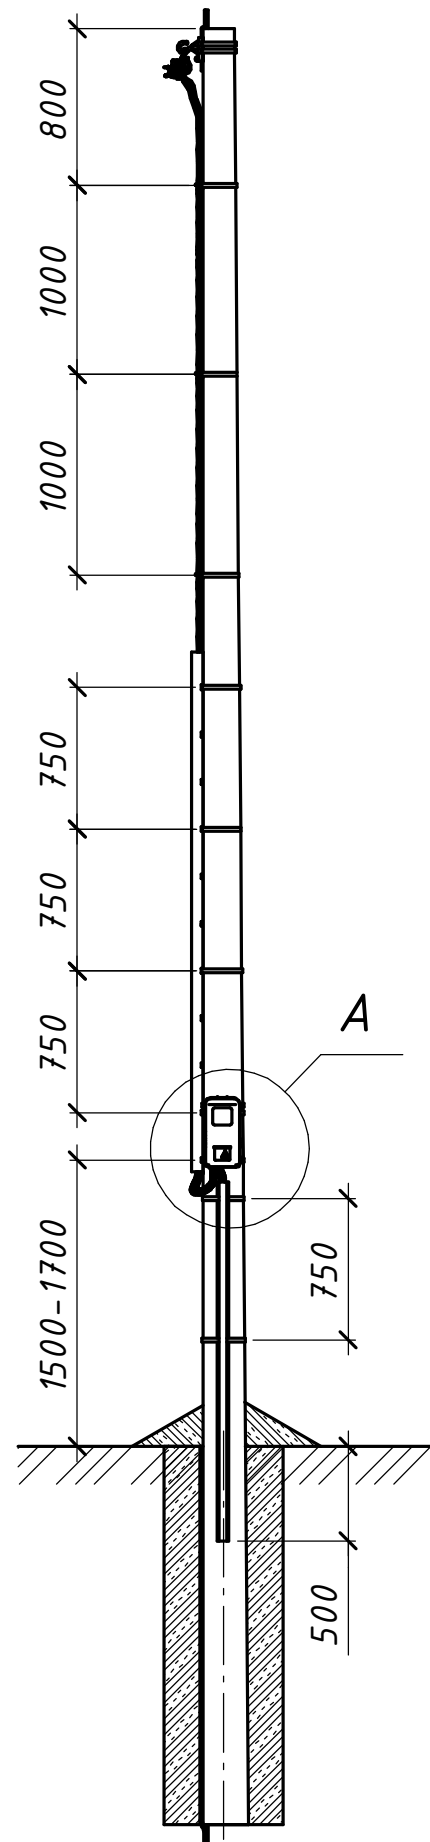

Поз.	Позначення (Виробник)	Найменування	Кільк.	Маса од. кг	Примітка
Сталеві конструкції:					
21	IF 207 (SICAME)	Бандажна стрічка	11	0,116	м.п.
22	CF 20 (SICAME)	Скріпа	11	0,01	
Всього на опорі, кг					
Лінійна арматура та обладнання:					
2	TTD151neo (SICAME)	Відгалужувальний затискач	2	0,11	16-95 мм ²
	TTD241neo (SICAME)			0,12	120 мм ²
5	TT2D 83 (SICAME)	Відгалужувальний затискач з автономним підключенням проводів відгалужень	1	0,26	25-95 мм ²
	TT2D 87 (SICAME)			0,27	120 мм ²
23	BIC 15-30 (SICAME)	Кабельний хомут	3	0,01	
24	CCD 9-62 (SICAME)	Стяжний ремінець	2	0,005	
26	GPC 35-35 (SICAME)	Захисна накладка для кабелю	2	1,2	L=2750 мм
27	GPC 60-60 (SICAME)	Захисна накладка для кабелю	1	1,51	L=2750 мм
32	DOT.1 (NIK)	Шафа для 1-фазних лічильників	2	6	
39		Труба гофрована стійка до УФ Ø28 мм	4		м.п.

20.24.ПЛІ/5-08					
Повітряні лінії напругою 0,4 кВ з самоутримними ізольованими проводами					
Зм.	Кільк.	Арк.	№ док.	Підпис	Дата
Розробив	Ястреба				04.24
Перевірів	Воєвода				04.24
Н.контр.	Велещук				04.24
Абонентські відгалуження лінії ПЛІ 0,4 кВ					
Стадія			Аркцш	Аркцшів	
Р			-	1	
Встановлення на опорі комерційного пункту обліку електричної енергії двох 1-фазних споживачів з кабельним відведенням. ПКО-1ф-2к-1				ТОВ "ЕНЕРГОЛІГА" Київ 2024	
Інв. №	ГІП	Корсак			04.24

Погоджено:		Зам. інв. №		Підпис і дата		Інв. № ориг.	