


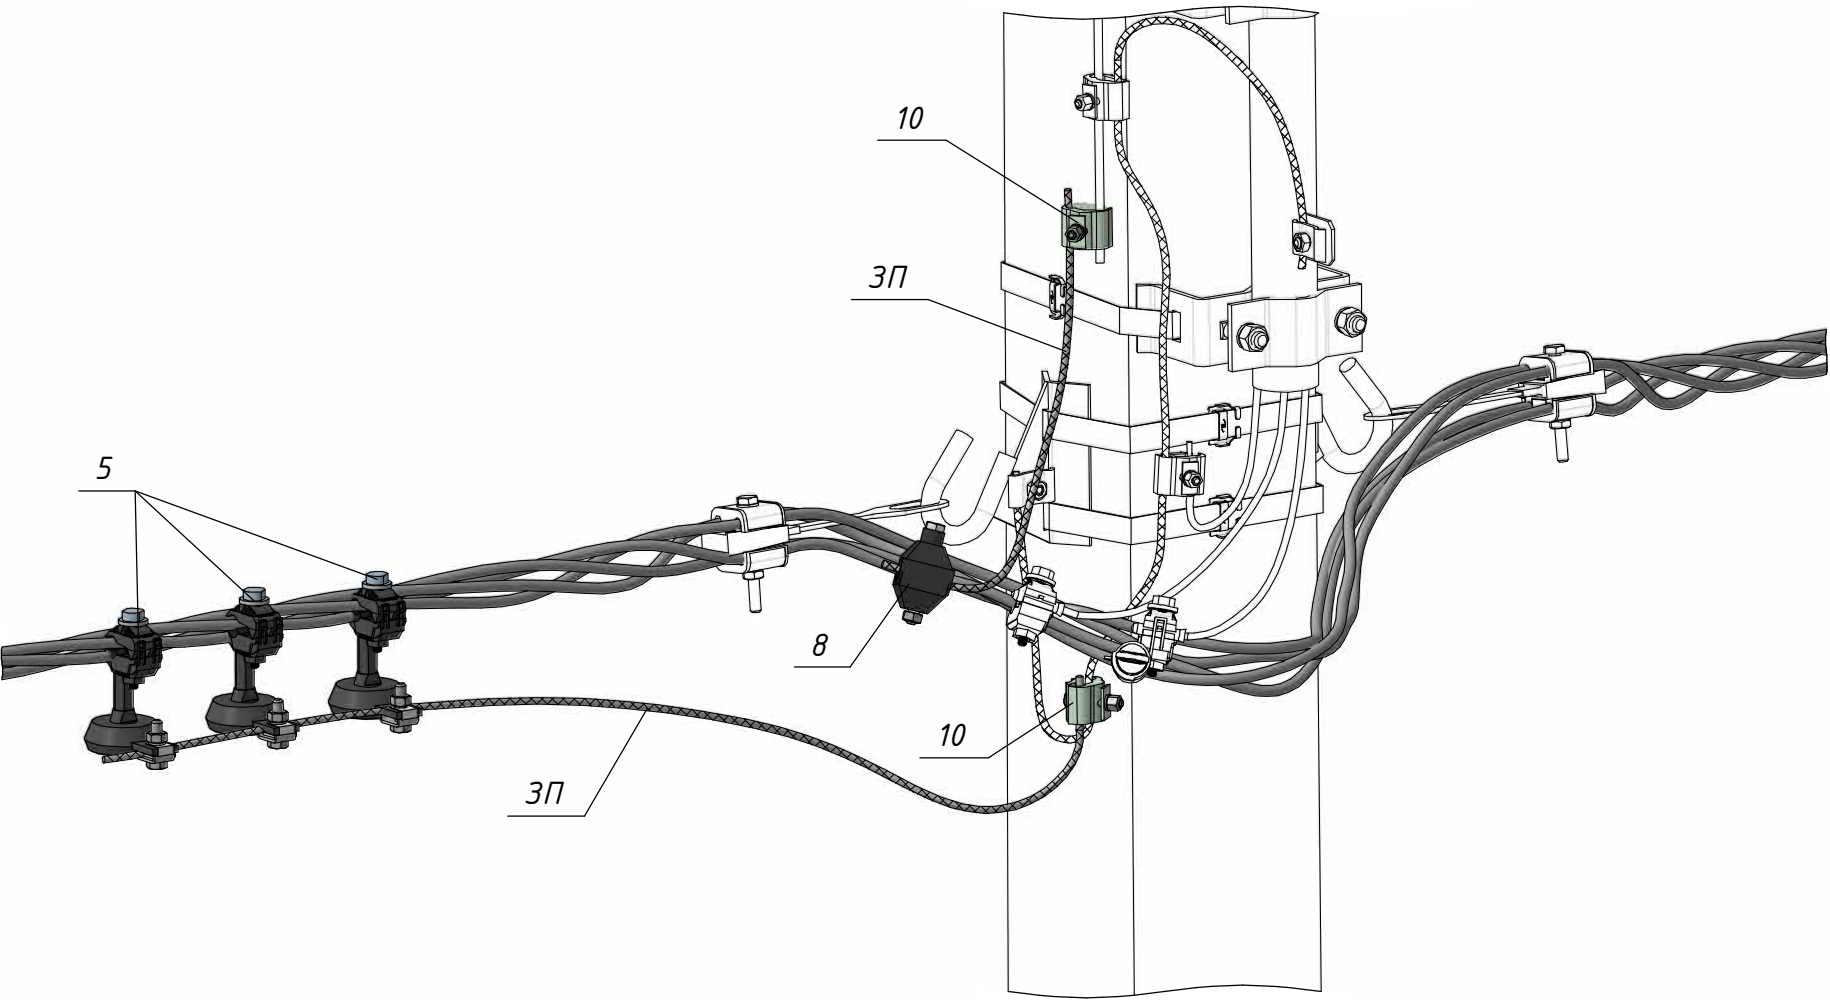

Погоджено:		Зам. інв. №		Підпис і дата		Інв. № орг.	

Поз.	Позначення (Виробник)	Найменування	Кільк.	Маса од. кг	Примітка
		Обладнання та матеріали:			
3П	ГОСТ839-80	Провід А16	1,5	0,043	м.п.
		Лінійна арматура:			
5	T1 Protect 50 (SICAME)	Обмежувач перенапруг	3	0,265	16-120 мм ²
8	TND 151 (SICAME)	Відгалужувальний затискач	1	0,10	
10	PGA 101 G (SICAME)	Відгалужувальний плашковий затискач	2	0,06	

						18.21.ЛО/1-27			
						Зовнішнє освітлення. Типові вузли приєднання світильників			
						Арх. №18.21.ЛО			
Зм.	Кільк.	Арк.	№ док.	Підпис	Дата	Приєднання світильників до повітряних ліній	Стадія	Аркцш	Аркцшів
Розробив	Ковальчук				10.23		Р	1	1
Перевірив	Ястреба				10.23				
Н.контр.	Мишко				10.23				
						Встновлення ОПН з індикатором пробоя ОПН-1		ТОВ "ЕНЕРГОЛІГА" Київ 2023	
ГІП	Меркоман				10.23				