



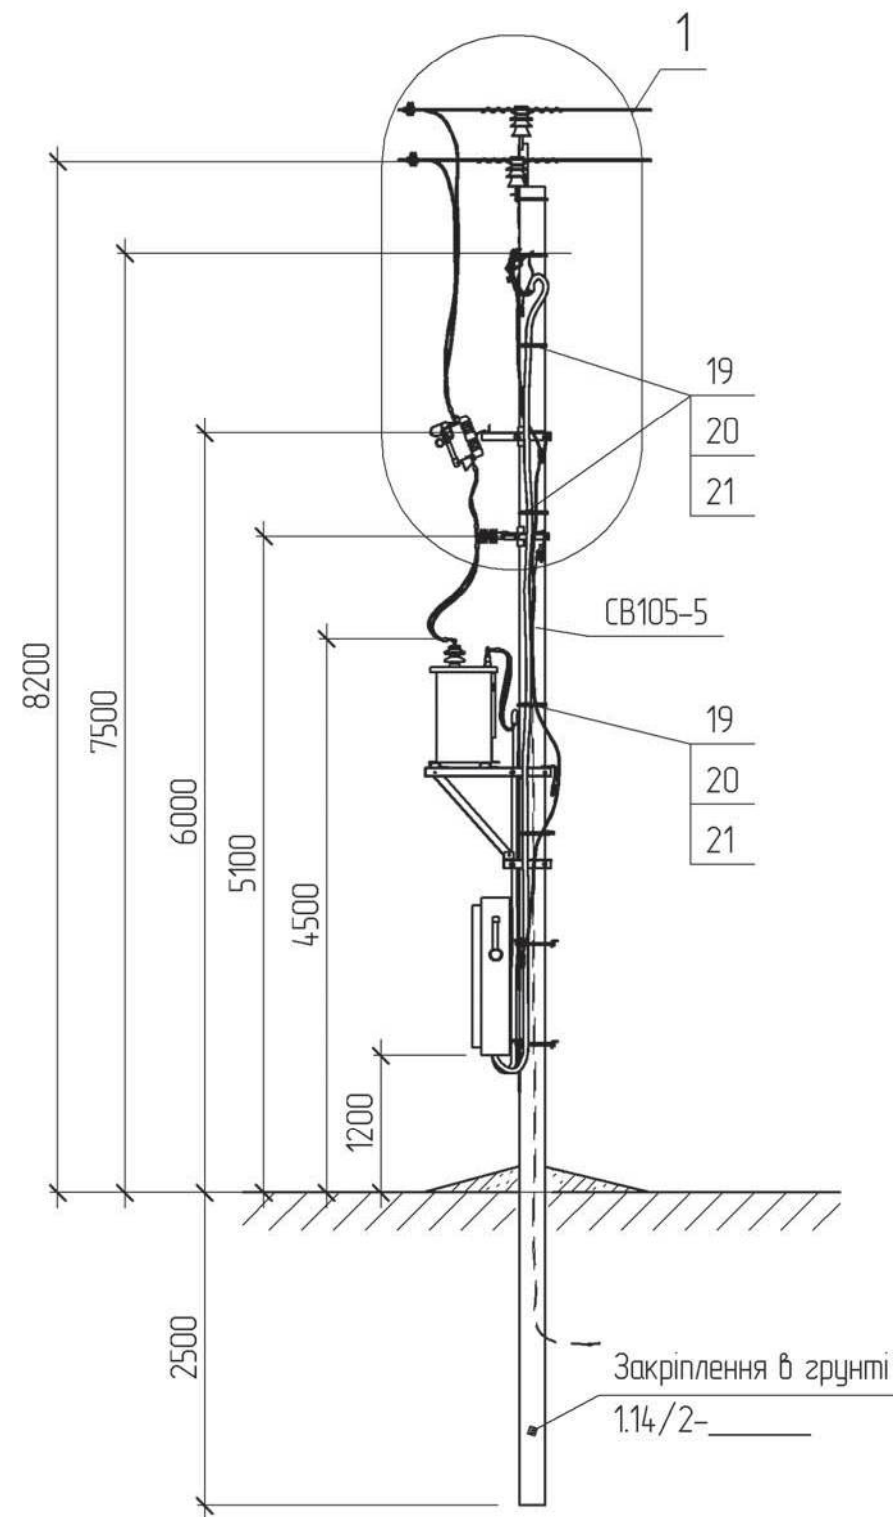



Схема встановлення опори

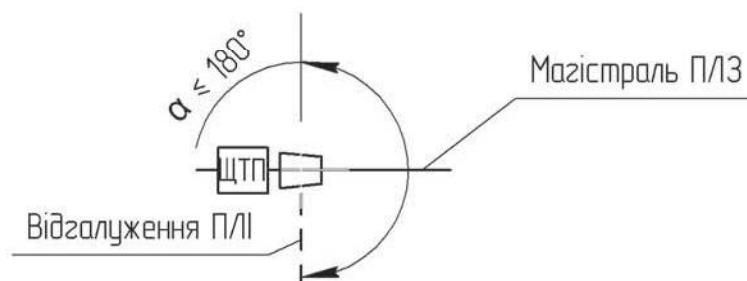

Результуюче тяжіння лінії відгалуження ПЛІ 0,38 кВ повинне бути не більш ніж 1 кН
 Обмежувачі ОПН приєднуються до заземлювача окремим ЗП

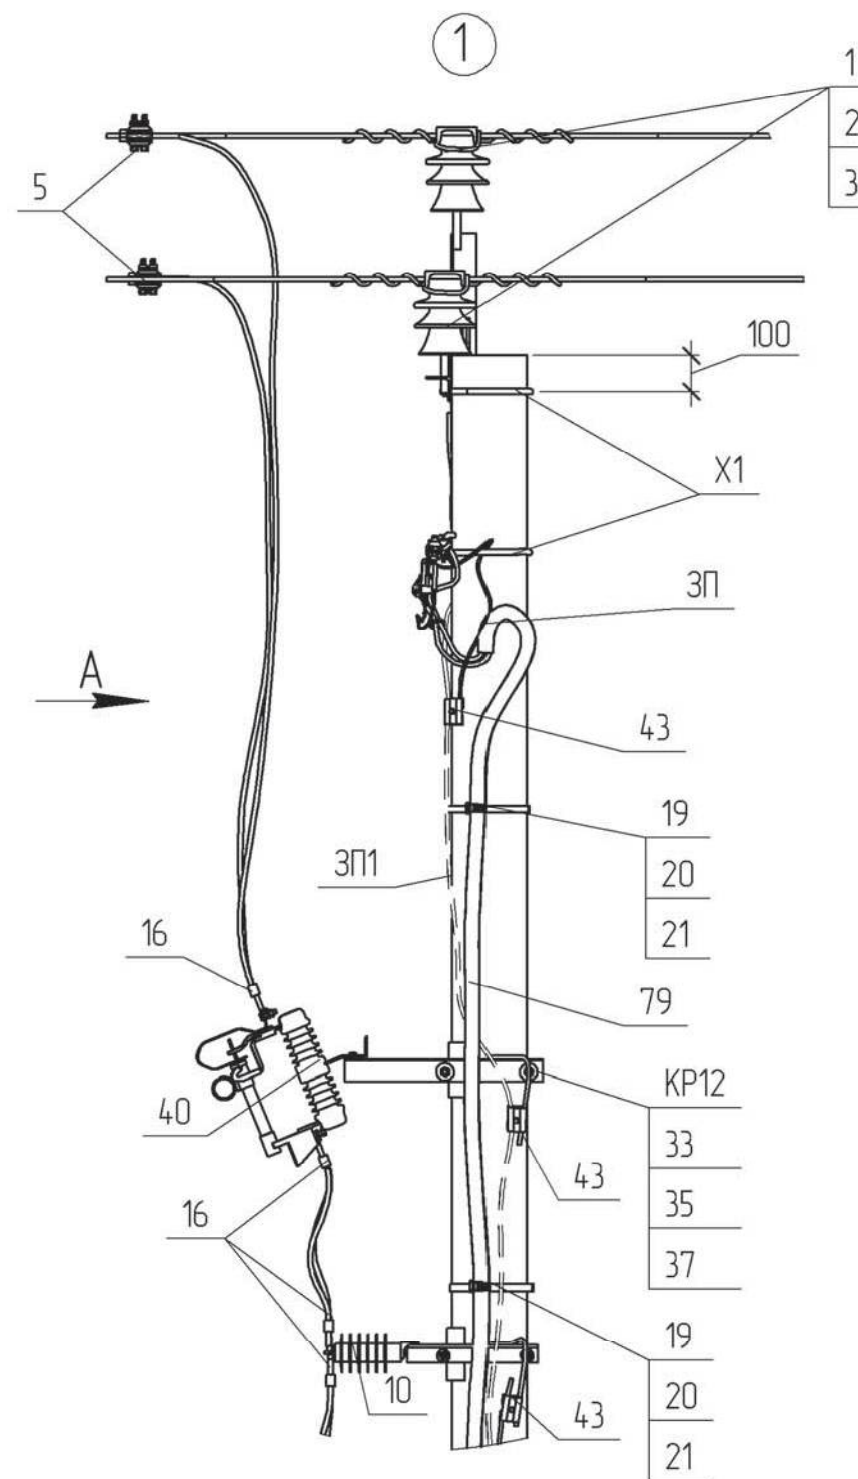

- *1 Тип арматури залежить від перерізу проводу магістралі (див 1.14/7)
 *9 Тип арматури залежить від номінальної напруги лінії
 *10 Тип кабелю обирається при конкретному проектуванні в залежності від потужності трансформатора, що встановлюється

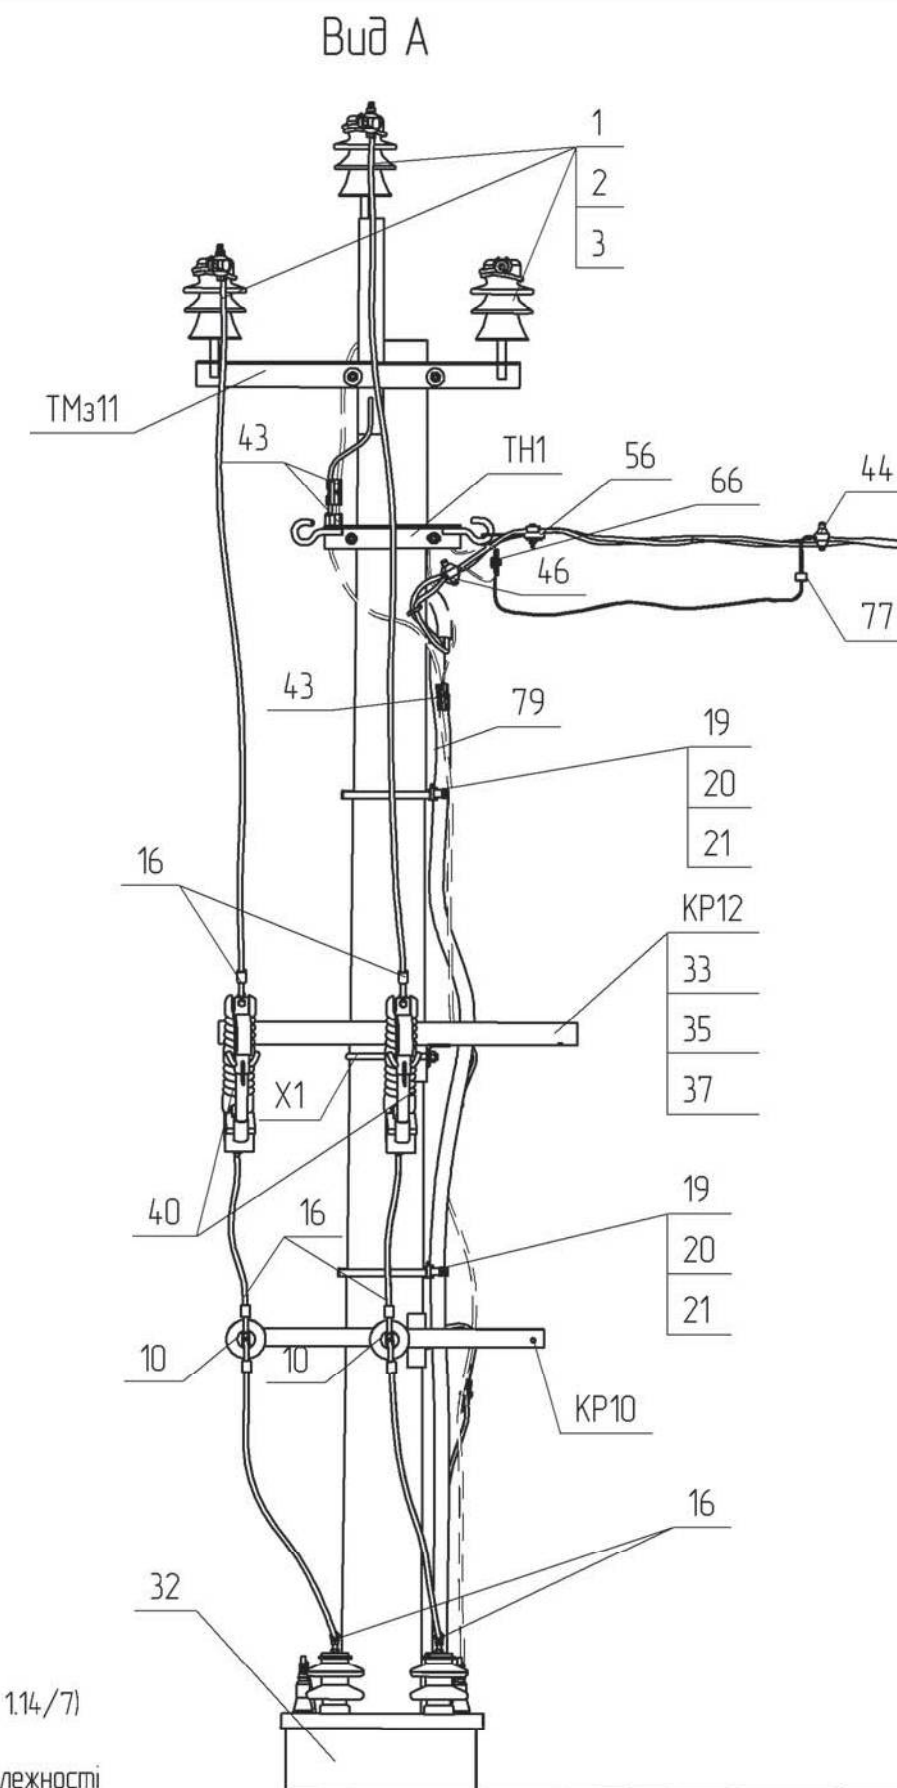

1.14/5-01

Прив'язаний	Зм.	Кільк.	Арк.	№ док.	Підпис	Дата
ГП				Журавльов		29.08
Н.контр.				Блінов		29.08
Перевір.				Меркотан		29.08
Розроб.				Іщук		29.08
Інв. №						

Однофазна щоглова
 трансформаторна
 підстанція 6(10) кВ,
 6 - 10 кВА
 ЩТП []/[]/0,23 - 1

Стадія	Аркцш	Аркцшів
РП	1	2
НВП ТОВ „ЕНЕРГОЛІГА“		

