


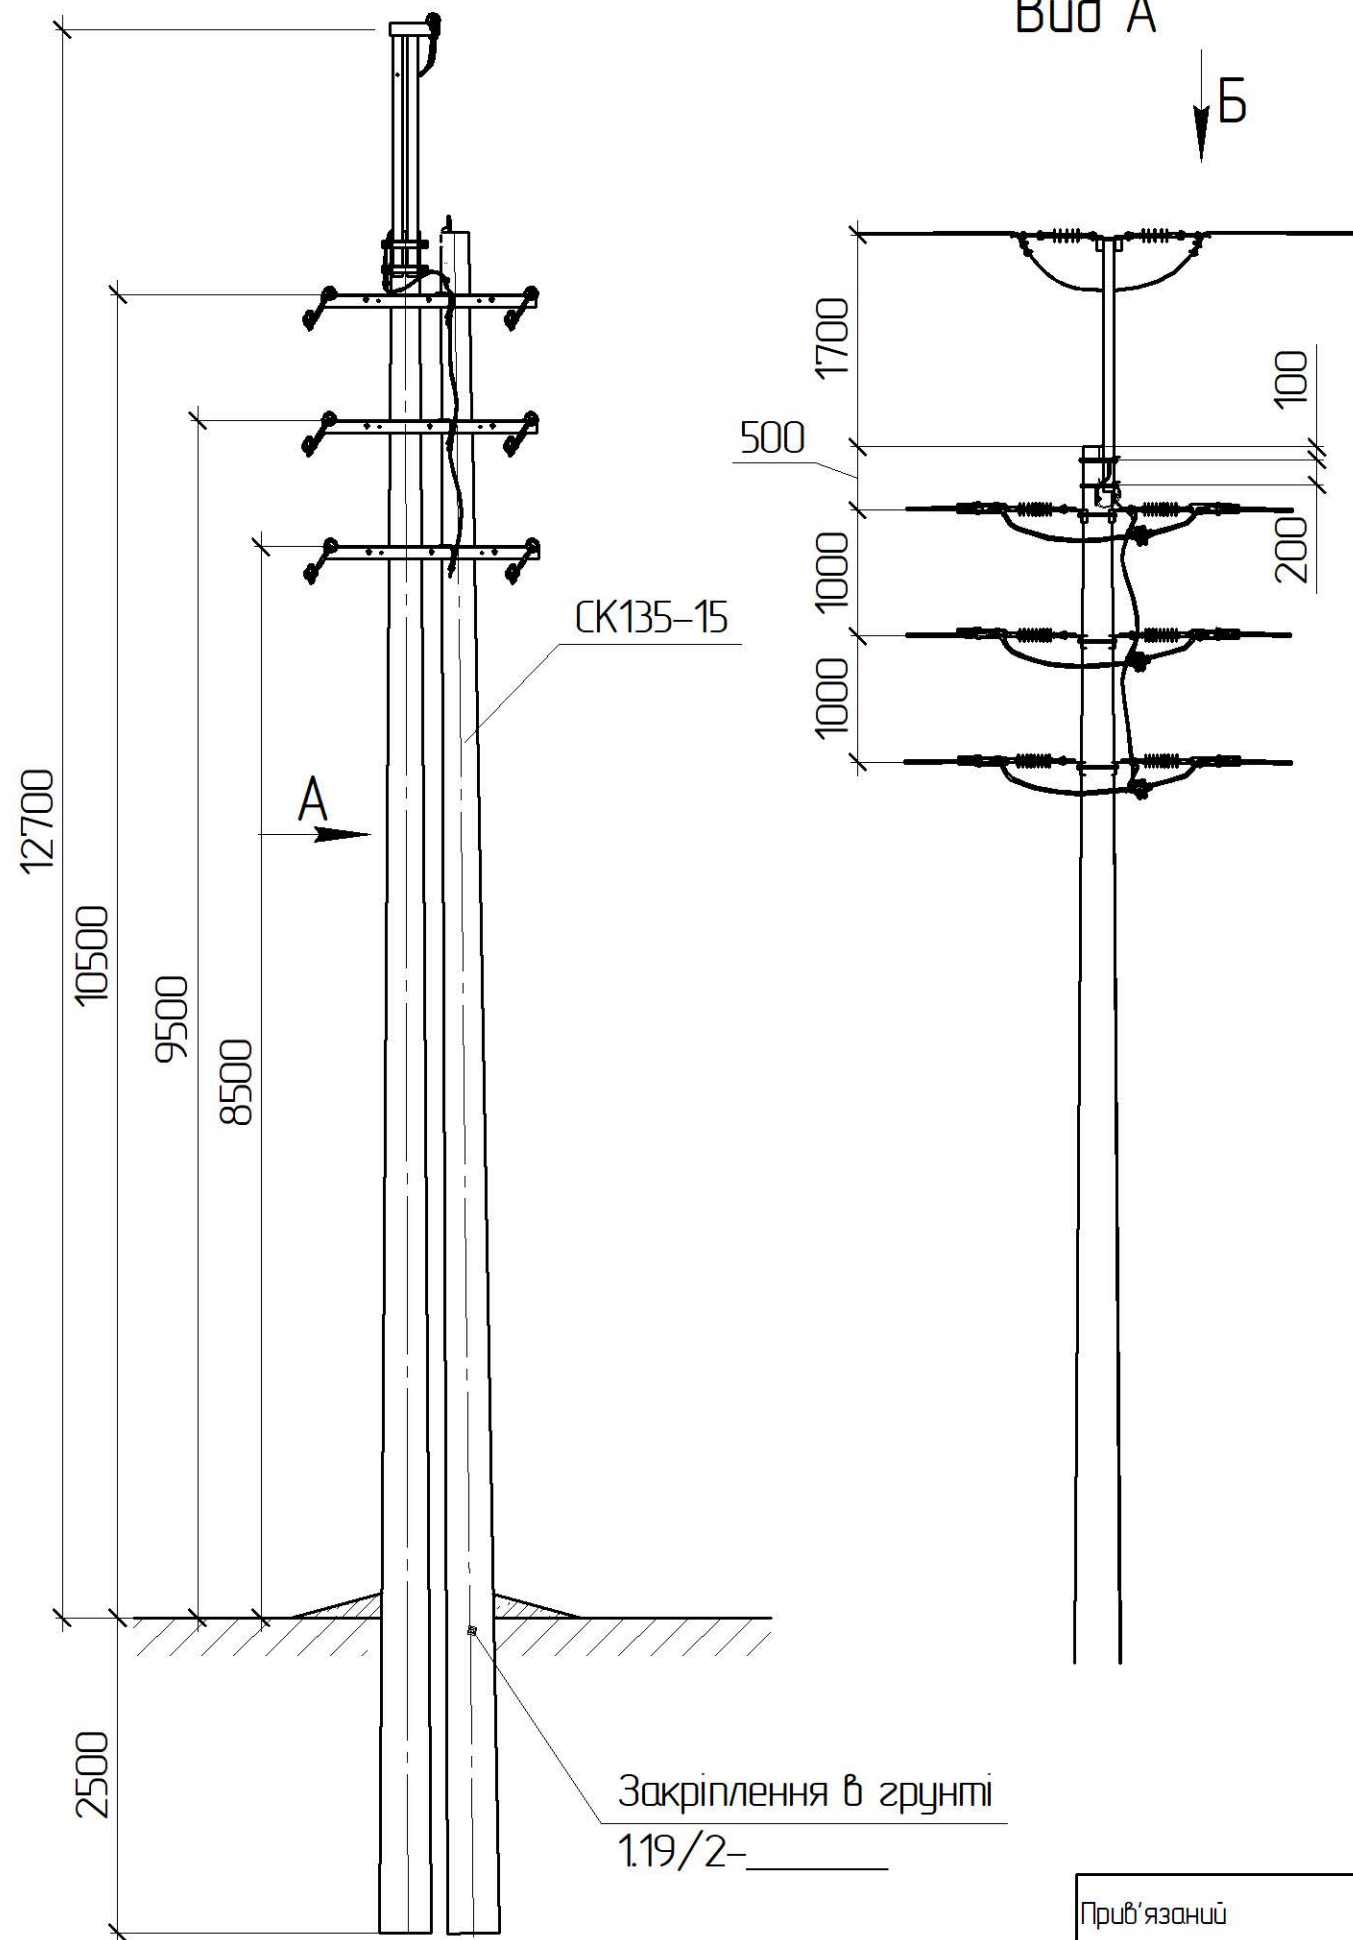

Вид Б


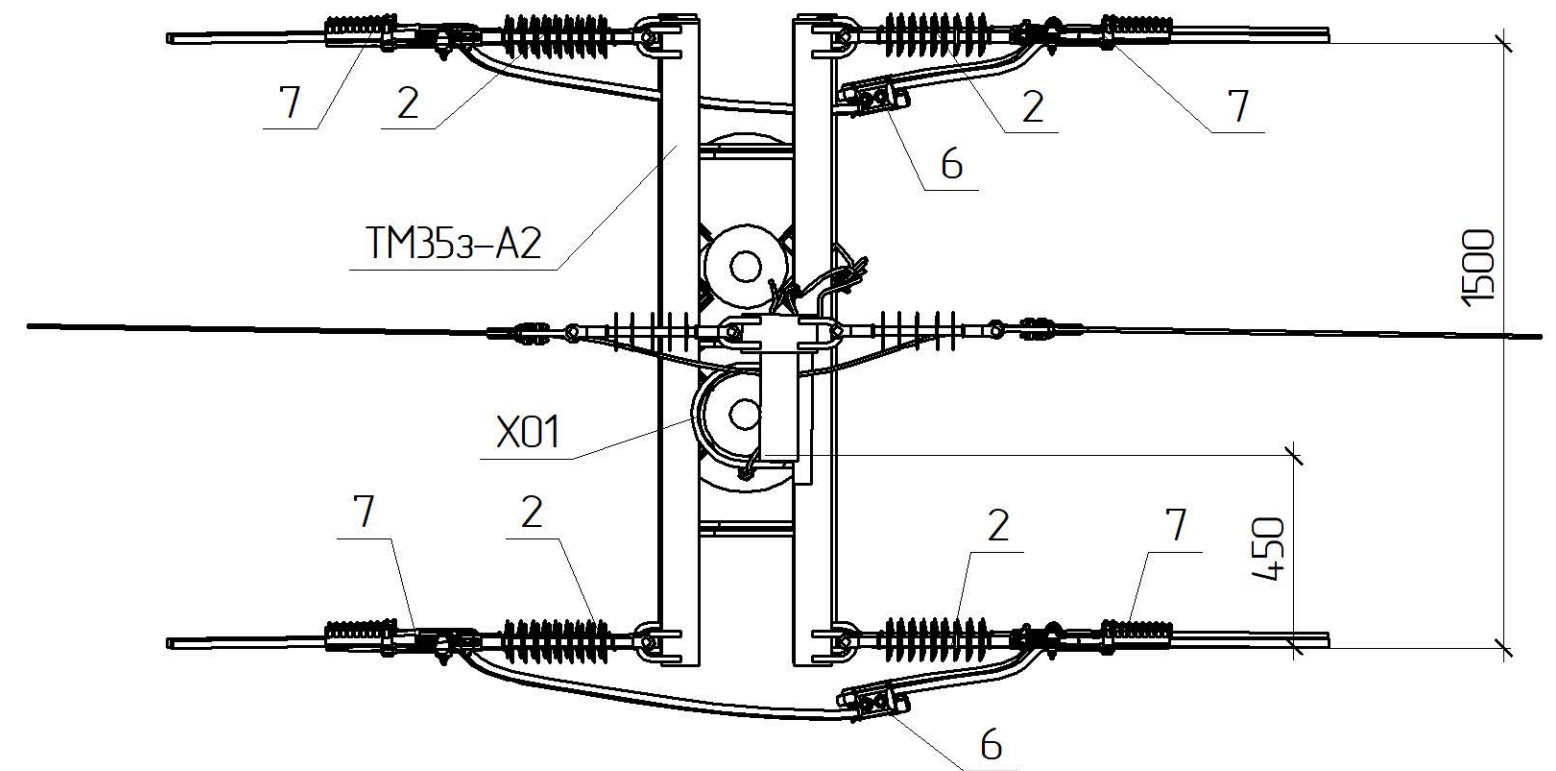


Схема встановлення опори

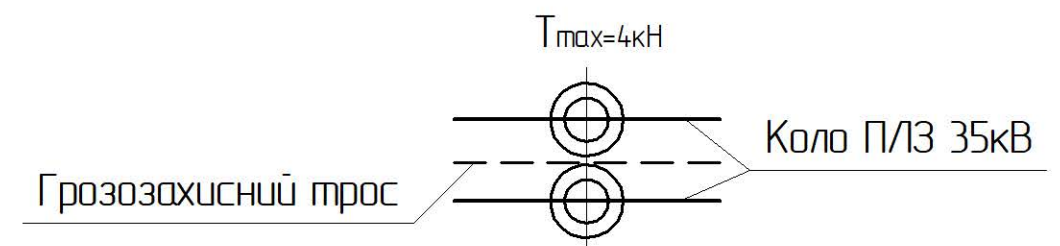

*1 Тип арматури залежить від перерізу проводу магістралі, див 1.19/7


Прив'язаний

Зм.	Кільк.	Арк.	№ док.	Підпис	Дата
ГП		Журавльов			11.19
Н.контр.		Ковальчук			11.19
Перевір.		Скребунов			11.19
Розроб.		Ястреба			11.19
Інв. №					

1.19/5-05

Анкерна опора
з грозозахисним тросом
А35-2з(2хСК135-15)-1

Стадія	Аркуш	Аркушів
РП	1	2
ТОВ „ЕНЕРГО/ЛІГА”		
Київ 2019		

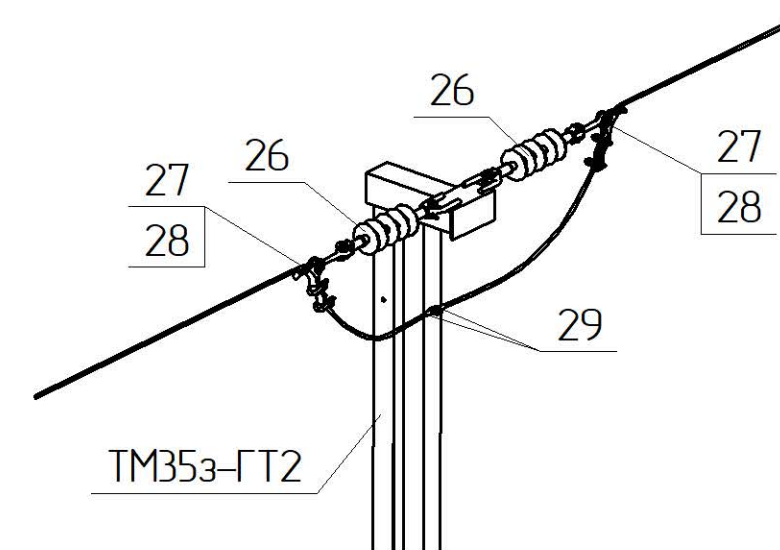

Поз.	Позначення	Найменування	Кільк.	Маса од. кз	Примітка
		Залізобетонні елементи:			
СК135-15	ТУ.У.В2.6.0249543-35-95	Стойак СК135-15	2	1880	
		Сталеві конструкції:			
ТМ35з-ГТ2	1.19/6-05	Траверса ТМ35з-ГТ2	1	41,04	
ТМ35з-А2	1.19/6-09	Траверса ТМ35з-А2	3	43,06	
Х01	180.2Н/5-29	Хомут Х01	2	1,3	
ЗП1	ДСТУ 4738:2007 ISO 1461:2009	Ст. круг ϕ 10 В2 з цинковим покриттям, L=4 м.м.	1	2,48	
	Всього на опорі, кз				
		Лінійна арматура:			
2	PSI42CC	Ізолятор натяжний	12	1,9	
6 *1	TTDC45401 AT FP2D	Затискач прокалюючий 35 кВ	6	0,5	70-120 мм ²
	TTDC45401 AT FP2D			0,53	185 мм ²
7 *1	PA4595 P	Затискач натяжний	12	1,2	70-95 мм ²
	PA45120 P			1,22	120 мм ²
	PA45185 P			1,34	185 мм ²
11	PGA 101	Затискач плашковий	5	0,055	
26	PSI15CC	Ізолятор натяжний	2	1,34	
27	ПРВ-7-1	Ланка проміжна вивернута	2	0,43	
28	AD 15 AL	Затискач натяжний	2	0,57	
29	YCA035M10TN	Наконечник трубчастий	2	0,05	35 мм ²
	Додаткове обладнання				
Зм.	Кільк.	Арк.	№ док.	Підпис	Дата
1.19/5-05					Арк.
					2