


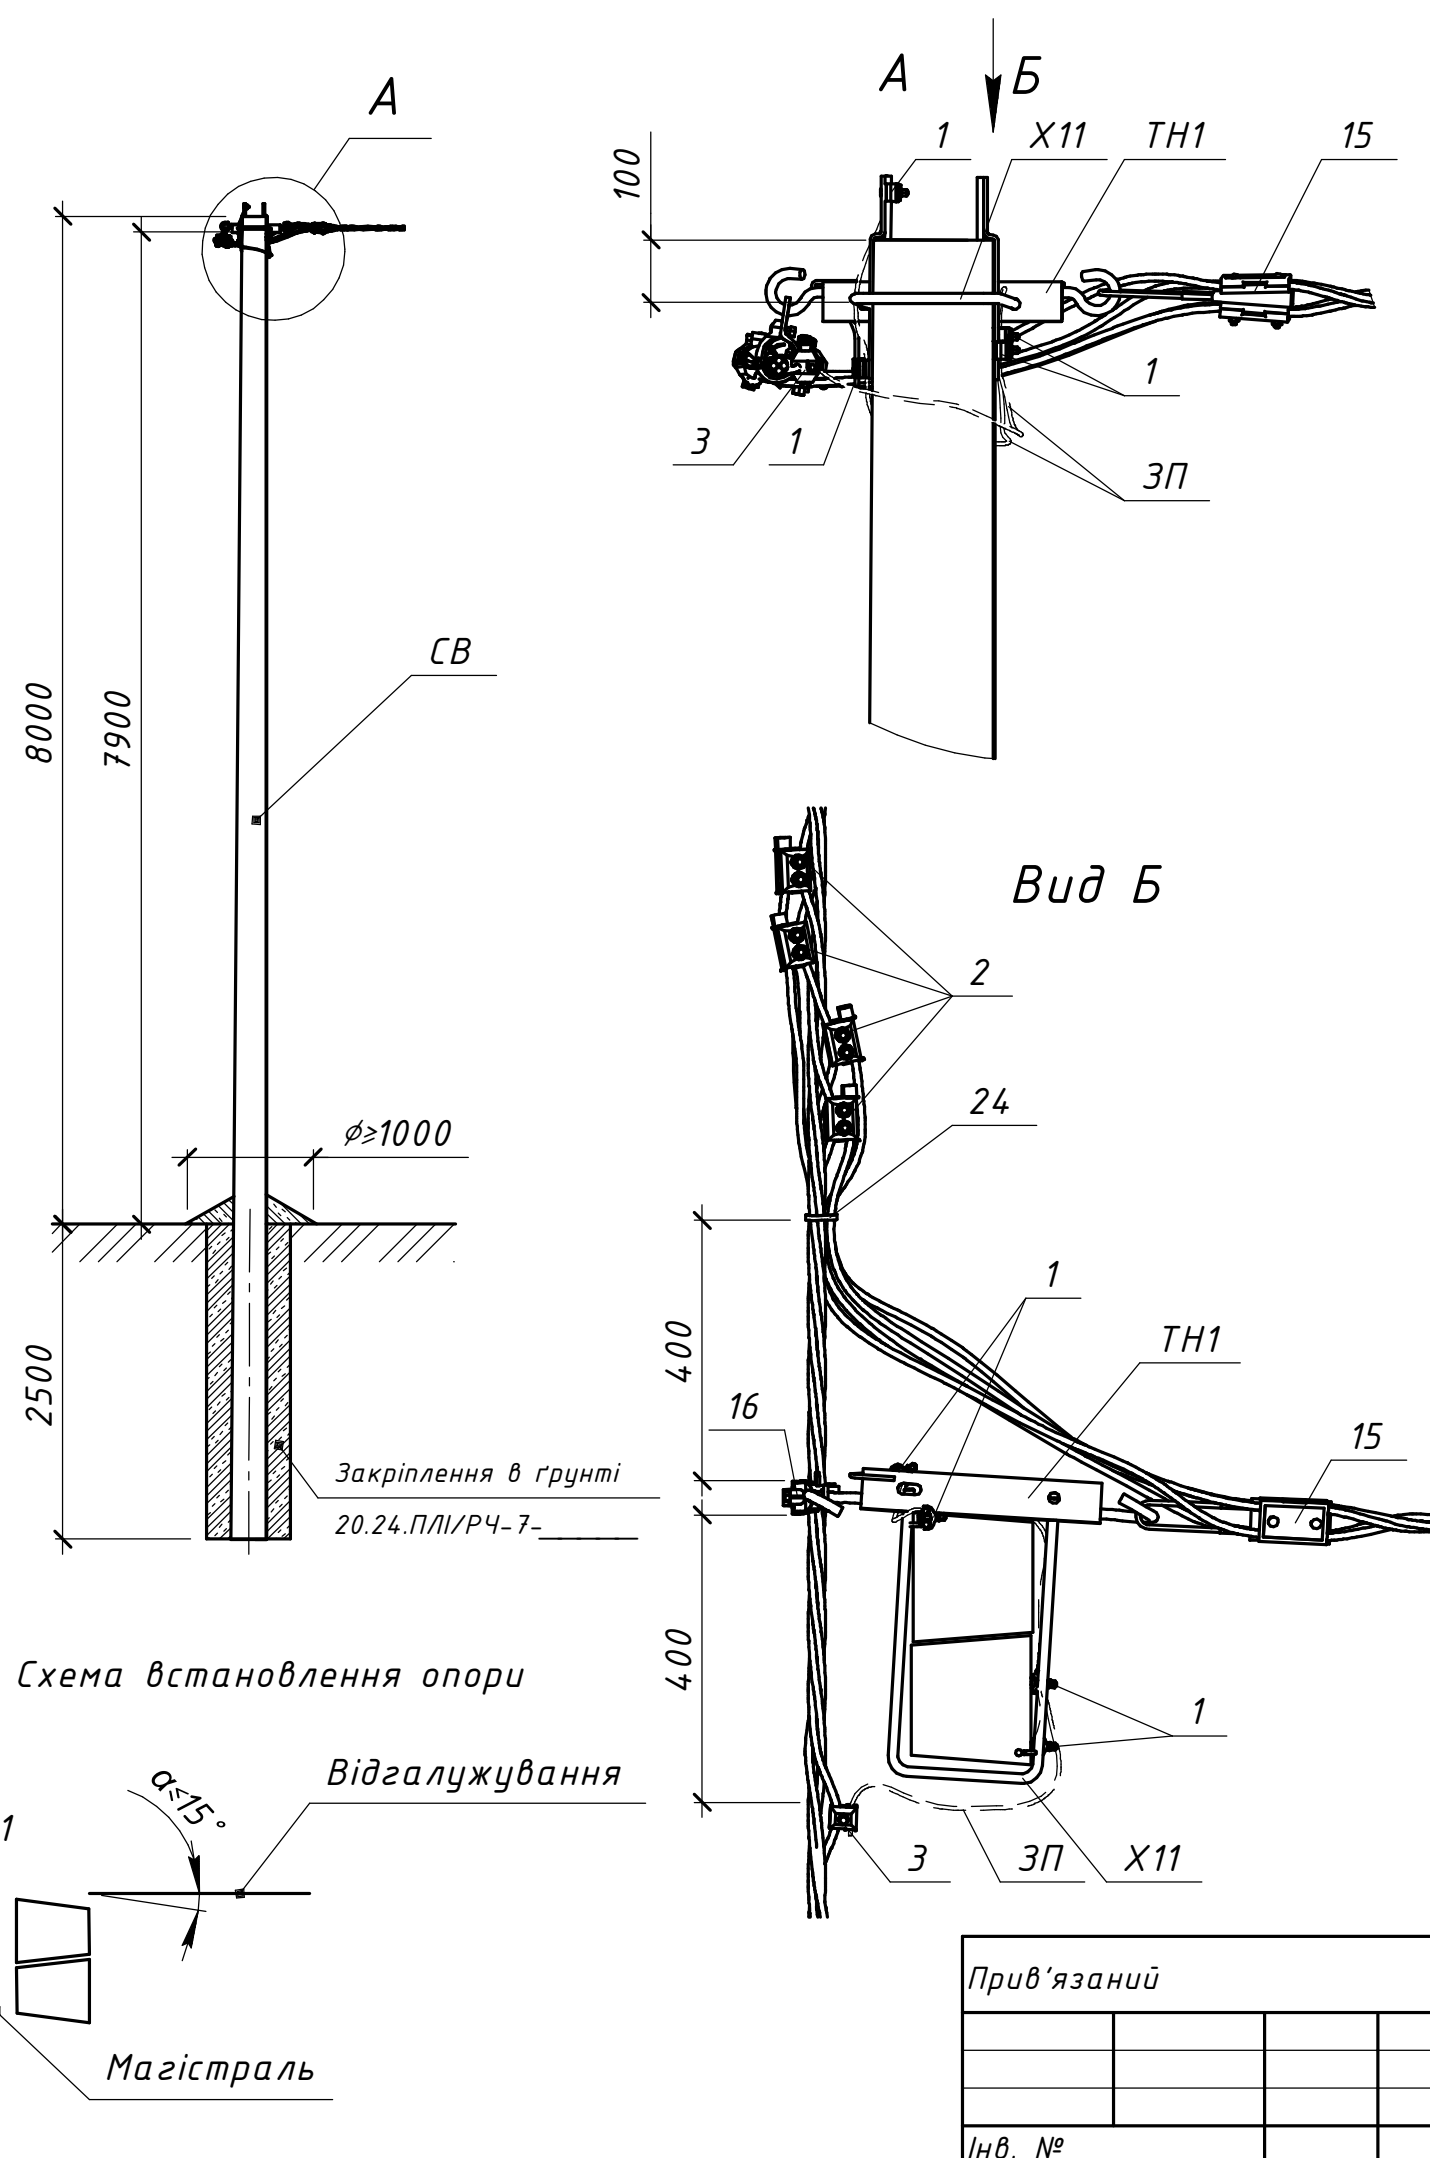

Поз.	Позначення (Виробник)	Найменування	Кільк.	Маса од. кг	Примітка
Залізобетонні елементи:					
CB	ТУ У В.2.6-00113997.003-94	Стояк СВ105-5	1	1180	
Сталеві конструкції:					
TH1	20.24.ПЛІ/КМ-03	Траверса TH1	1	2,92	
X11	20.24.ПЛІ/КМ-07	Хомут X11	1	1,83	
ЗП	ГОСТ839-80	Провід А16	2	0,62	м.п.
Всього на опорі, кг					
Лінійна арматура:					
1	PGA 101 (SICAME)	Затискач плашковий	4	0,055	
2	TTD301neo (SICAME)	Відгалужувальний затискач	4	0,255	25-95 мм ²
	TTD401neo (SICAME)			0,380	120 мм ²
3	TND 151 (SICAME)	Затискач для повторних заземлень	1	0,18	25-95 мм ²
	TND 241 (SICAME)			0,22	120 мм ²
15	GUKo1 (SICAME)	Затискач натяжний магістральний	1	0,8	25-70 мм ²
	GUKo2 (SICAME)			1,23	95-120 мм ²
16	PSP 120 (SICAME)	Затискач підтримуючий магістральний	1	0,2	25-70 мм ²
	PSP 122 (SICAME)			0,255	95-120 мм ²
24	CCD 9-62 (SICAME)	Стяжний ремінець	1	0,005	

20.24.ПЛІ/1-20

Повітряні лінії напругою 0,4 кВ
з самоутримними ізольованими проводами

Прив'язаний						Будівельні рішення опор ПЛІ-0,4 кВ на траверсах (на базі стояків СВ 95-3 та СВ 105-5)		
Розробив Ястреба						04.24	Стадія	Аркуш
Перевірів Воєвода						04.24	P	-
Н.контр. Велешук						04.24	Аркушів	1
Відгалужувальна проміжна одноколова опора ВП1(2СПхСВ105-5)-1м							ТОВ "ЕНЕРГОЛІГА"	
ГІП Корсак						04.24	Київ 2024	

Погоджено:		
Зам. інв. №		
Підпис і дата		
Інв. № орг.		