
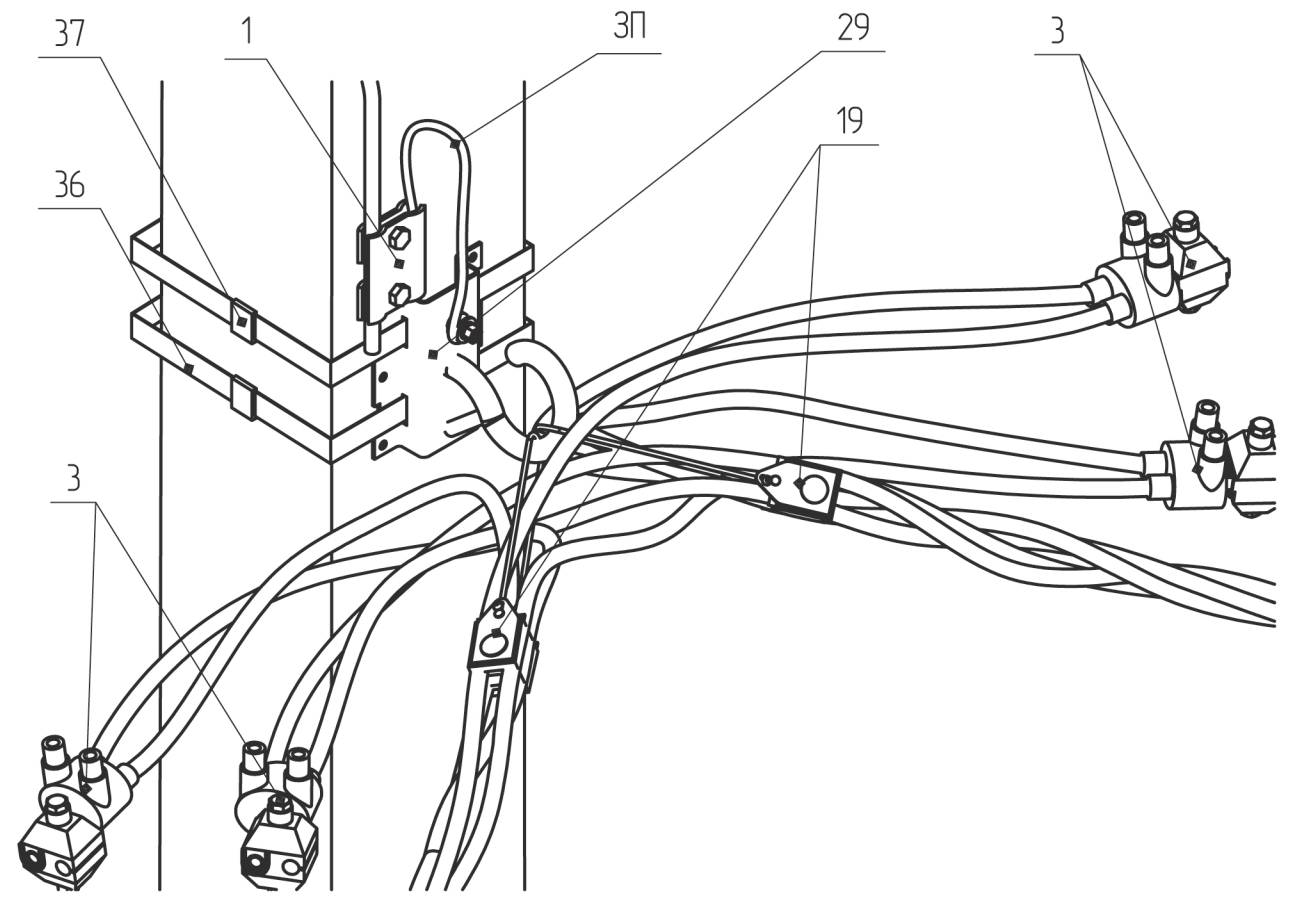


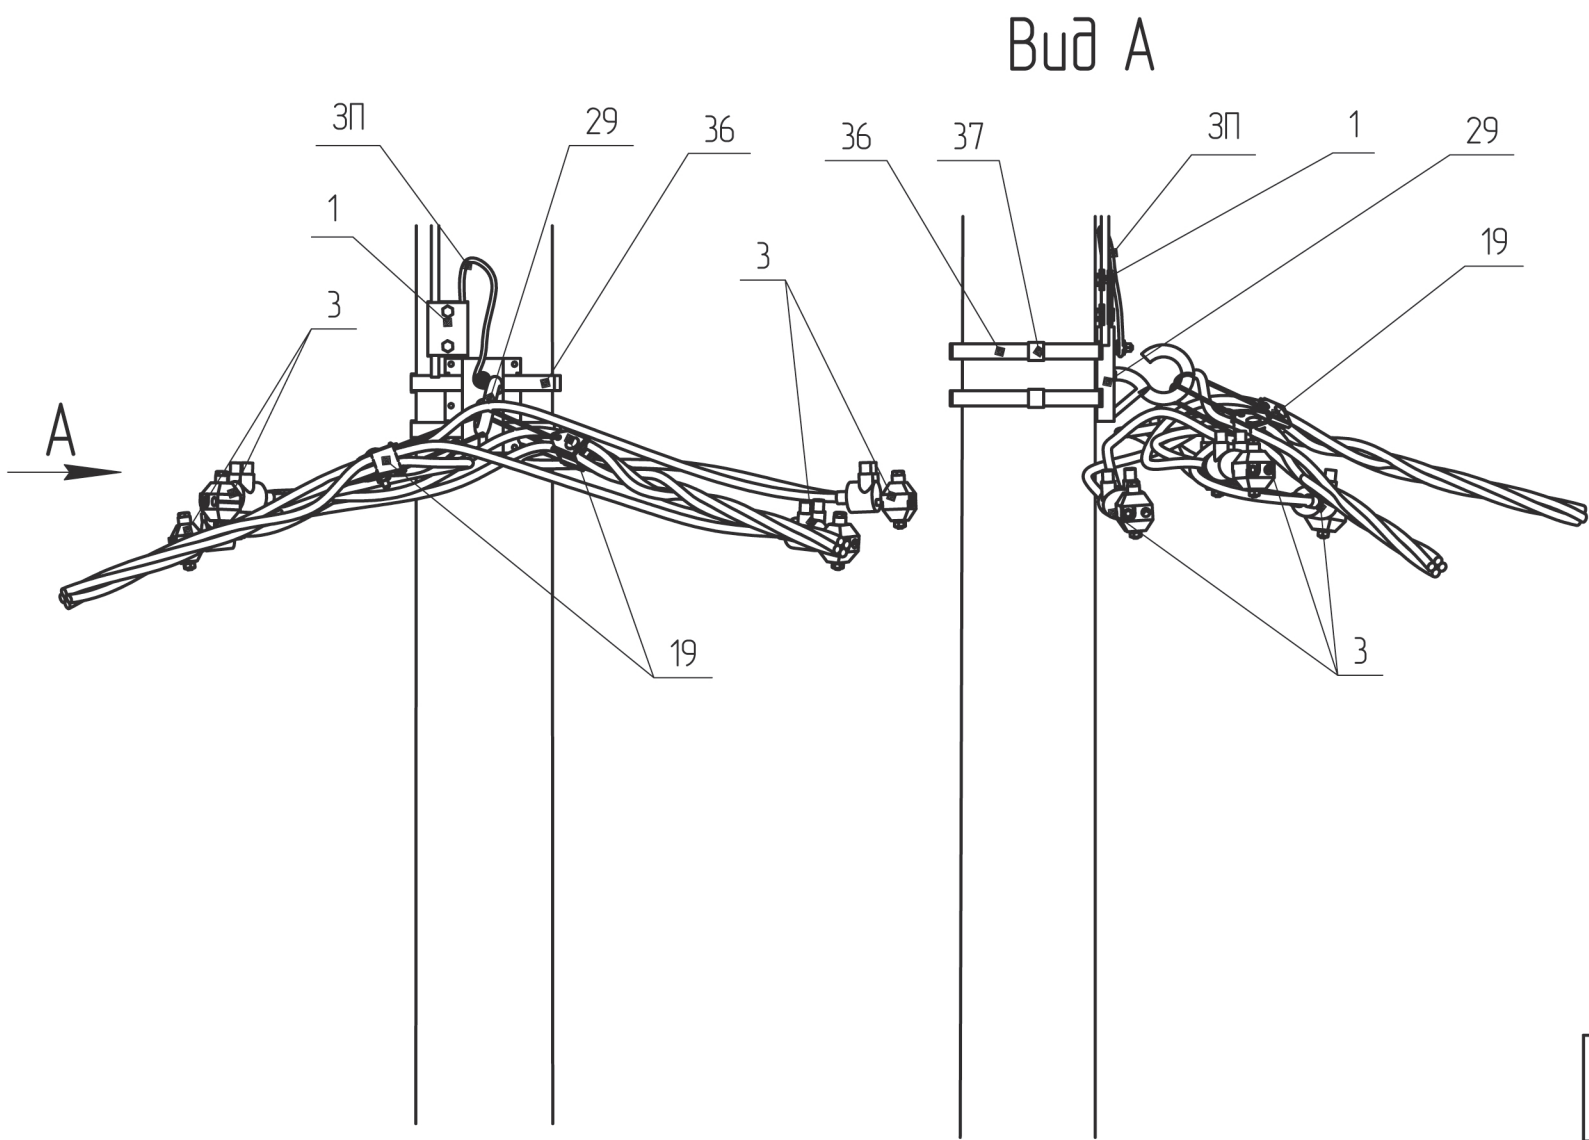

Поз.	Позначення	Найменування	Кільк.	Маса од. кз	Примітка
		Сталеві конструкції:			
29	SICAME	Гак універсальний CSC 16uz	1	1.0	
36	SICAME	Бандажна стрічка IF 207, L=2 п.м.	1	0.24	
37	SICAME	Скріпа CF 20	2	0.01	
ЗП	ГОСТ839-80	Провід А16, L=1 п.м.	1	0.05	
	Всього на опорі, кг			1.31	
		Лінійна арматура:			
1	ТУ У 340013044.1.031-96	Затискач плашковий ПС-1-1	1	0.17	
З*	SICAME	Затискач прокалюючий для двох відводів ТТ2Д 83	4	0.27	до 95 мм ²
		Затискач прокалюючий для двох відводів ТТ2Д 87		0.27	120 мм ²
19	ТУ У 28.7-34293243-001:2010	Затискач натяжний абонентський ЗН-4А	2	0.12	

* Тип арматури залежить від перерізу, див 202.2н/10

Прив'язаний					
Зм.	Кільк.	Арк.	№ док.	Підпис	Дата
ГП			Власюк		
Н.контр.			Галюк		
Перевір.			Борисенко		
Розроб.			Скворцова		
Інв. №					

202.2н/8-20					
Відгалуження до вводу в будівлю АВ2Т-4			Стадія	Аркцш	Аркцшів
			РП	1	1
ВП НТЦЕ ДП НЕК "УКРЕНЕРГО" Київ					