






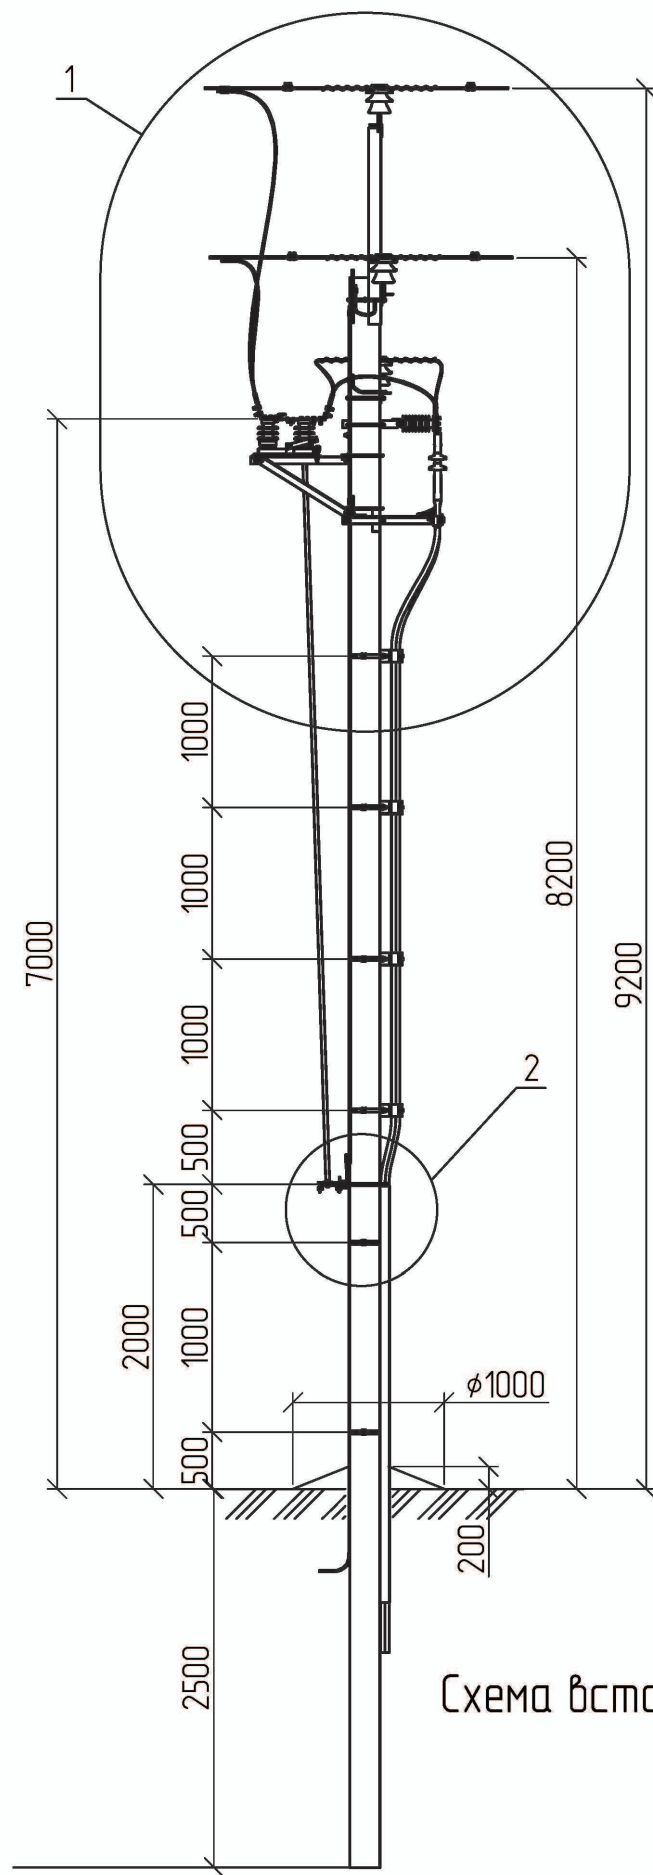


Схема встановлення опори

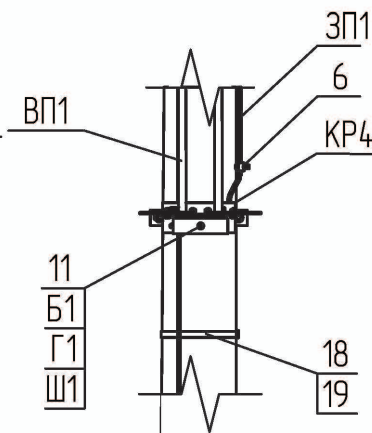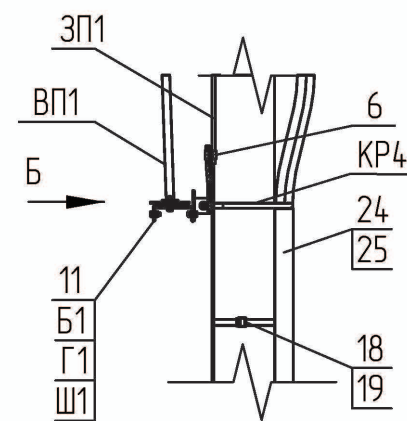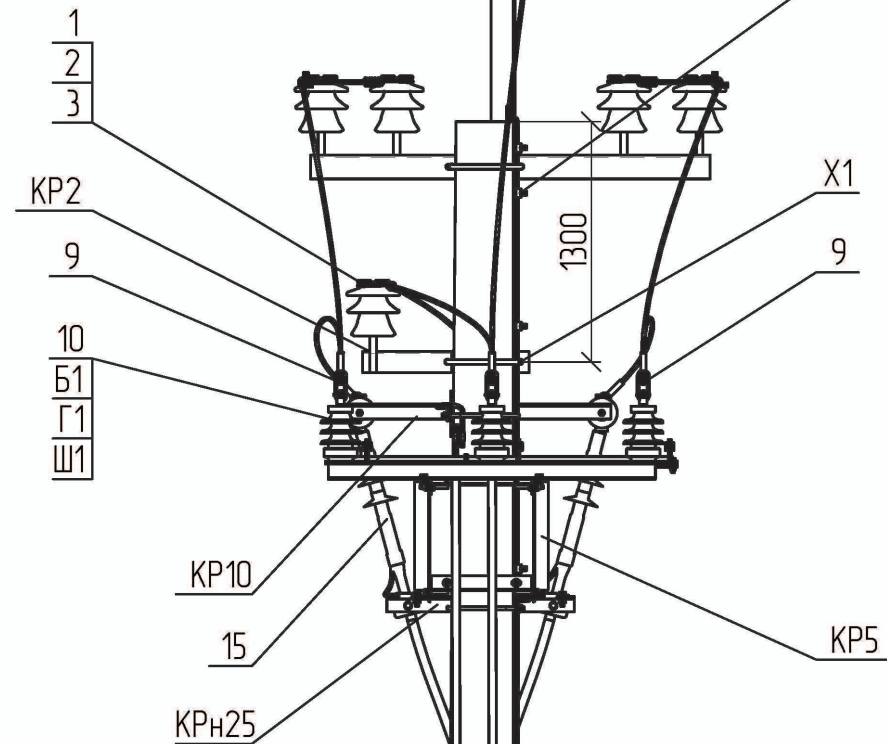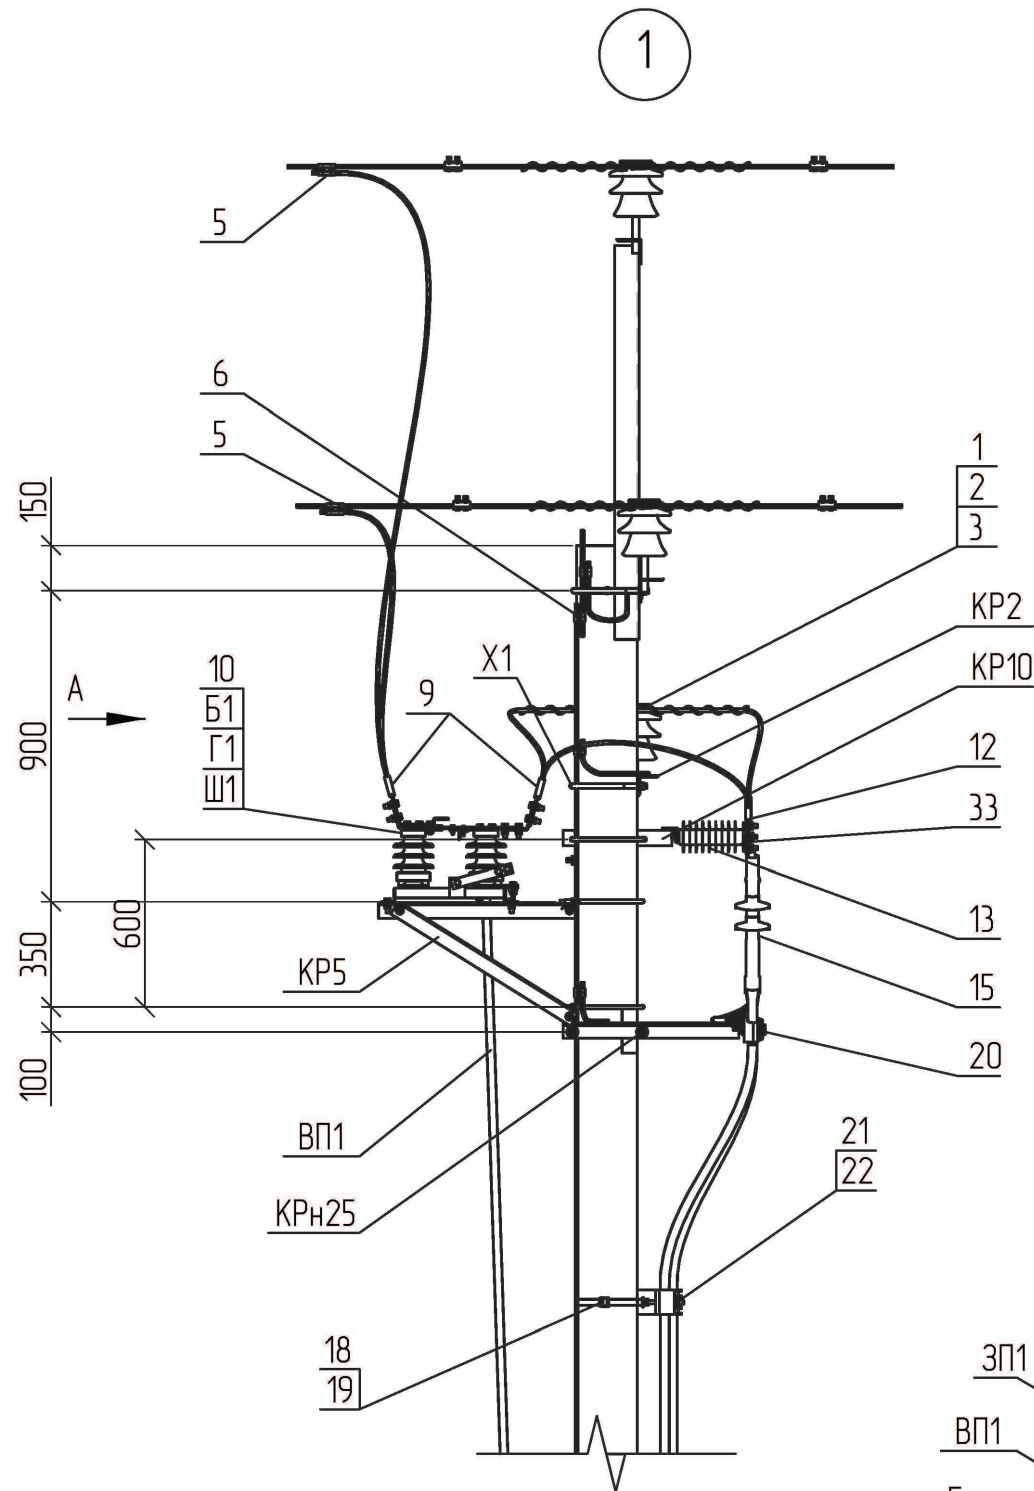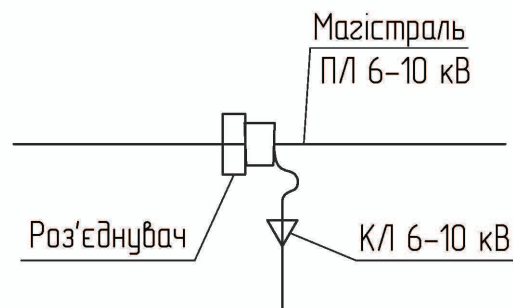

Вид Б

1. Креслення читати разом з
арк. 1.16/3-2.

Зм.	Кільк.	Арк. № док.	Підп.	Дата
ГП	Журавльов	1.03		
Розробив	Меркотан	28.02		
Перевірів	Іщук	28.02		
Н. контр.	Блінов	26.02		

Улаштування кабельного
відгалуження з встановленням
роз'єднувача на проміжній опорі
УВРКМ.П10-2

1.16/5-16

Стадія	Аркуш	Аркуші
Р	1	2
НВП ТОВ "Енерголіга"		

