





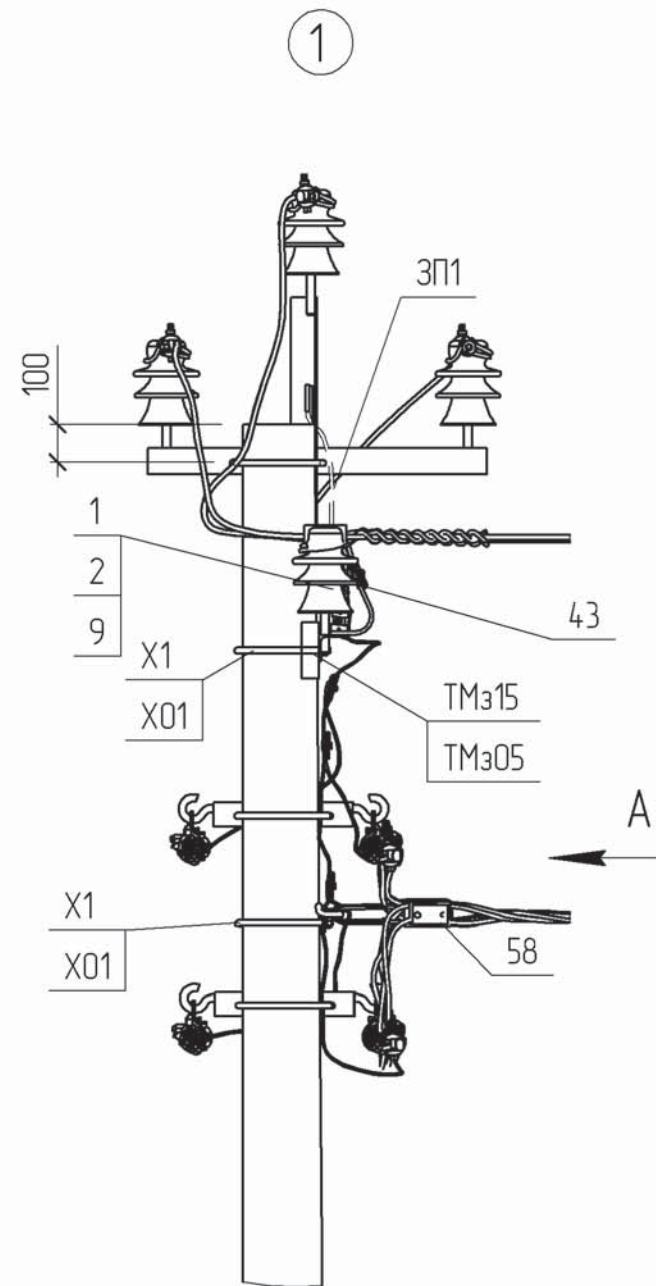


Схема встановлення обладнання

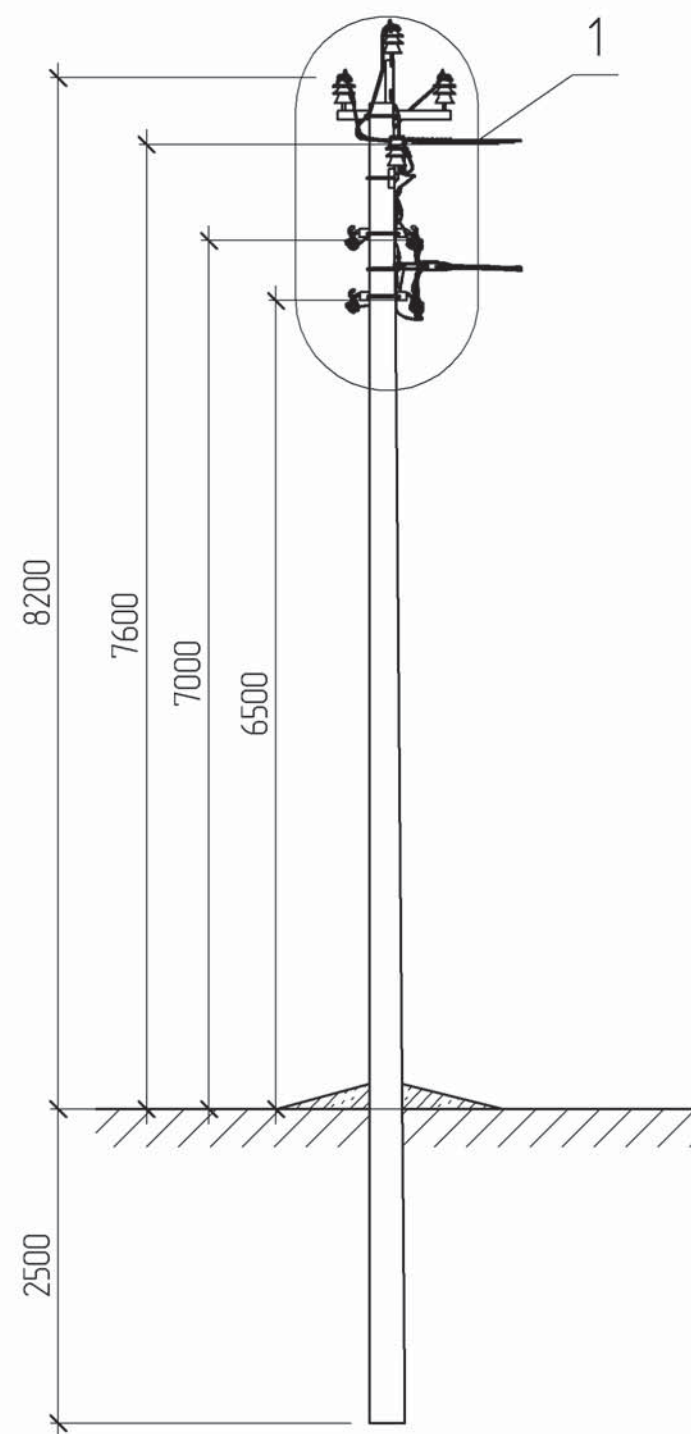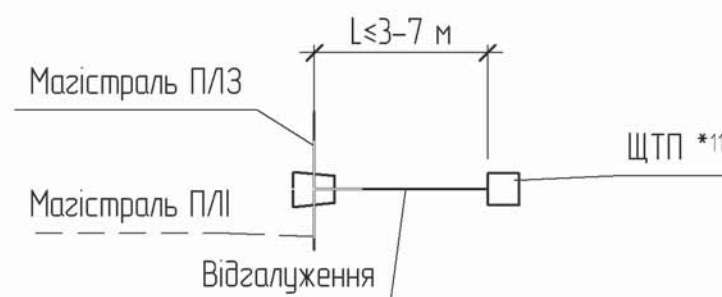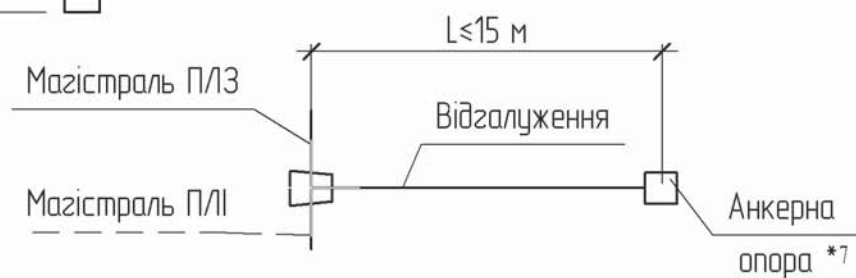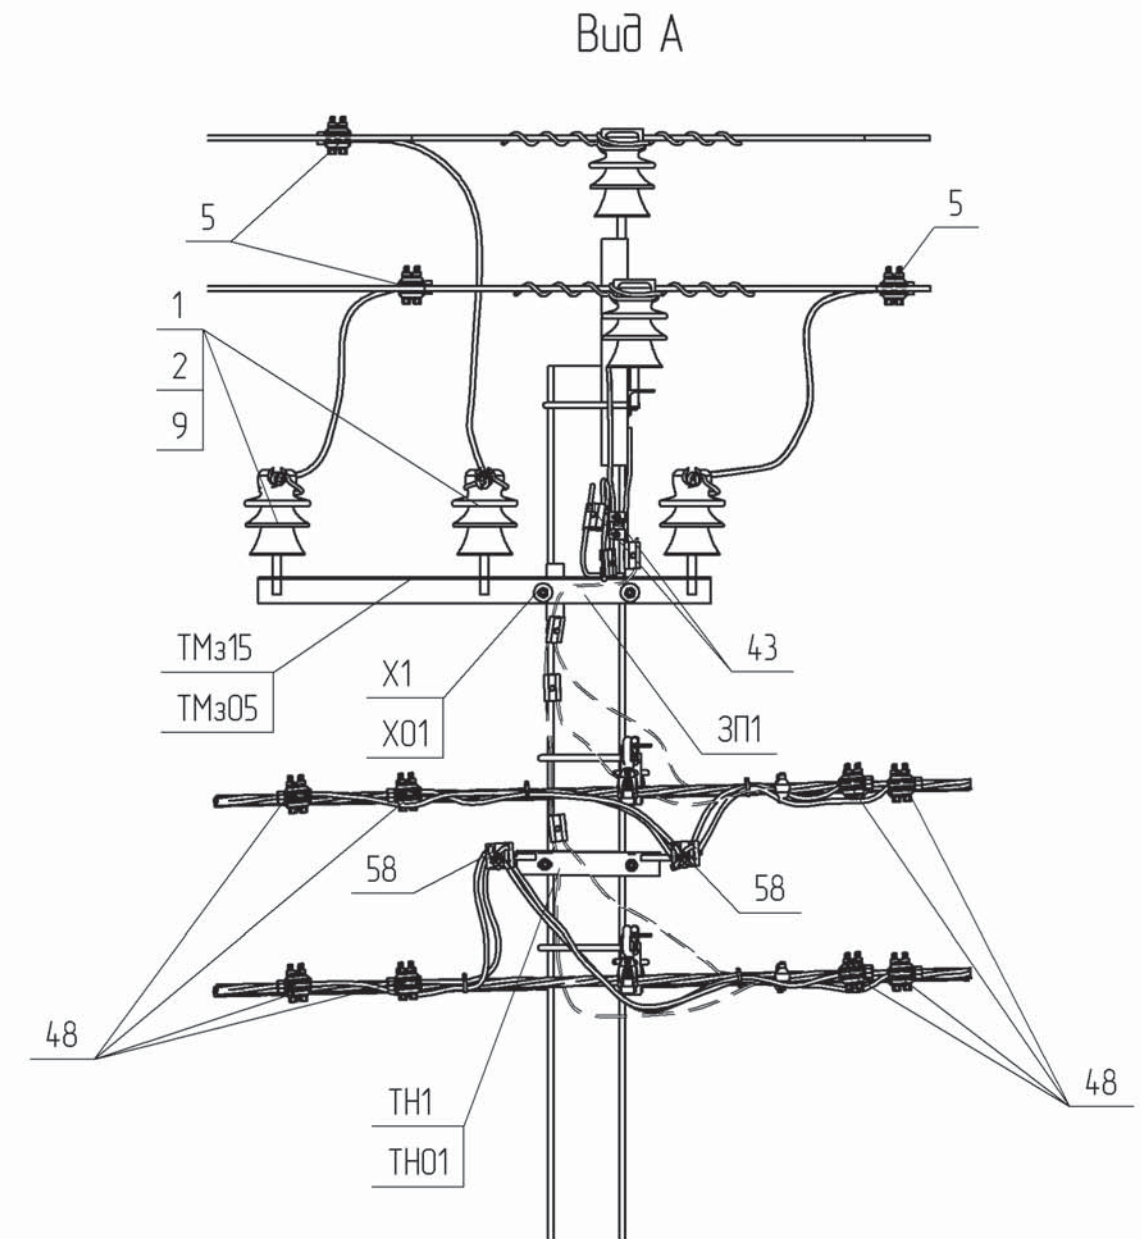

Креслення читати разом з кресленням 1.14/3-01 або 1.14/3-02
Результуюче тяжіння лінії відгалуження ПЛІ 0,38 кВ повинне бути не більш ніж 1 кН.

- *1 Тип арматури залежить від перерізу проводу магістралі, див 1.14/7
*4 Значення у дужках наведені для опори зі стояком СК120-[]
*7 Замість анкерної опори може бути розташоване КТПГС або камера КРУН з повітряним вводом. В цьому випадку в прогоні відгалуження не повинно бути проїзду
*11 Креслення щоглових трансформаторних підстанцій ЩТП див 1.14/5

Прив'язаний


Інв. №

Зм.	Кільк.	Арк. № док.	Підпис	Дата
ГІП		Журавльов	<i>[Signature]</i>	01.08
Н.контр.		Блінов	<i>[Signature]</i>	29.08
Перевір.		Меркоман	<i>[Signature]</i>	29.08
Розроб.		Іщук	<i>[Signature]</i>	29.08

1.14/4-01

Улаштування відгалуження
від проміжної опори
УВ 10/0,38-1-1
УВ 10/0,38-1-0

Стадія	Аркцш	Аркцшів
РП	1	2
НВП ТОВ „ЕНЕРГОЛІГА“		

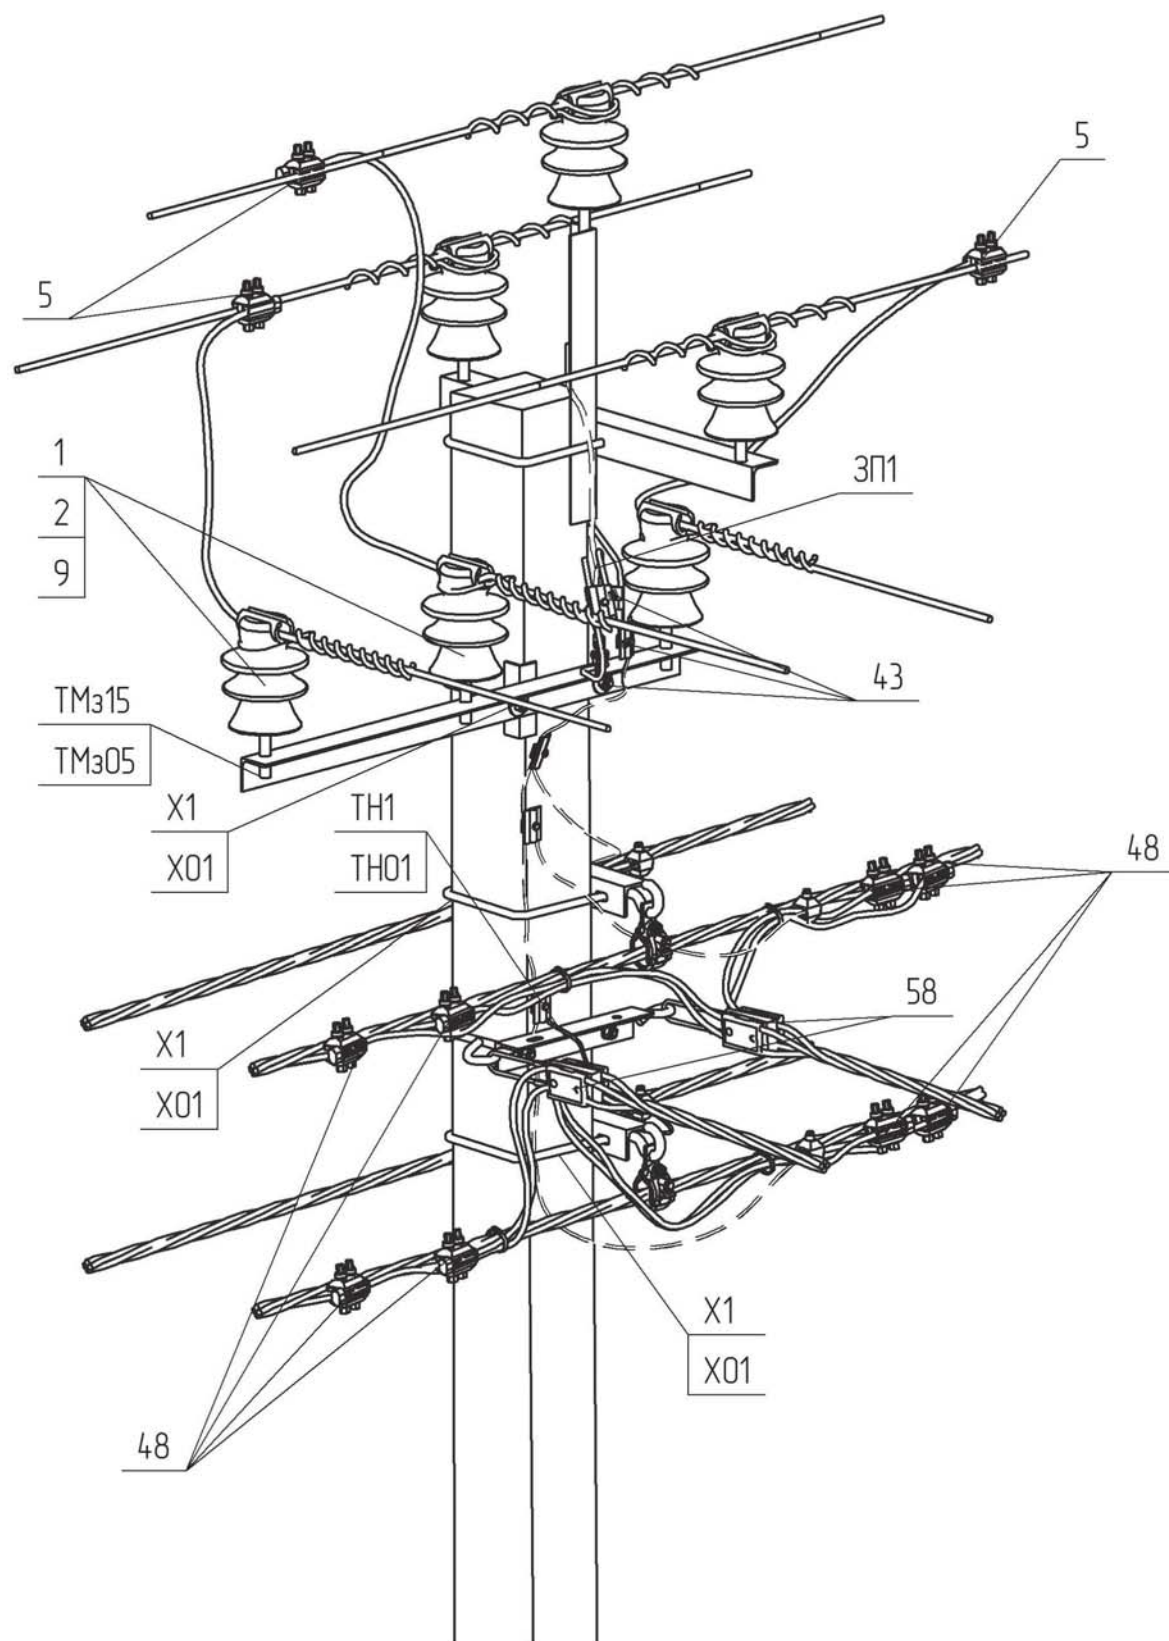

Поз.	Позначення	Найменування	Без відгалужень	Кількість відгалужень		Маса од. кг	Примітка
				1	2		
		Сталеві конструкції:					
ТМз15	180.2н./5-22	Траверса ТМз15	1	1	1	9.36	На стоек СВ
ТМз05	180.2н./5-23	Траверса ТМз05	1	1	1	9.86	На стоек СК
ТН1	1.14/6-05	Траверса ТН1		1	1	2.85	На стоек СВ
ТН01	180.2н./6-06	Траверса ТН01		1	1	3.08	На стоек СК
X1	180.2н./5-28	Хомут X1	1	2	2	1.3	На стоек СВ
X01	180.2н./5-29	Хомут X01	1	2	2	1.3	На стоек СК
ЗП1		∅ 10, ДСТУ 4738:2007, L=1 п.м.	1	2	2	0.62	
	Всього на опору, кг	На стоек СВ					
		На стоек СК					
		Лінійна арматура:					
1	ТУ У 26.2-00214652-003:2010	Ізолятор ШФ-20Г1	3	3	3	3.8	
2	ТУ 35-2036-90	Ковпачок К-6	3	3	3	00.3	
5	SICAME	Затискач прокалюючий TTDC28401	3	3	3	0.39	50-120 мм ²
9 *1	SICAME	В'язка одностороння діелектрична PLDT2	3	3	3	0.13	50-70 мм ²
		В'язка одностороння діелектрична PLDT3				0.16	95-120 мм ²
43	SICAME	Затискач плашковий PGA 101	2	3	3	0.055	
48*1	SICAME	Затискач прокалюючий магістральний TTD 301 GP		4	8	0.24	25-95 мм ²
		Затискач прокалюючий магістральний TTD 401 GP		4	8	0.39	120 мм ²
58*1	SICAME	Затискач натяжний магістральний GUKo1		1	2	0.8	25-50 мм ²
		Затискач натяжний магістральний GUKo2		1	2	1.23	70-120 мм ²

1.14/4-01

Арк.

2

Інв. №

Зам. інв. №

Підпис і дата

Зм. Кільк. Арк. № док. Підпис Дата