


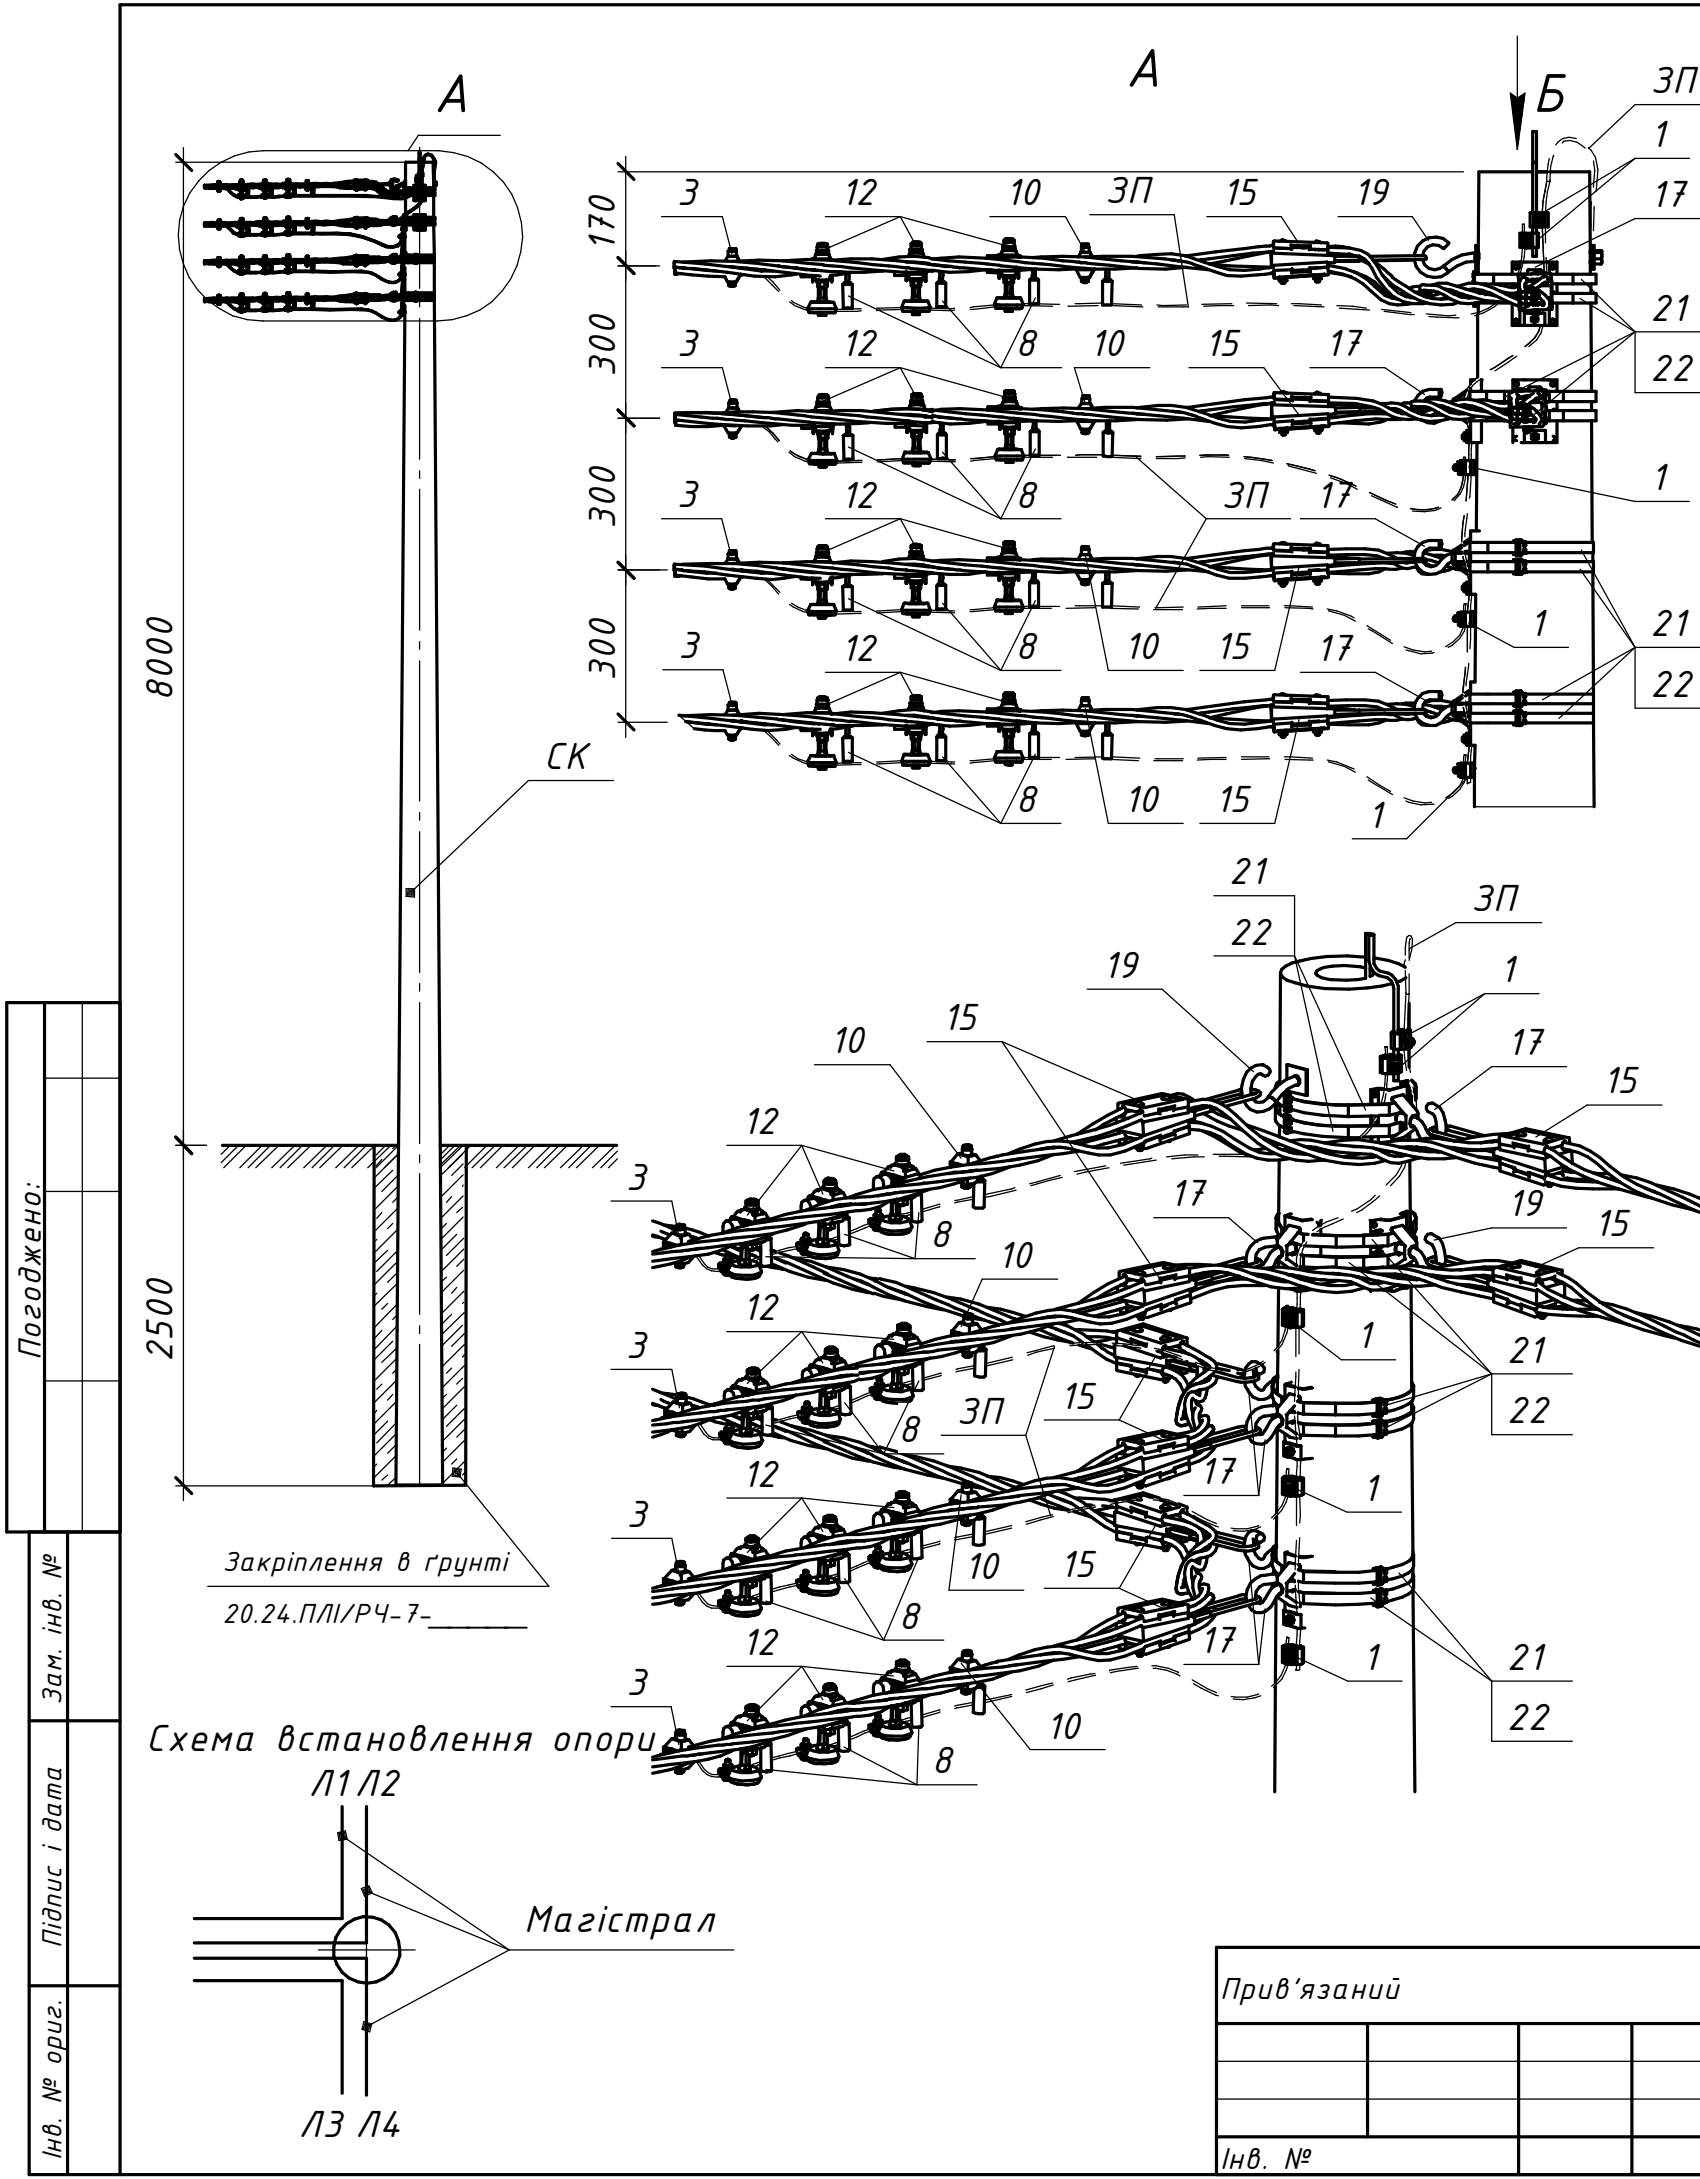

Вид Б						3-65
Поз.	Позначення (Виробник)		Найменування	Кільк.	Маса од. кг	Примітка
			Залізобетонні елементи:			
СК	ТУ.У.В2.6.0249543-35-95		Стояк СК105-14	1	1580	
			Сталеві конструкції:			
17	CSC 16T (SICAME)		Гак універсальний	7	0,72	
19	GHW 16/250 (SICAME)		Прохідний гак	1	0,79	
21	IF 207 (SICAME)		Бандажна стрічка	16	0,116	м.п.
22	CF 20 (SICAME)		Скріпа	8	0,01	
ЗП	ГОСТ839-80		Провід А16	5,5	0,62	м.п.
	Всього на опорі, кг					
			Лінійна арматура:			
1	PGA 101 (SICAME)		Затискач плашковий	5	0,055	
3	TND 151 (SICAME)		Затискач для повторних заземлень	4	0,18	25-95 мм ²
	TND 241 (SICAME)				0,22	120 мм ²
8	FCC 1 (SICAME)		Модуль для тимчасових заземлень	12	0,080	
10	TTD 2 CC (SICAME)		Затискач для тимчасових заземлень	4	0,185	25-95 мм ²
	TTD 3 CC (SICAME)				0,2	120 мм ²
12	TTD 1 PROTECT 28 (SICAME)		Відгалужувальний затискач з обмежувачем перенапруги	12	0,29	280 В
	TTD 1 PROTECT 50 (SICAME)				0,295	440 В
15	GUKo1 (SICAME)		Затискач натяжний магістральний	8	0,8	25-70 мм ²
	GUKo2 (SICAME)				1,23	95-120 мм ²
20.24.ПЛІ/З-57						
Повітряні лінії напругою 0,4 кВ з самоутримними ізольованими проводами						
Зм.	Кільк.	Арк.	№ док.	Підпис	Дата	
Розробив	Ястреба				04.24	Будівельні рішення опор ПЛІ-0,4 кВ
Перевірів	Воєвода				04.24	на базі стояків типу СК
Н.контр.	Велешук				04.24	Відгалужувальна кінцева чотириколова опора ВК4(1хСК105-14)-1
						ТОВ "ЕНЕРГОЛІГА" Київ 2024
ГІП Корсак						