





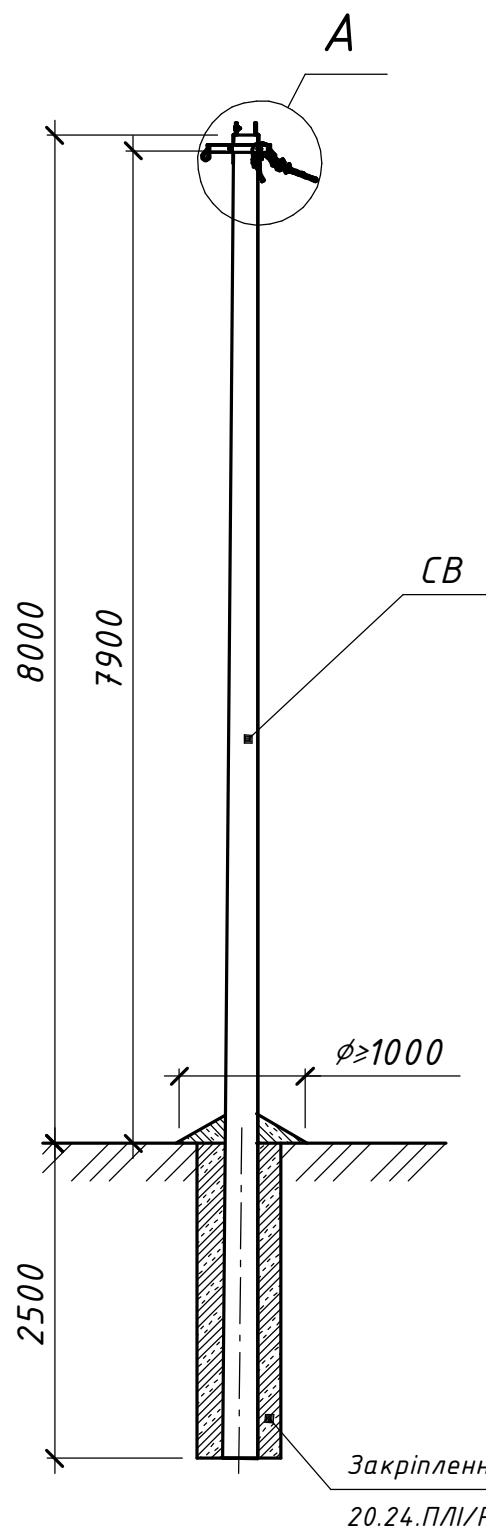


Схема встановлення опори

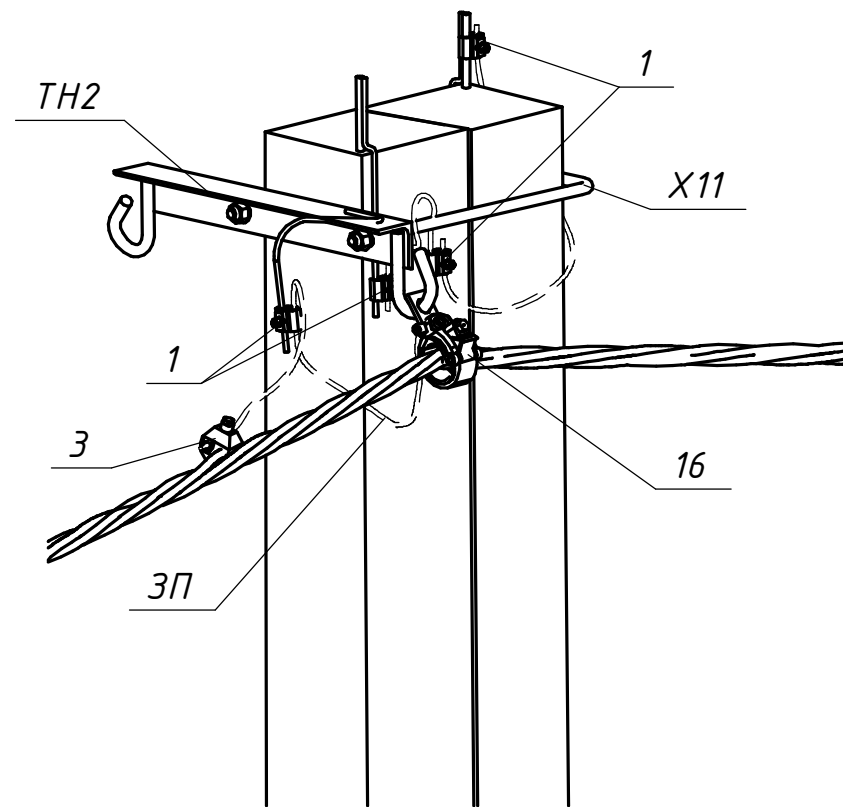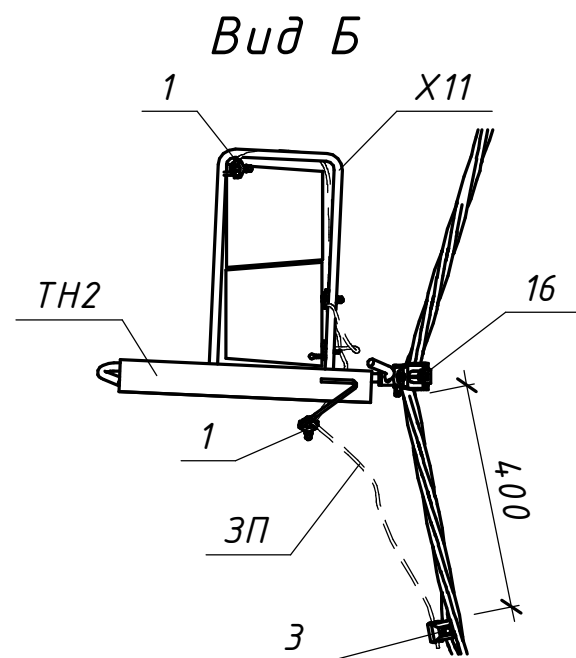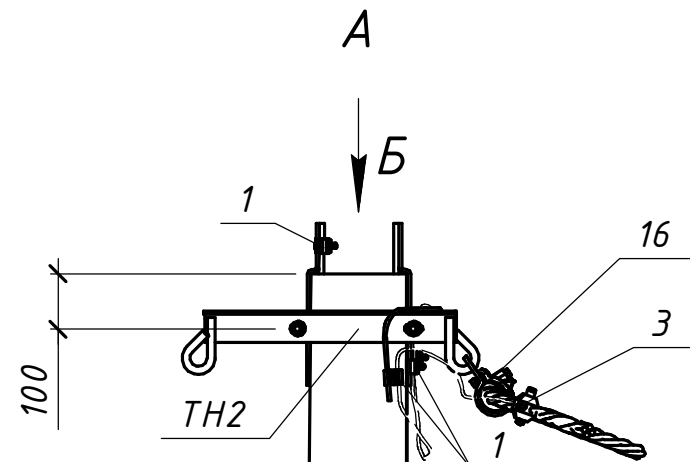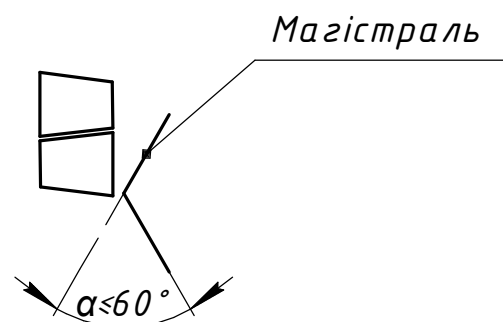

Поз.	Позначення (Виробник)	Найменування	Кільк.	Маса од. кг	Примітка
Залізобетонні елементи:					
ЗВ	ТУ У В.2.6-00113997.003-94	Стояк СВ105-5	2	1180	
Сталеві конструкції:					
ТН2	20.24.ПЛІ/КМ-04	Траверса ТН2	1	3,62	
Х11	20.24.ПЛІ/КМ-07	Хомут Х11	1	1,89	
ЗП	ГОСТ839-80	Провід А16	2	0,62	м.п.
Всього на опору, кг					
Лінійна арматура:					
1	PGA 101 (SICAME)	Затискач плашковий	4	0,055	
3	TND 151 (SICAME)	Затискач для повторних заземлень	1	0,18	25-95 мм ²
	TND 241 (SICAME)			0,22	120 мм ²
16	PSP 122 (SICAME)	Затискач підтримуючий магістральний	1	0,255	

1) Поз. 3 встановлюється для повторного заземлення PEN провідника на опорах, які мають заземлюючі пристрої (див. п.п. 2.4.40 ПУЕ:2014).

Прив'язаний				Зм.	Кільк.	Арк.	№ док.	Підпис	Дата
				Розробив	Ястреба				04.24
				Перевірів	Воєвода				04.24
				Н.контр.	Велешук				04.24
Інв. №				ГІП	Корсак				04.24

20.24.ПЛІ/1-03

Повітряні лінії напругою 0,4 кВ

з самоутримними ізольованими проводами

Будівельні рішення опор ПЛІ-0,4 кВ на траверсах (на базі стояків СВ 95-3 та СВ 105-5)

Стадія	Аркуш	Аркушів
Р	-	1

Кутова проміжна одноколова опора КП1(2СПхСВ105-5)-1м

ТОВ "ЕНЕРГОЛІГА" Київ 2024