
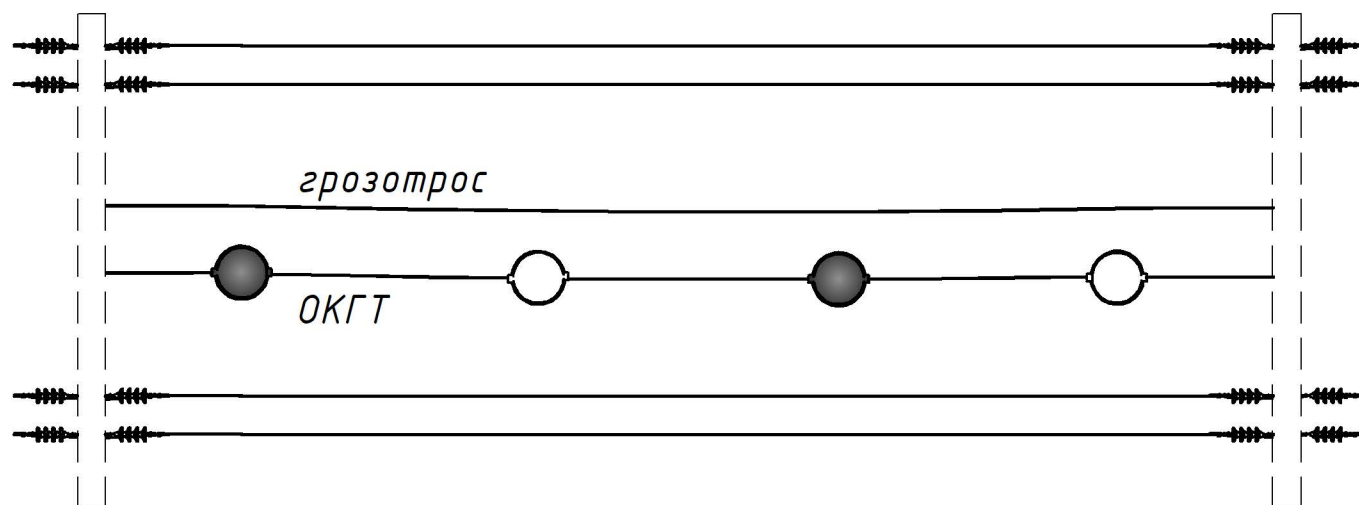
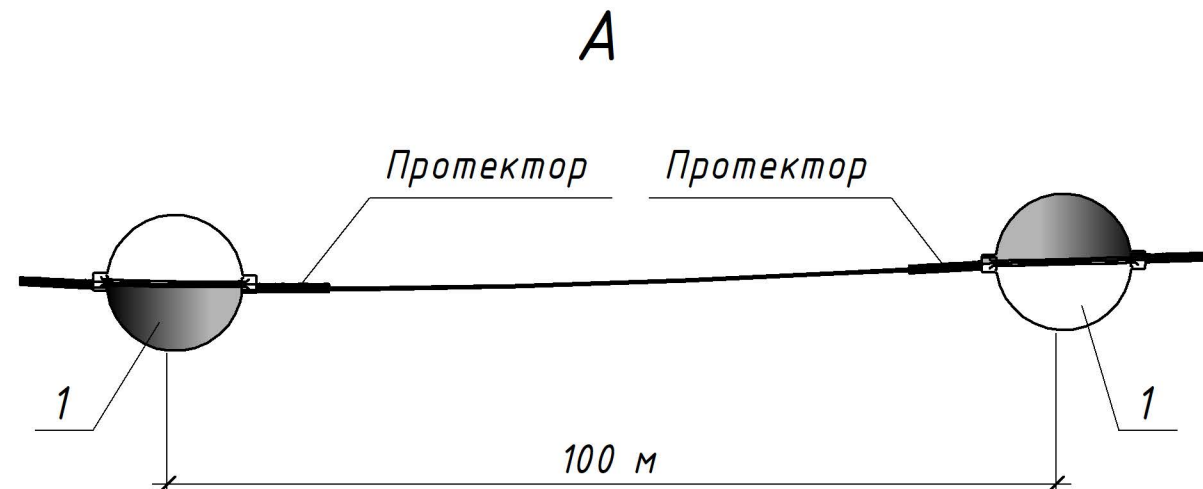


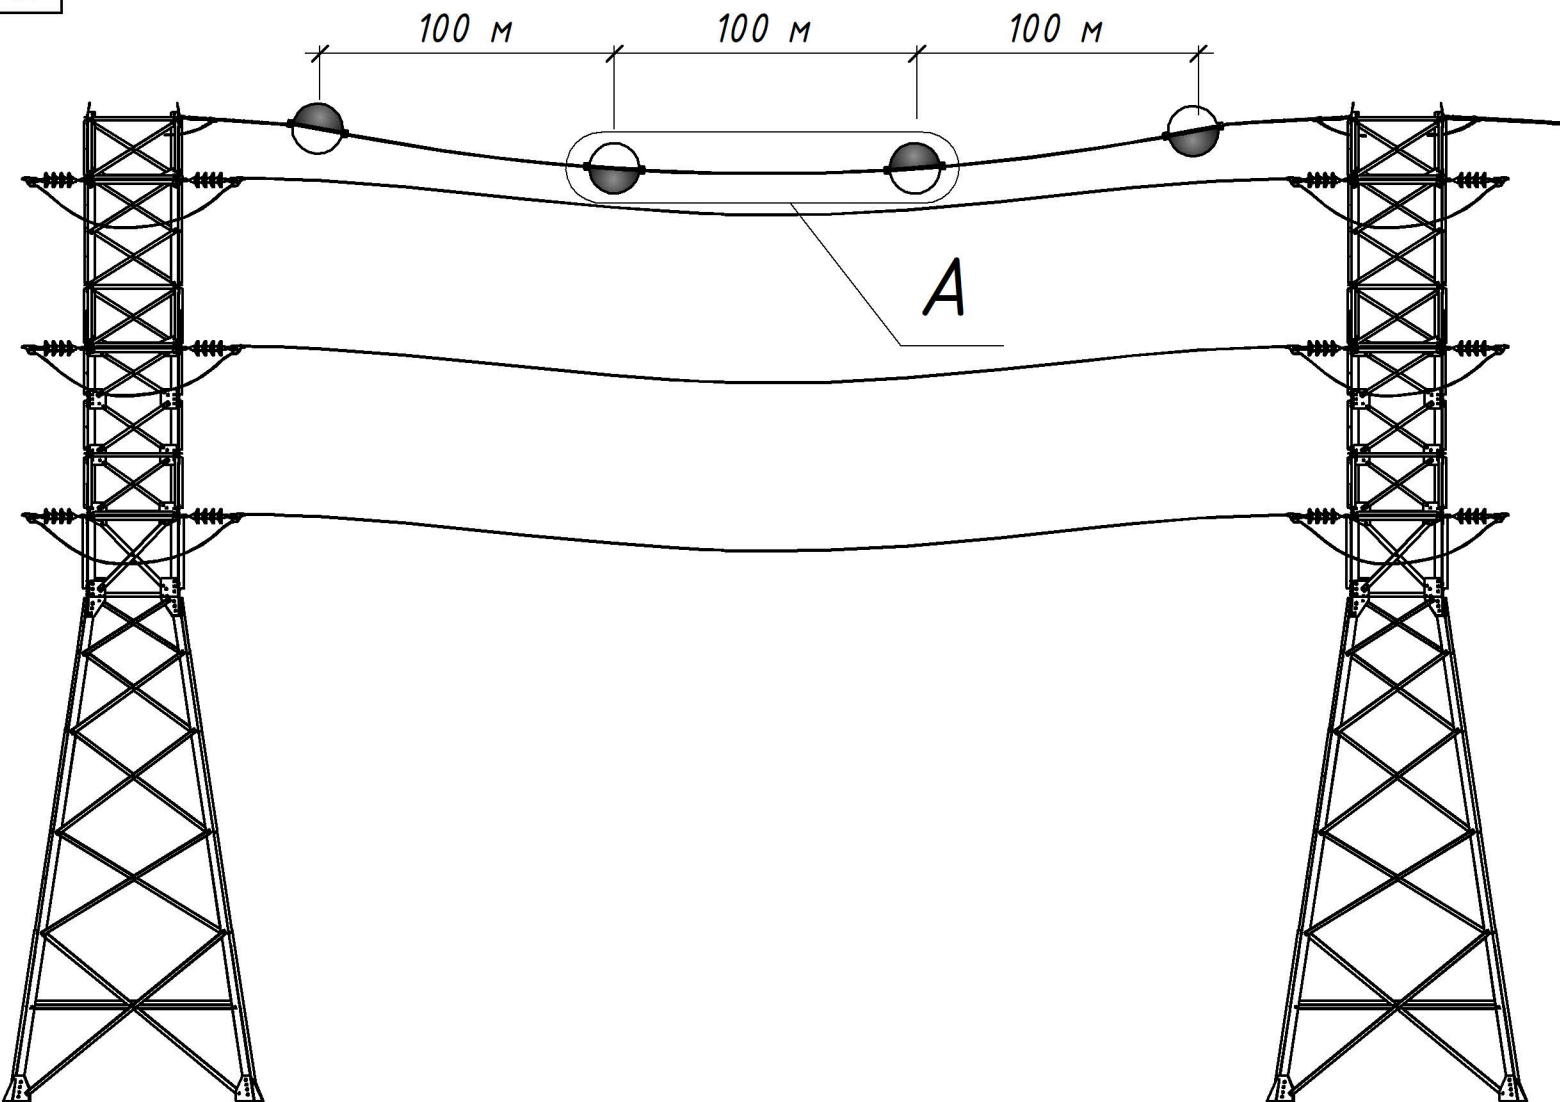

Поз.	Позначення	Найменування	Кільк.	Маса од. кг	Примітка
		Лінійна арматура:			
1	1.20/1-05	Авіаційна куля-маркер ВДР О/В АР			
1.20/2-09					
Проект повторного застосування. Авіаційні кулі-маркери та маркери для позначення проводів та тросів повітряних ліній напругою 1 кВ до 750 кВ					
Зм.	Кільк.	Арк.	№ док.	Підпис	Дата
Розроб.	Ястреба				10.20
Перевір.	Ковальчук				10.20
Н.контр.	Скребцов				10.20
Робочі креслення			Стадія	Аркцш	Аркцшів
			Р	-	1
Встановлення авіаційних куль-маркерів на ПЛ з двома грозозахисними тросами один з яких з вбудованим оптоволоконним кабелем (ОКГТ)			 ТОВ "ЕНЕРГОЛІГА" Київ 2020		
Прив'язаний		ГП	Меркотан		10.20
Інв. №					

Погоджено:	
Зам. інв. №	
Підпис і дата	
Інв. № орг.	