
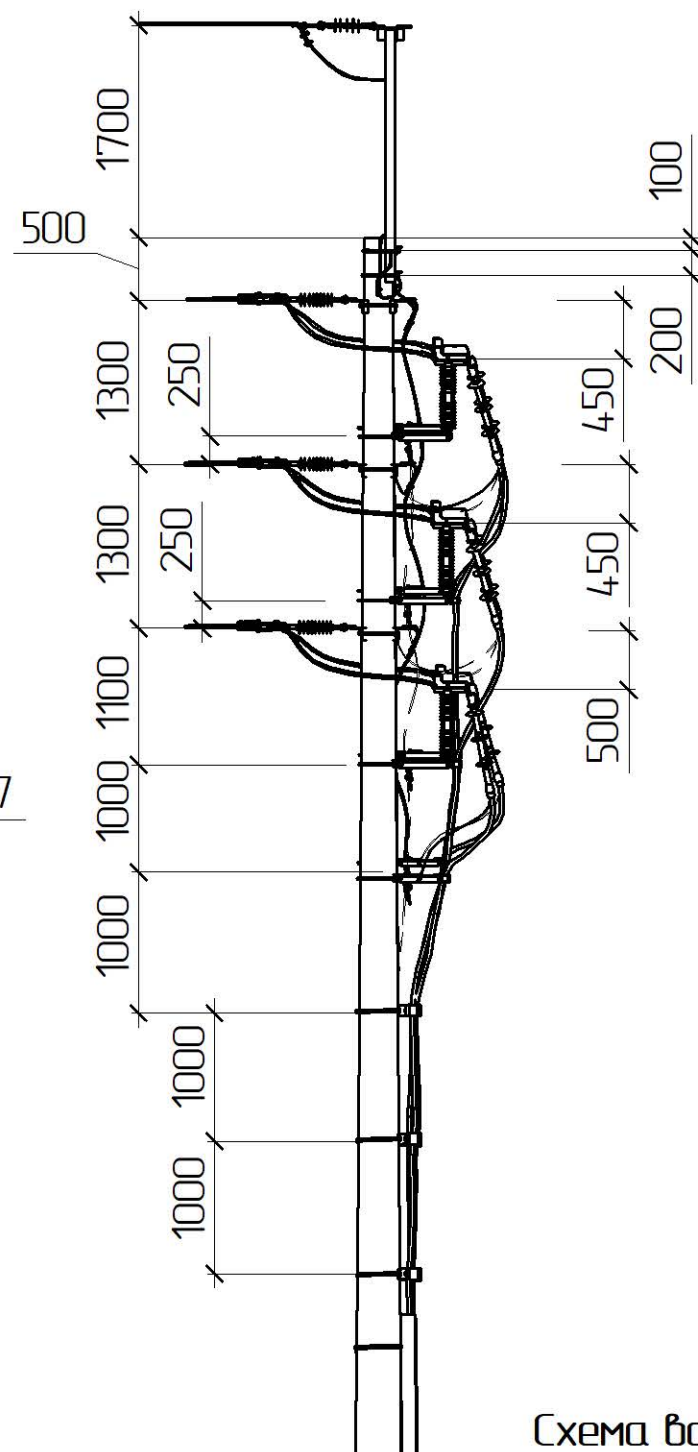


Вид А

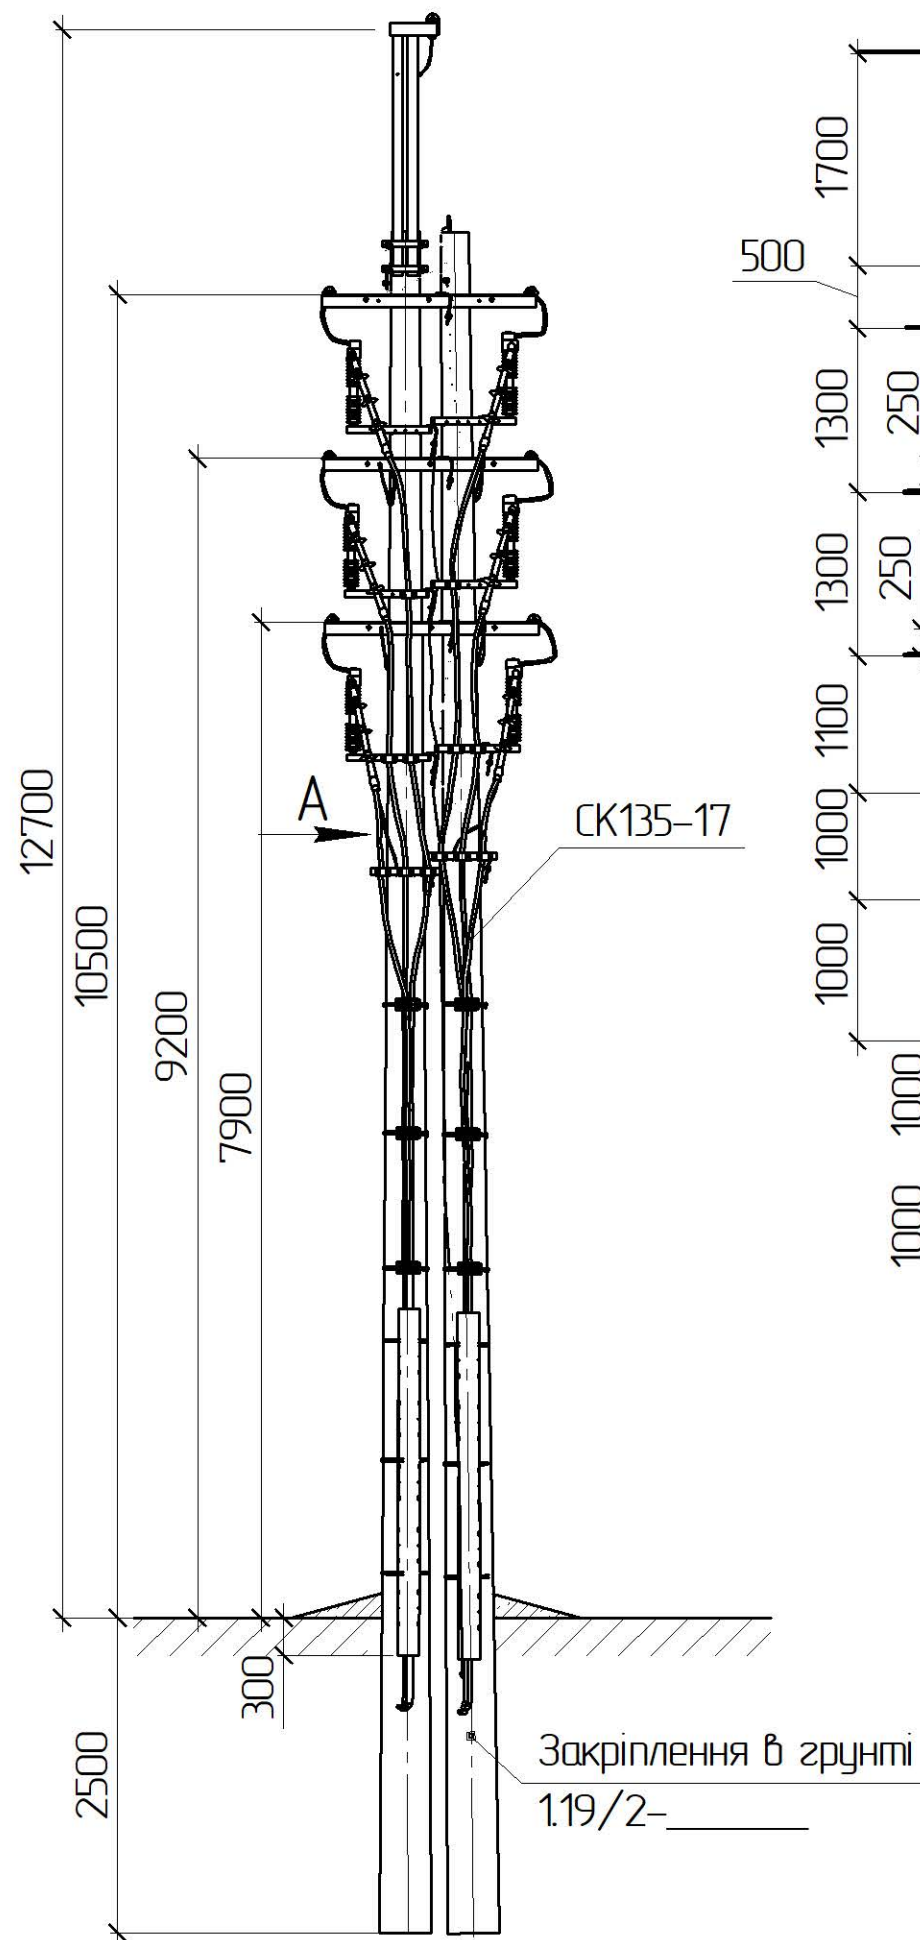

Кріплення кабелю до опори



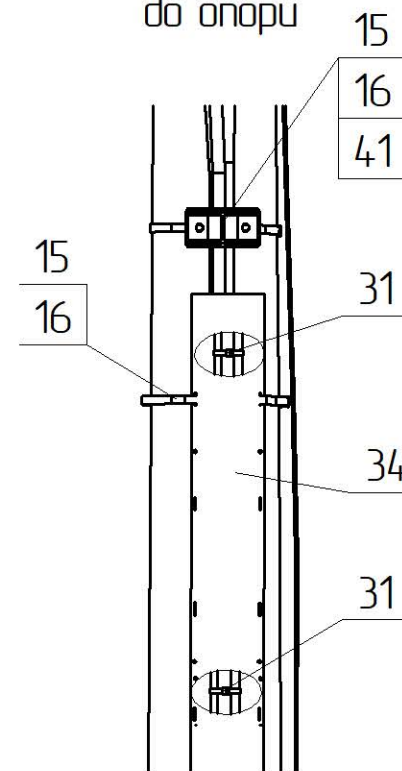


Схема встановлення опори

 $T_{max}=2\text{кН}$ 

КР35з-ОПНЗ

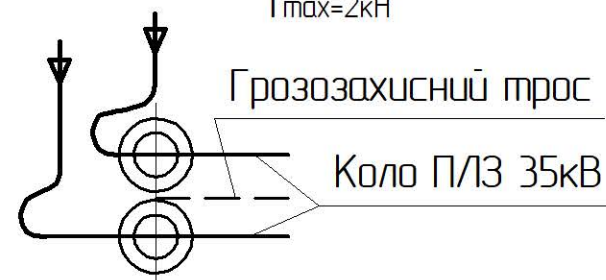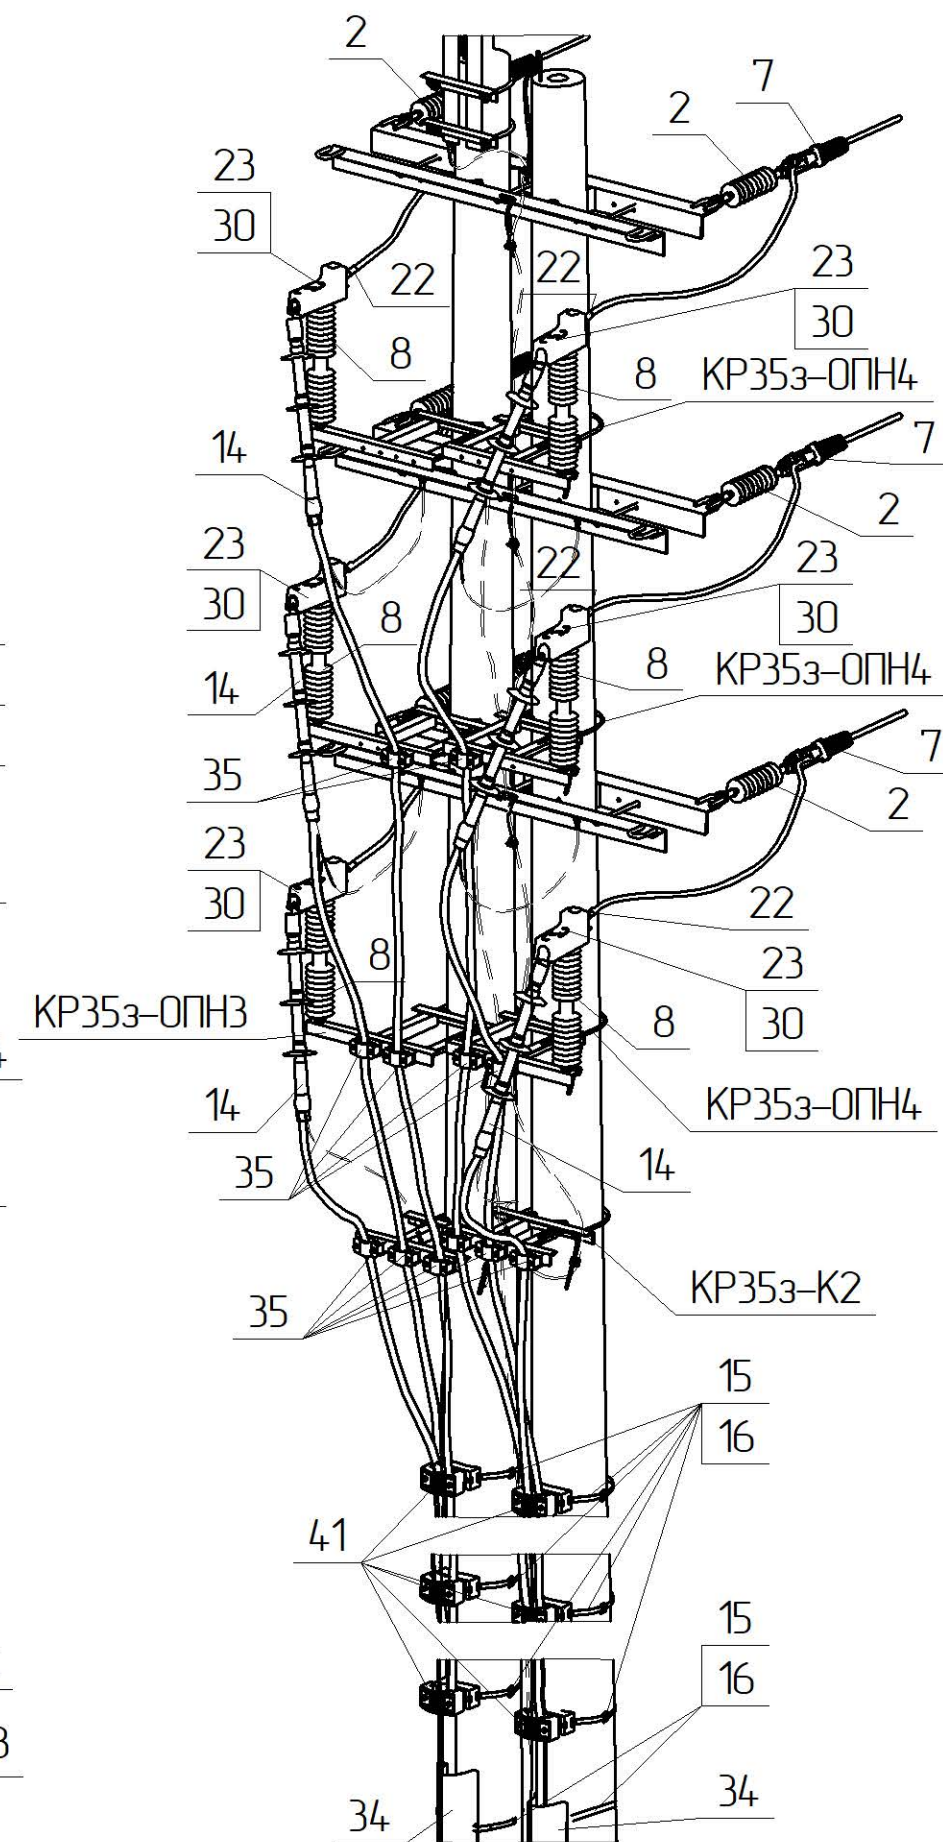

1.19/5-13


Прив'язаний

Зм.	Кільк.	Арк.	№ док.	Підпис	Дата
ГП		Журавльов			11.19
Н.контр.		Ковальчук			11.19
Перевір.		Скребунов			11.19
Розроб.		Ястреба			11.19
Інв. №					

Кінцева опора
з переходом двох кіл П/ІЗ
в кабельну лінію
К35-2з(2хСК135-17)-3

Стадія	Аркуш	Аркушів
РП	1	2
 ТОВ „ЕНЕРГО/ЛІГА” Київ 2019		

*1 Тип арматури залежить від перерізу проводу магістралі, див 1.19/7

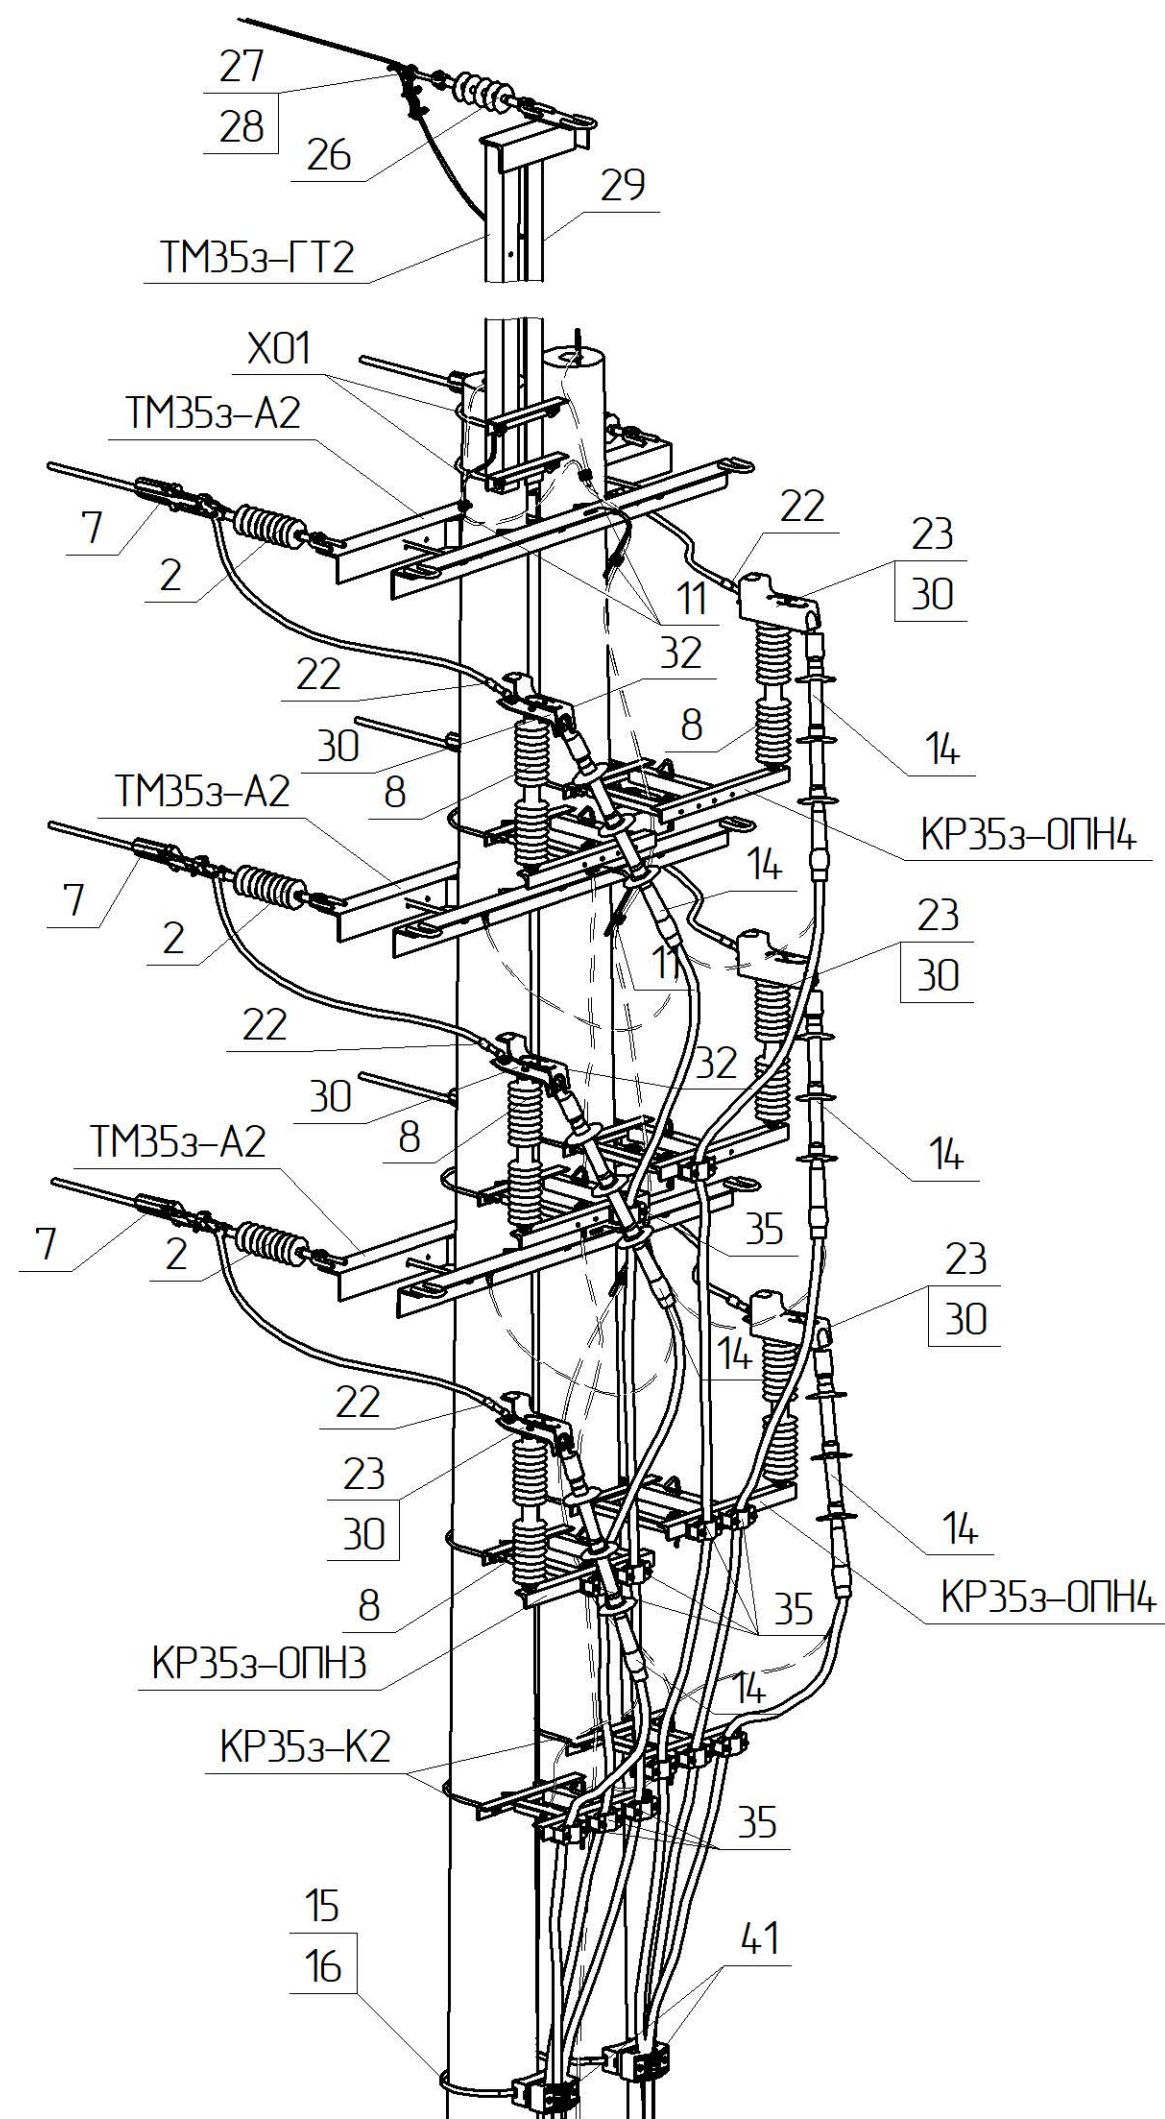

Поз.	Позначення	Найменування	Кільк.	Маса од. кз	Примітка
		Залізобетонні елементи:			
СК135-17	ТУ У.В.2.6.024.954.3-35-95	Стояк СК135-17	2	1880	
		Сталеві конструкції:			
15	IF 207	Бандажна стрічка, L=16 п.м.	1	1,92	
16	CF 20	Скріпа	16	0,01	
ТМ35з-ГТ2	1.19/6-05	Траверса ТМ35з-ГТ2	1	41,04	
ТМ35з-А2	1.19/6-09	Траверса ТМ35з-А2	3	43,06	
КР35з-К2	1.19/6-16	Кронштейн КР35з-К2	2	10,16	
КР35з-ОПН3	1.19/6-22	Кронштейн КР35з-ОПН3	3	11	
КР35з-ОПН4	1.19/6-23	Кронштейн КР35з-ОПН4	3	11	
Х01	180.2Н/5-29	Хомут Х01	2	1,3	
ЗП1	ДСТУ 4738:2007 ISO 1461:2009	Ст. круг ϕ 10 В2 з цинковим покриттям, L=1 п.м.	4	2,48	
	Всього на опору, кз				
		Лінійна арматура:			
2	PSI42CC	Ізолятор натяжний	6	1,9	
7 *1	РА4595 Р	Затискач натяжний	6	1,2	70-95 мм ²
	РА45120 Р			1,22	120 мм ²
	РА45185 Р			1,34	185 мм ²
8	AZC 490	Обмежувач перенапруз	6	3,8	
11	PGA 101	Затискач плашковий	13	0,055	
14 *8	E3UETH 42 70-240 CM	Кінцева кабельна муфта із зшитого поліетилену	2	2,2	
	E3UIRF 42 70-240 CM			2,2	
22 *1	CN2AA__G28	Затискач апаратний	6	0,15	
23	Захисний кожух на ОПН	Захисний кожух на ОПН	6	0,05	
26	PSI15CC	Ізолятор натяжний	1	1,34	
27	ПРВ-7-1	Ланка проміжна вивернута	1	0,43	
28	AD 15 AL	Затискач натяжний	1	0,57	
29	YCA035M10TN	Наконечник трубчастий	1	0,05	35 мм ²
30	Шина алюмінієва	Шина алюмінієва з отворами 80x8 L=0,3 м	6	0,51	
31	CCE 550-12.7	Стяжний ремінець для фіксації кабелю, L=550 мм	6	0,05	
34	GPC 140	Захисна накладка для кабелю	2	3,2	
35	BS 35-50	Утримувач для кабелю	12	0,15	
41	KP 29-41 MB	Утримувач для 3х одножильних кабелів	6	0,25	
	Додаткове обладнання				
Зм.	Кільк.	Арк.	№ док.	Підпис	Дата
1.19/5-13					Арк. 2