

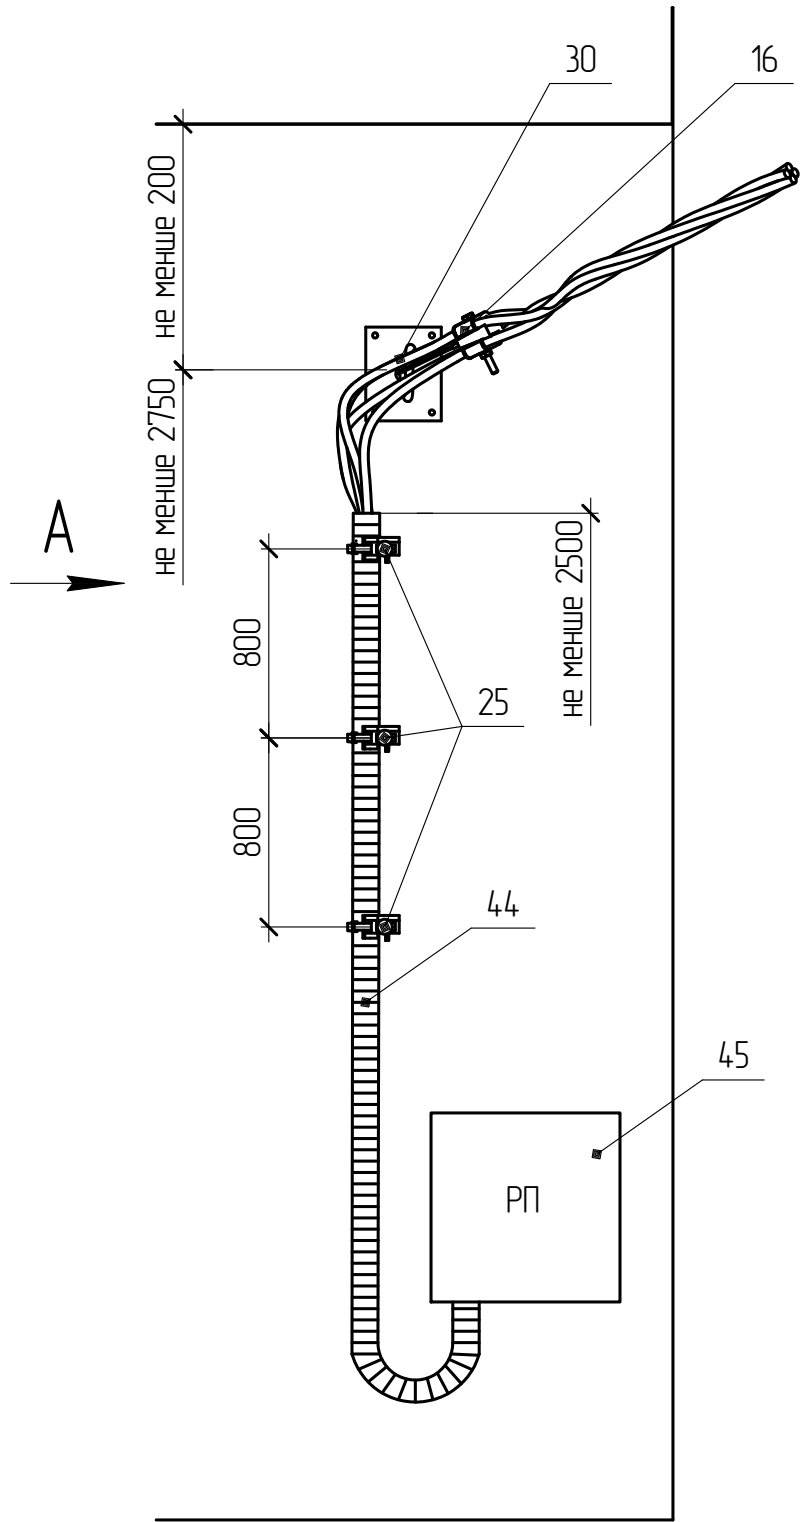


Інв. № ориг.	Підпис і дата	Зам. інв. №

30

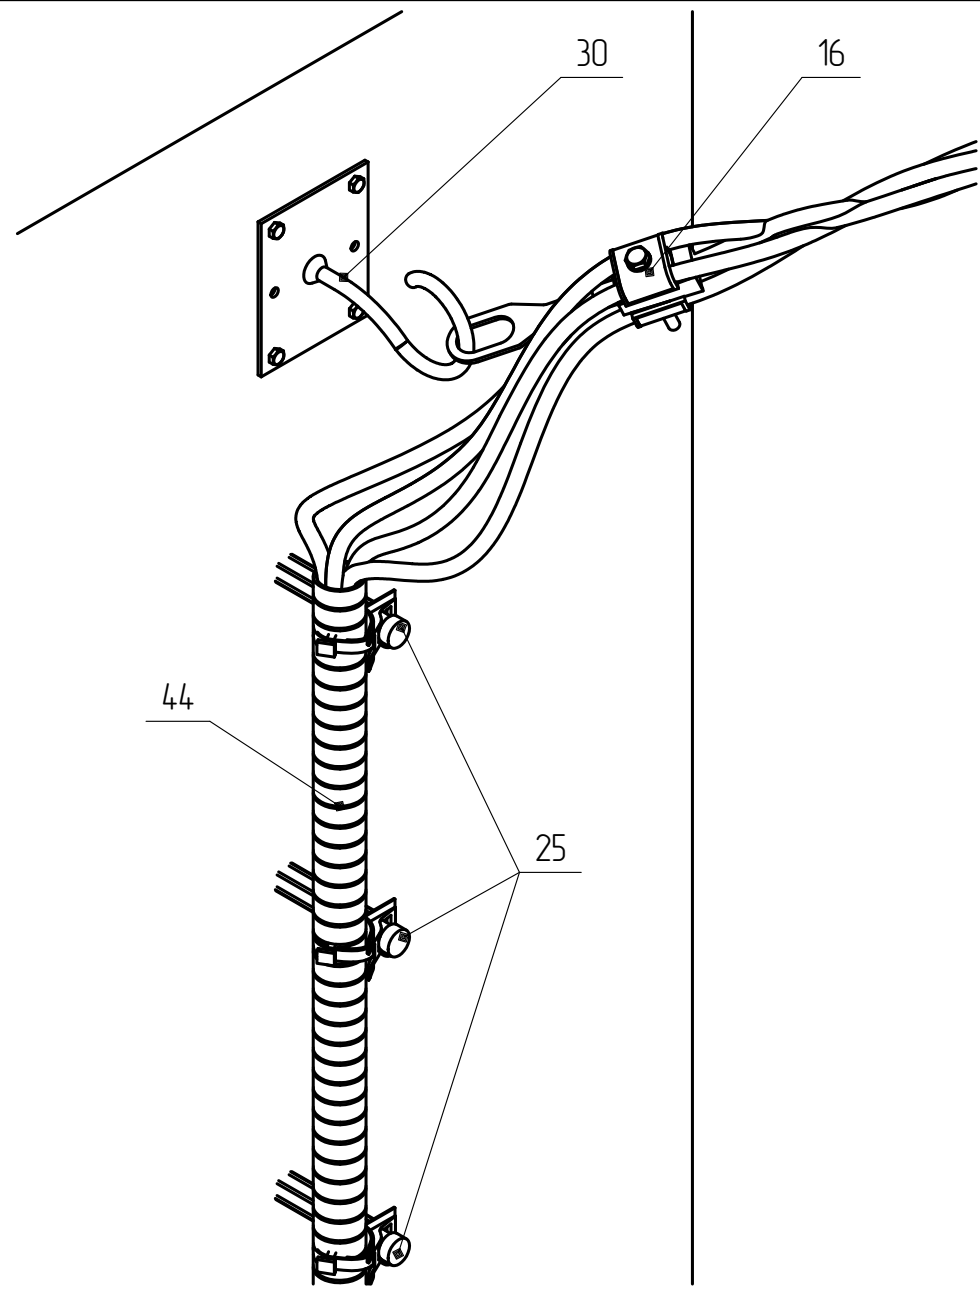

Вид А

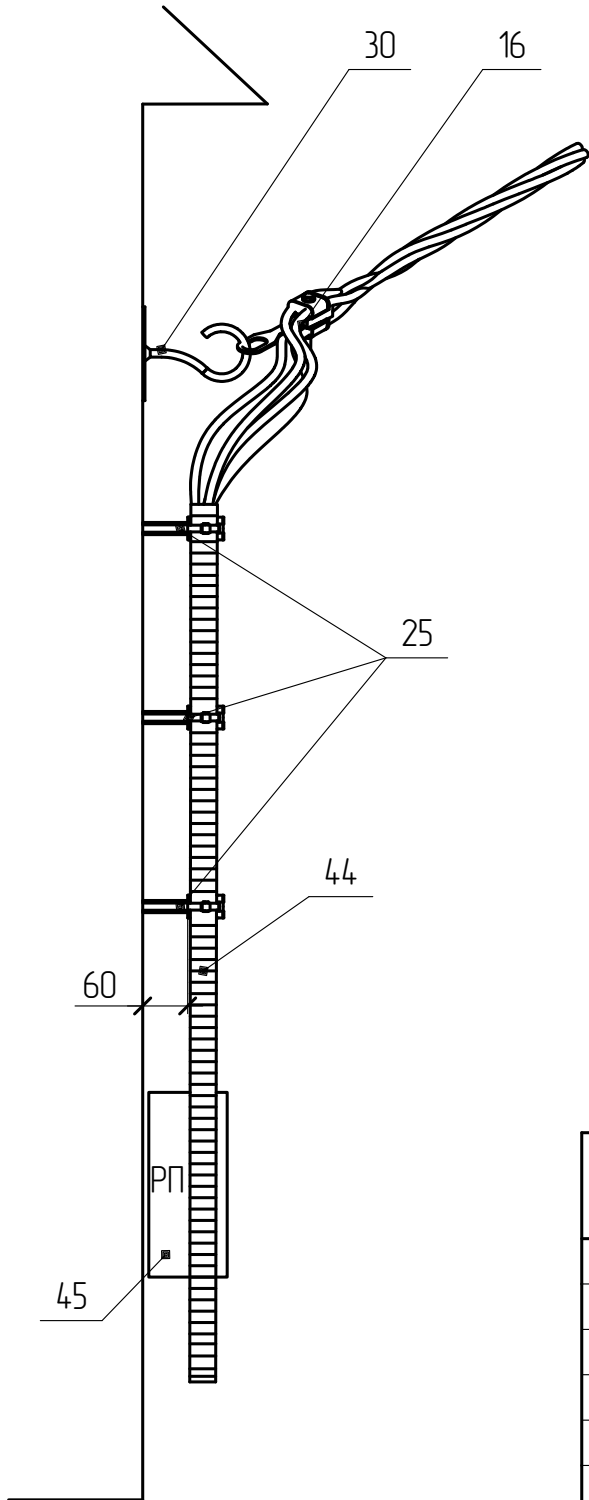

Поз.	Позначення	Найменування	Кільк.	Маса од. кз	Примітка
30	SICAME	Сталеві конструкції: Гак для плоских поверхонь с дюбелями GHP 12М	1	0.6	
45		Ящик РП			за проектом
		Всього на стіну, кз		0.6	
		Лінійна арматура:			
16	SICAME	Затискач натяжний GUKp4	1	0.19	
25	SICAME	Фасадний кронштейн SC 93-6PC	3	0.07	
44		Трубка полівінілхлоридна			за проектом

										202.2н/8-26				
Прив'язаний				Зм.	Кільк.	Арк.	№ док.	Підпис	Дата	Закріплення проводу відгалуження на фасаді будівлі АБ1Т-1		Стадія	Аркцш	Аркцшів
				ГП		Власюк						РП	1	1
				Н.контр.		Галюк						ВП НТЦЕ ДП НЕК "УКРЕНЕРГО" Київ		
				Перевір.		Борисенко								
				Розроб.		Скворцова								
Інв. №														