

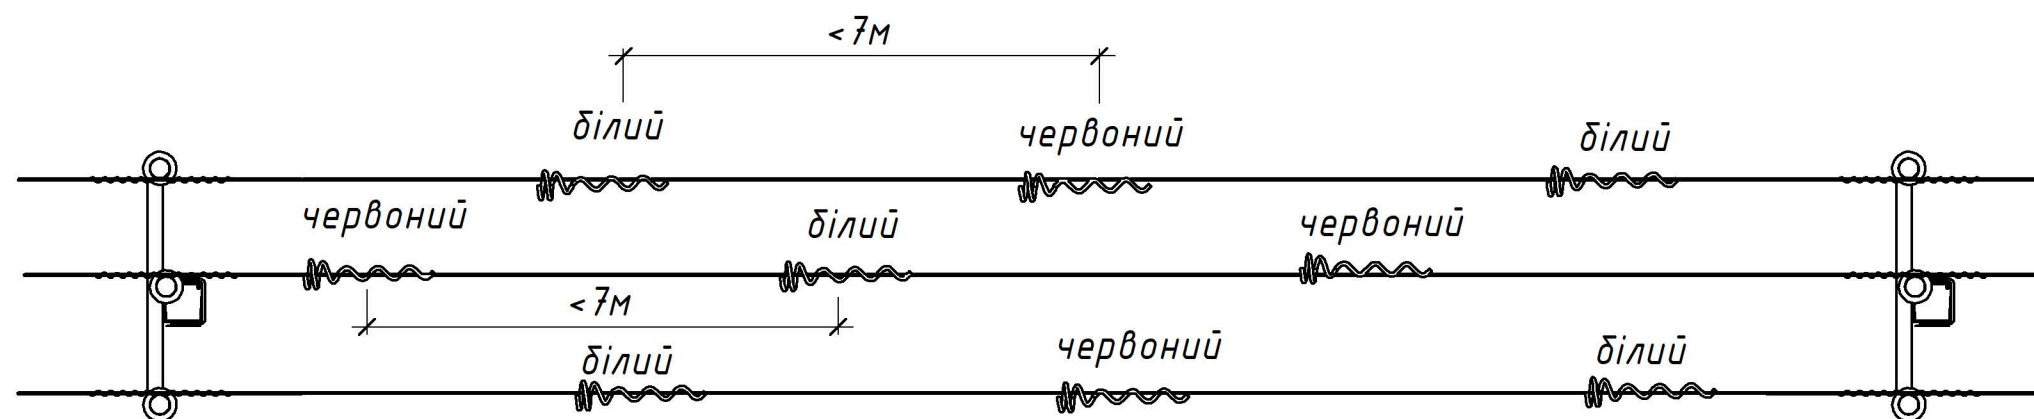


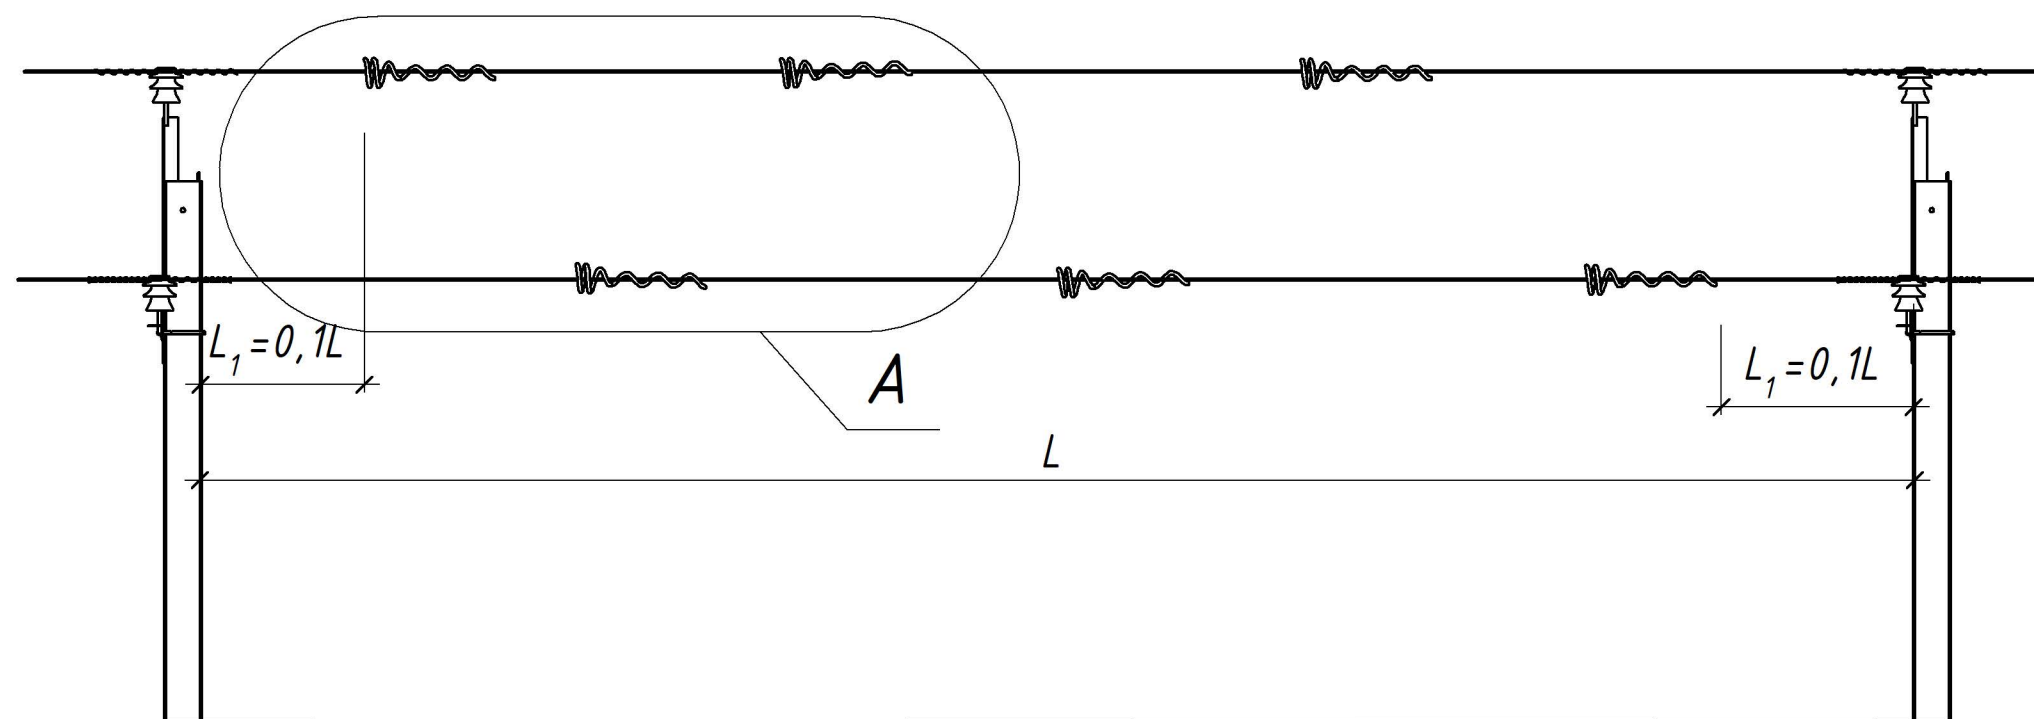

A

(Схема встановлення маркерів ВРО)

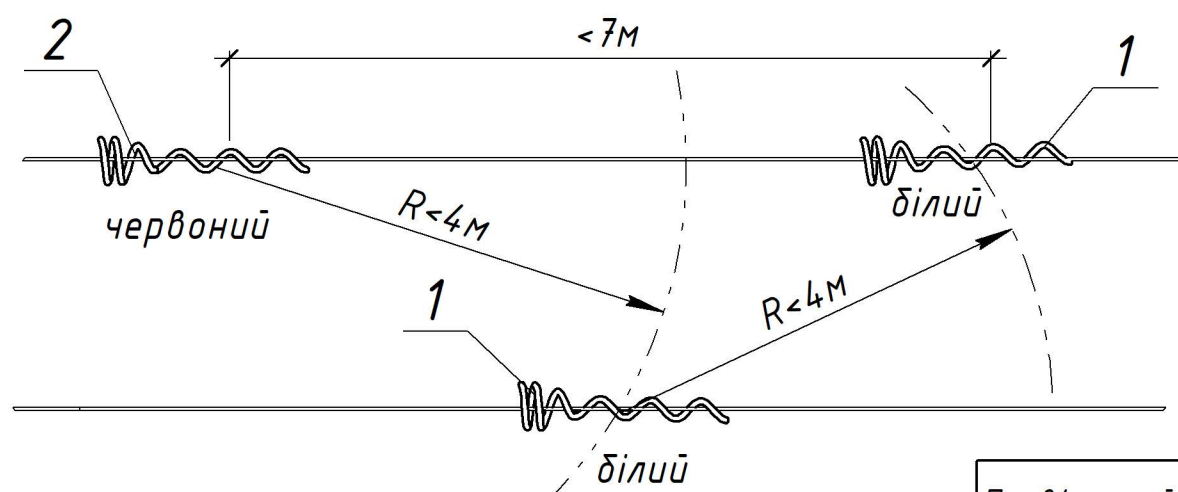

Поз.	Позначення	Найменування	Кільк.	Маса од. кг	Примітка
		<u>Лінійна арматура:</u>			
1	1.20/1-01	Маркер спіральний для захисту птахів ВРО В			
2	1.20/1-01	Маркер спіральний для захисту птахів ВРО R			
1.20/2-01					
Проект повторного застосування. Авіаційні кулі-маркери та маркери для позначення проводів та тросів повітряних ліній напругою 1 кВ до 750 кВ					
Зм.	Кільк.	Арк.	№ док.	Підпис	Дата
Розроб.	Ястреба				10.20
Перевір.	Ковальчук				10.20
Н.контр.	Скребцов				10.20
Прив'язаний				Робочі креслення	Стадія
					Р
					Аркцш
					Аркцшів
				Встановлення спіральних маркерів на опорах ПЛ 6-10 кВ та висотою до 15 м	ТОВ "ЕНЕРГОЛІГА" Київ 2020
Інв. №		ГІП	Меркотан		10.20

Погоджено:					
Зам. інв. №					
Підпис і дата					
Інв. № ориг.					