


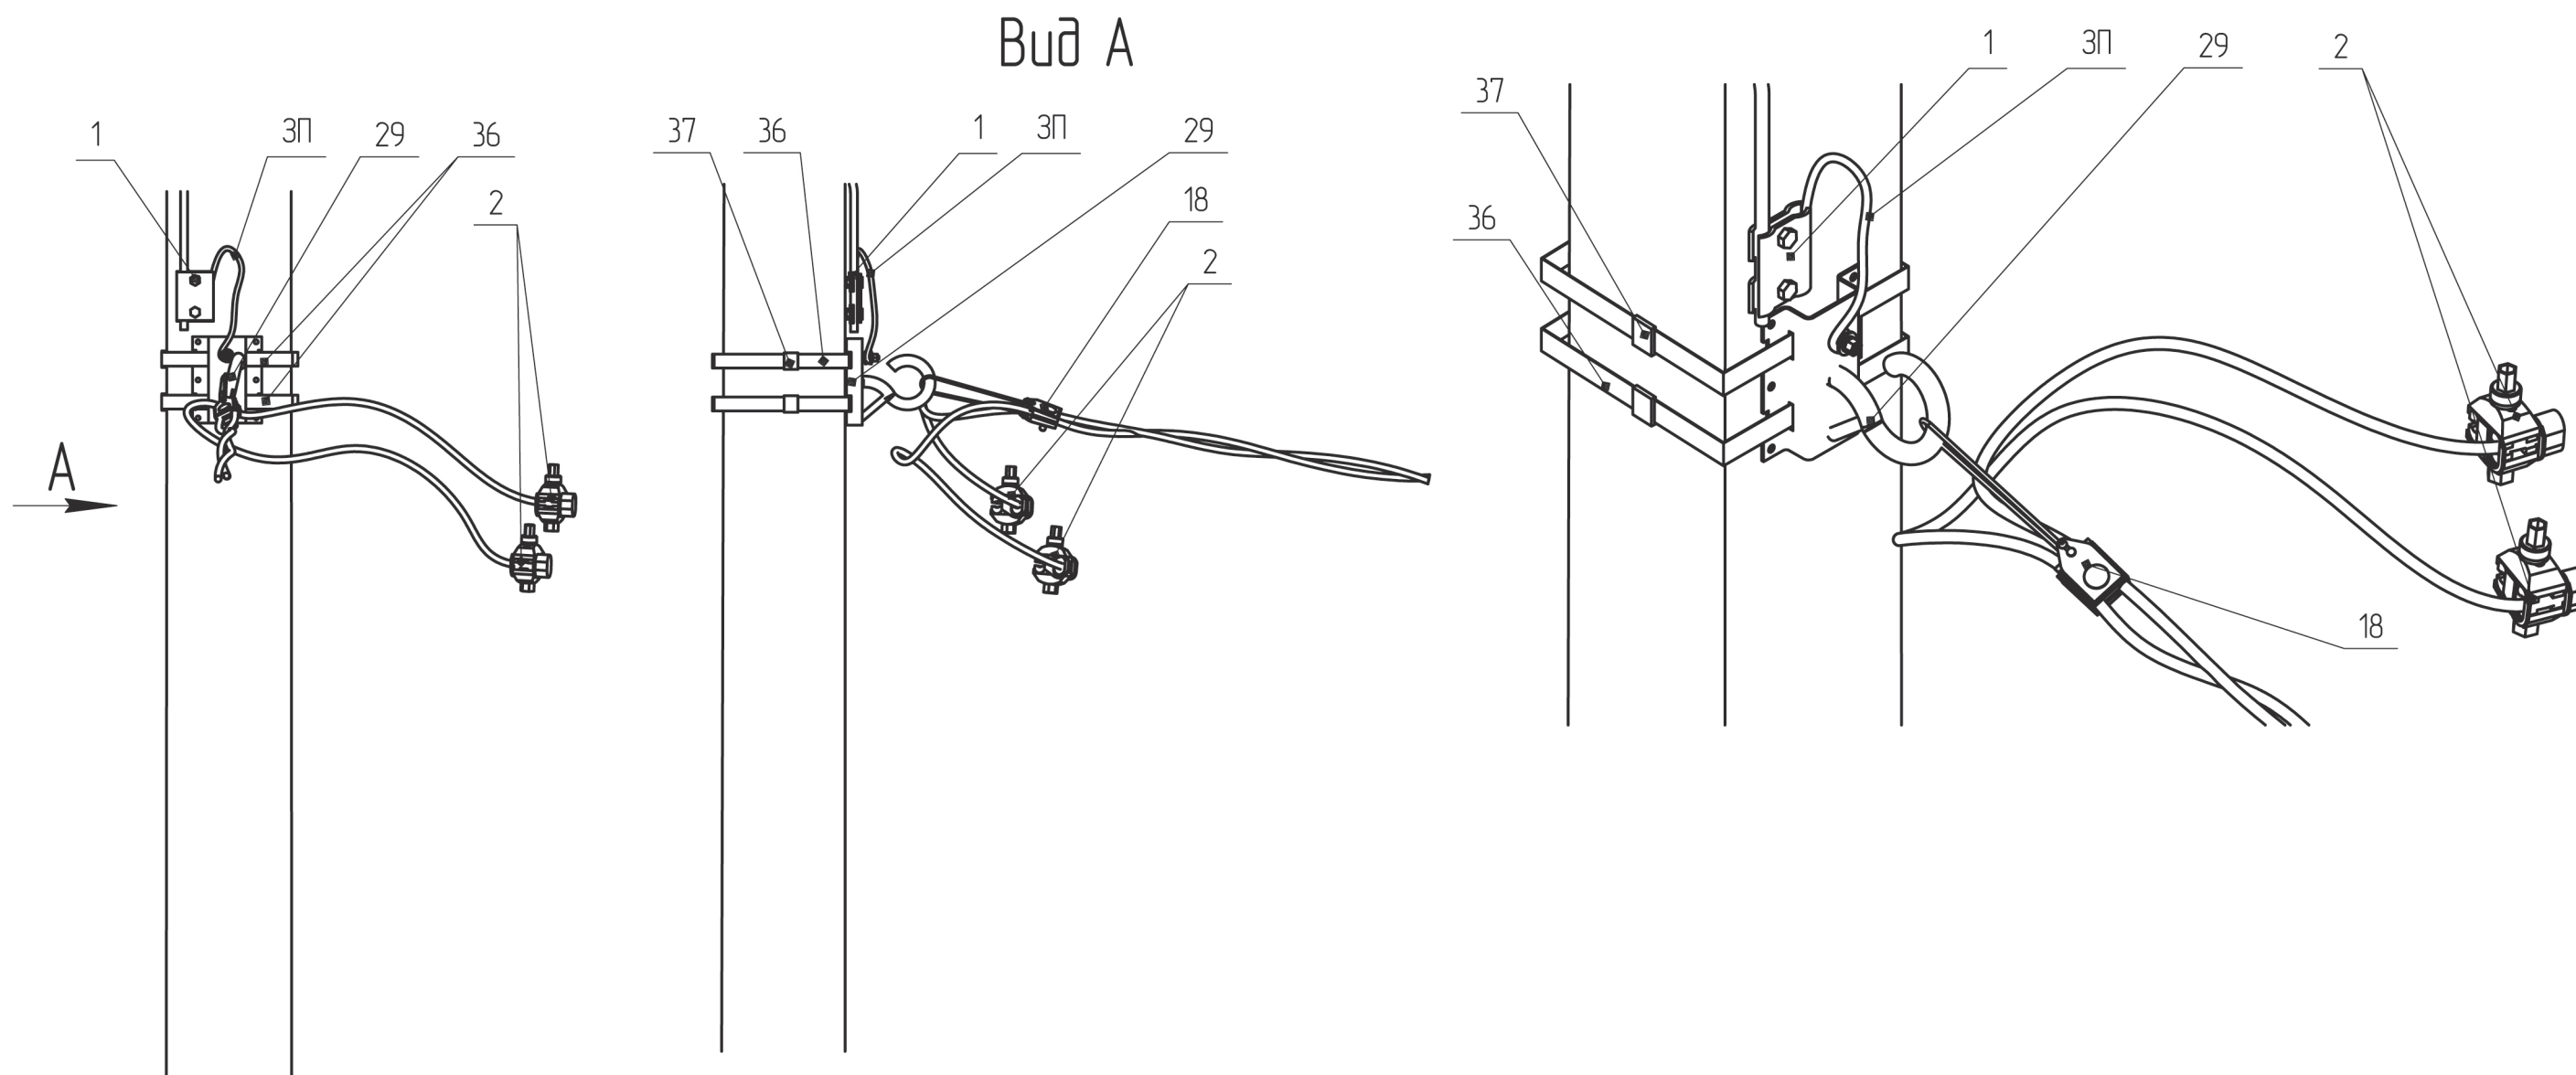

Поз.	Позначення	Найменування	Кільк.	Маса од. кз	Примітка
		Сталеві конструкції:			
29	SICAME	Гак універсальний CSC 16uz	1	1.0	
36	SICAME	Бандажна стрічка IF 207, L=2 п.м.	1	0.24	
37	SICAME	Скріпа CF 20	2	0.01	
ЗП	ГОСТ839-80	Провід А16, L=1 п.м.	1	0.05	
	Всього на опору, кз			1.31	
		Лінійна арматура:			
1	ТУ У 34.0013044.1.031-96	Затискач плашковий ПС-1-1	1	0.17	
2*	SICAME	Затискач прокалюючий абонентський ТТД 151	2	0.11	до 70 мм ²
		Затискач прокалюючий абонентський ТТД 241		0.17	95-120 мм ²
18	ТУ У 28.7-34.293243-001:2010	Затискач натяжний абонентський ЗН-2А	1	0.1	

202.2H/8-3

Прив'язаний				Зм.	Кільк.	Арк.	№ док.	Підпис	Дата	202.24/0-3		
				ГП	Власюк			Відгалуження до вводу в доділю AB10-3		Стадія	Аркцш	Аркцшів
				Н.контр.	Галюк					РП	1	1
				Перевір.	Борисенко				ВП НТЦЕ ДП НЕК "УКРЕНЕРГО" Київ			
				Розроб.	Скворцова							
Інв. №												

* Тип арматури залежить від перерізу, див 202.2н/10

Інв. № ориз.	Підпис і дата	Зам. інв. №