






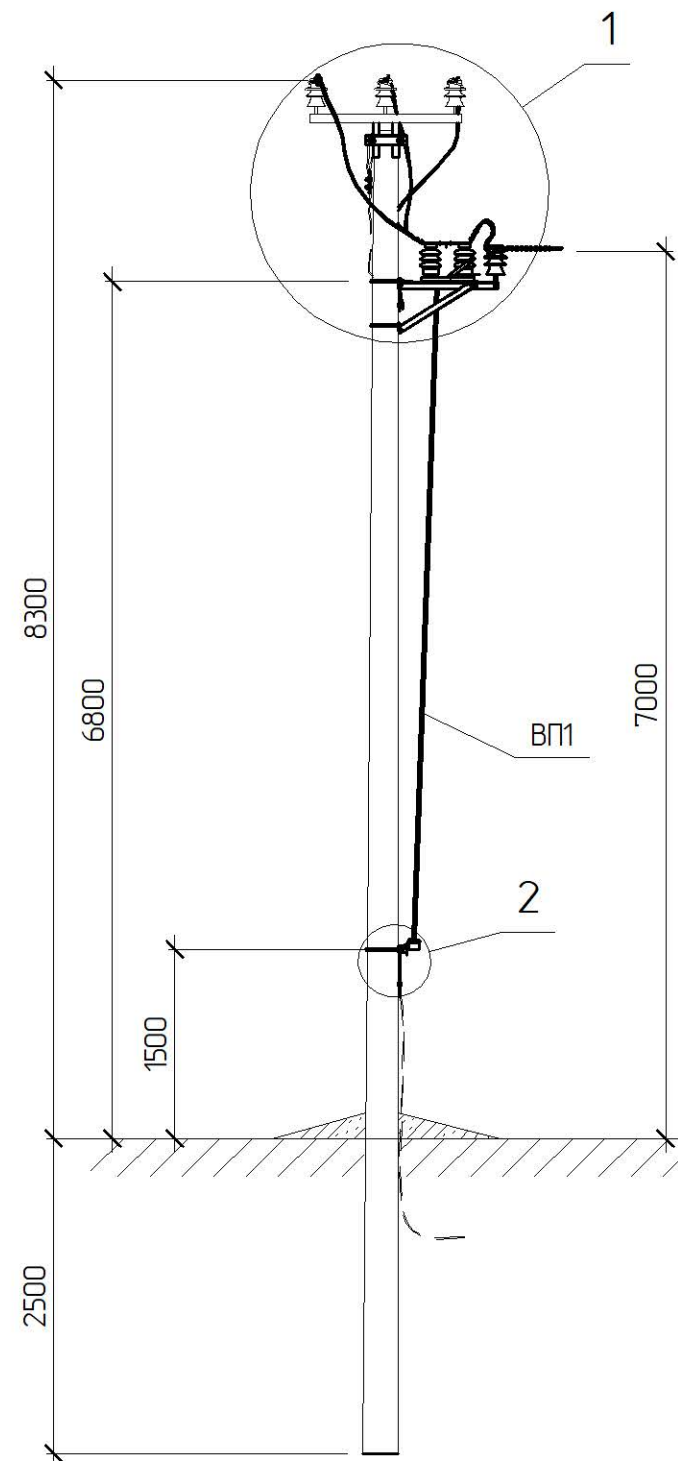


Схема встановлення опори

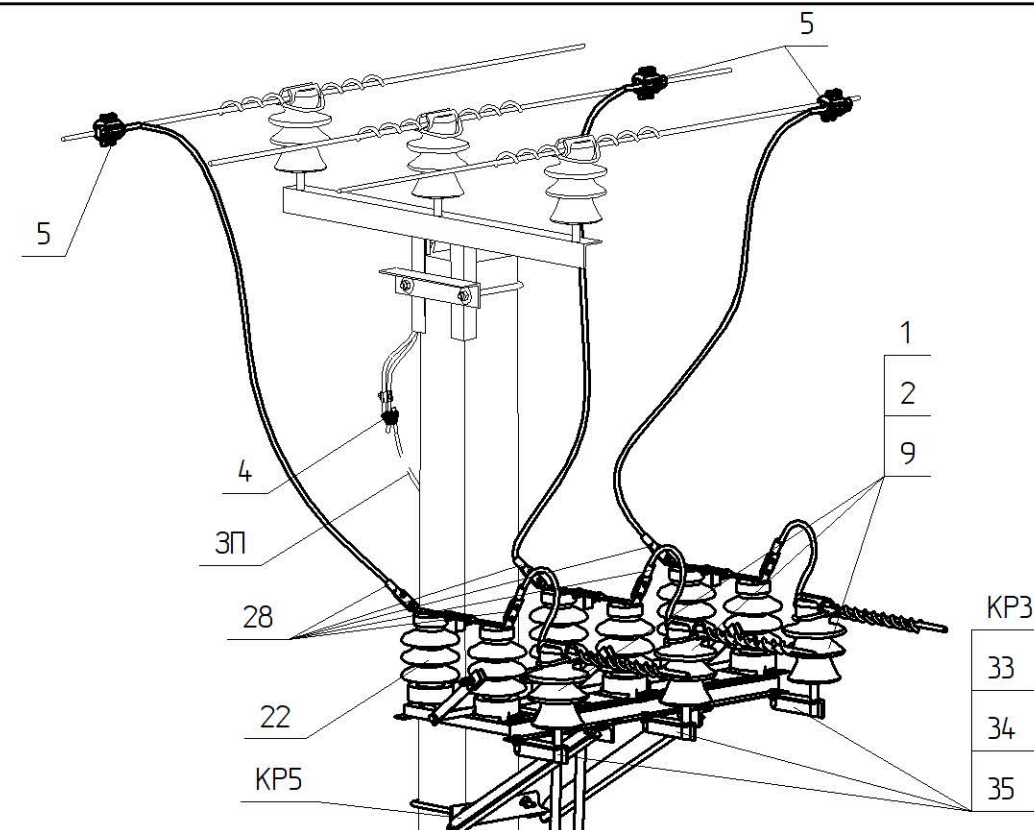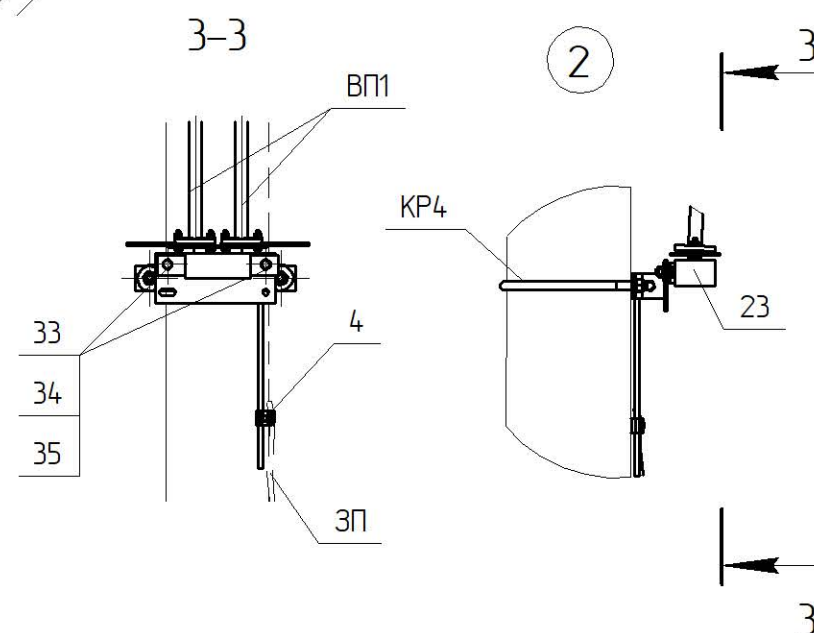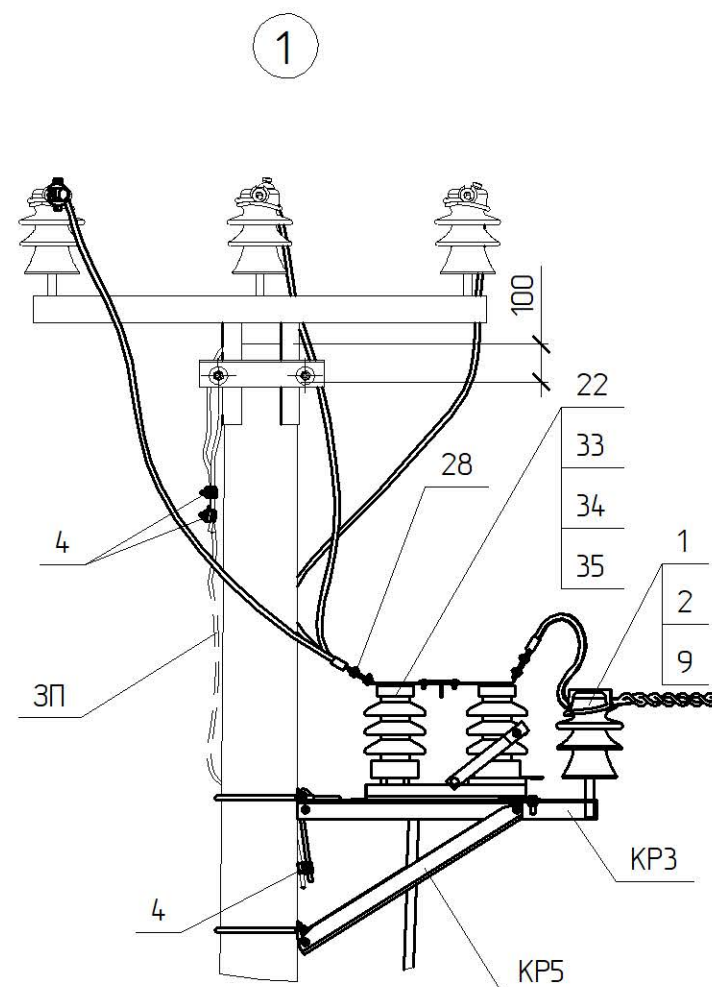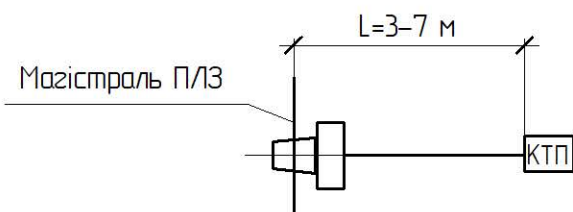 

Поз.	Позначення	Найменування	Кільк.	Маса од. кз	Примітка
Сталеві конструкції:					
КР3	180.2н./5-4	Кронштейн КР3	3	1,49	
КР4	180.2н./5-5	Кронштейн КР4	1	3,62	
КР5	180.2н./5-7	Кронштейн КР5	1	21,71	
ВП1	180.2н./5-31	Вал приводу ВП1	2	14,3	
3П	ДСТУ 4738:2007 ISO 1461:2009	Ст. круг $\phi 10$ В2 з цинковим покриттям, L=5 п.м.	1	3,1	
33	ГОСТ 7798-70	Болт 12x40	9	0,05	
34	ГОСТ 5915-70	Гайка М12	9	0,02	
35	ГОСТ 11371-78	Шайба 12	9	0,01	
Всього на опору, кг				62,22	
Лінійна арматура:					
1	SICAME	Ізолятор ШФ20-Г1	3	3,8	
2	ТУ 35-2036-90	Ковпачок К-6	3	0,03	
4	SICAME	Затискач плашковий PGA 101	4	0,055	
5	SICAME	Затискач прокалюючий TTDC28401 FA	3	0,39	50-120 мм ²
9 *1	SICAME	В'язка одностороння діелектрична PLTDT2	3	0,18	50-70 мм ²
		В'язка одностороння діелектрична PLTDT3		0,185	95-120 мм ²
22	ТУ У 3.49-05758084-024-96	Роз'єднувач Р/ЛНДз-10/400У1	1	42	
23	ТУ У 3.49-05758084-024-96	Привід ПРЗ-10У1	1	12	
28 *1	SICAME	Затискач апаратний ____2А G28	6	0,23	

						180.2н/4-15			
1	-	Зам.	10-1		02.19				
Зм.	Кільк.	Арк.	№ док.	Підпис	Дата	Встановлення роз'єднувача на проміжній опорі Р-1-1	Стадія	Аркуш	Аркушів
ГІП		Власюк					РП	1	1
Н.контр.		Галюк					ВП НТЦЕ ДП НЕК „УКРЕНЕРГО” Київ		
Перевір.		Борисенко							
Розроб.		Скворцова							

Креслення читати разом з кресленням 180.2н/3-01.

*1 Тип арматури залежить від перерізу проводу магістралі, див 180.2н/6