
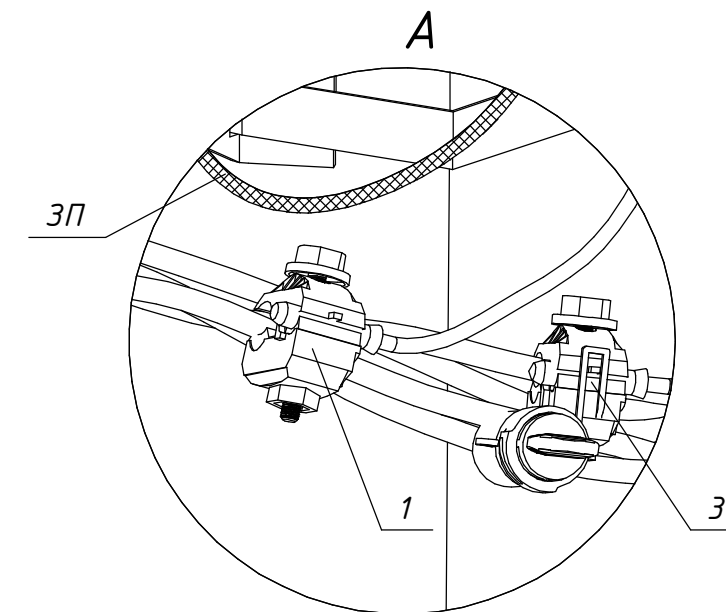


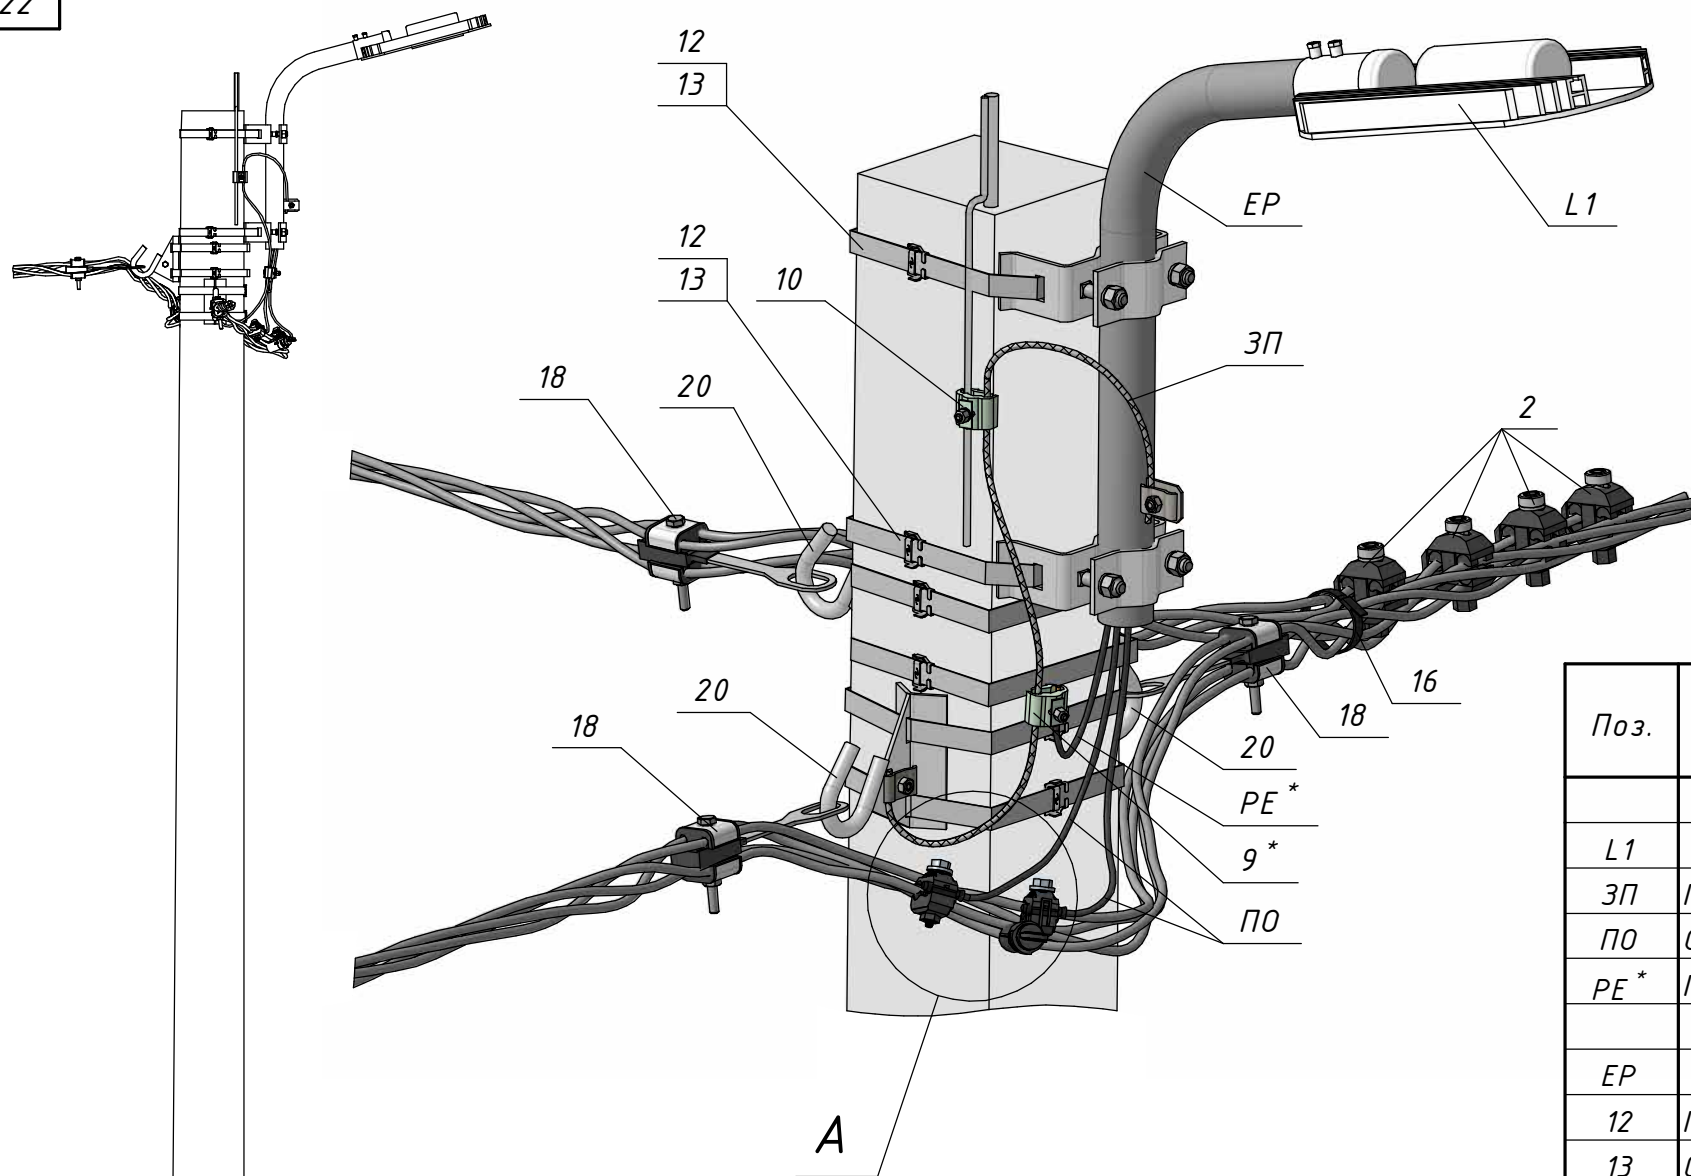

Поз.	Позначення (Виробник)	Найменування	Кільк.	Маса од. кг	Примітка
Обладнання та матеріали:					
L1		Світильник	1		(згідно РП)
3П	ГОСТ839-80	Провід А16	1	0,043	м.п.
ПО	OLFLEX TRAIN 331 1x1,5	Провід освітлення УФ-стійкий	□	0,022	м.п.
PE*	ПВ-3 1x1,5 жовто-зелений	Провід заземлення	□	0,02	м.п.
Сталеві конструкції:					
EP		Кронштейн для встановлення світильника	1		(згідно РП)
12	IF 207 (SICAME)	Бандажна стрічка	8	0,116	м.п.
13	CF 20 (SICAME)	Скріпа	6	0,01	
20	GIF 14 T (SICAME)	Гак бандажний	3	0,5	
Лінійна арматура:					
1	TTD EP (SICAME)	Відгалужувальний затискач	1	0,032	
2	TTD 021 (SICAME)	Відгалужувальний затискач	4	0,043	16-35 мм ²
3	TTD PF (SICAME)	Відгалужувальний затискач із запобіжником	1	0,19	
9	RDAU 95-10 (SICAME)	Відгалужувальний плашковий затискач	1*	0,085	
10	PGA 101 G (SICAME)	Відгалужувальний плашковий затискач	1	0,06	
16	CCD 9-62 (SICAME)	Стяжний ремінець	1	0,005	
18	GUKp4 (SICAME)	Натяжний затискач	3	0,2	4x25 мм ²
	GUKp2 (SICAME)	Натяжний затискач		0,17	2x25 мм ²

Заземлювальний пристрій
за кресл. №18.21.ЛО/1-31

* - для світильників Класу I

Прив'язаний	Розробив	Ковальчук	№ док.	Підпис	Дата
	Перевірів	Ястреба			10.23
	Н.контр.	Мишко			10.23
Інв. №	ГІП	Меркотан			10.23

18.21.ЛО/1-09

Зовнішнє освітлення. Типові вузли приєднання світильників
Арх. №18.21.ЛО

Приєднання світильників до повітряних ліній	Стадія	Аркцш	Аркцшів
	Р	1	1
Відгалужувально-анкерне приєднання ВАо-1 переріз 25 мм ²	 ТОВ "ЕНЕРГОЛІГА" Київ 2023		

Погоджено:	Зам. інв. №	Підпис і дата	Інв. № орг.