





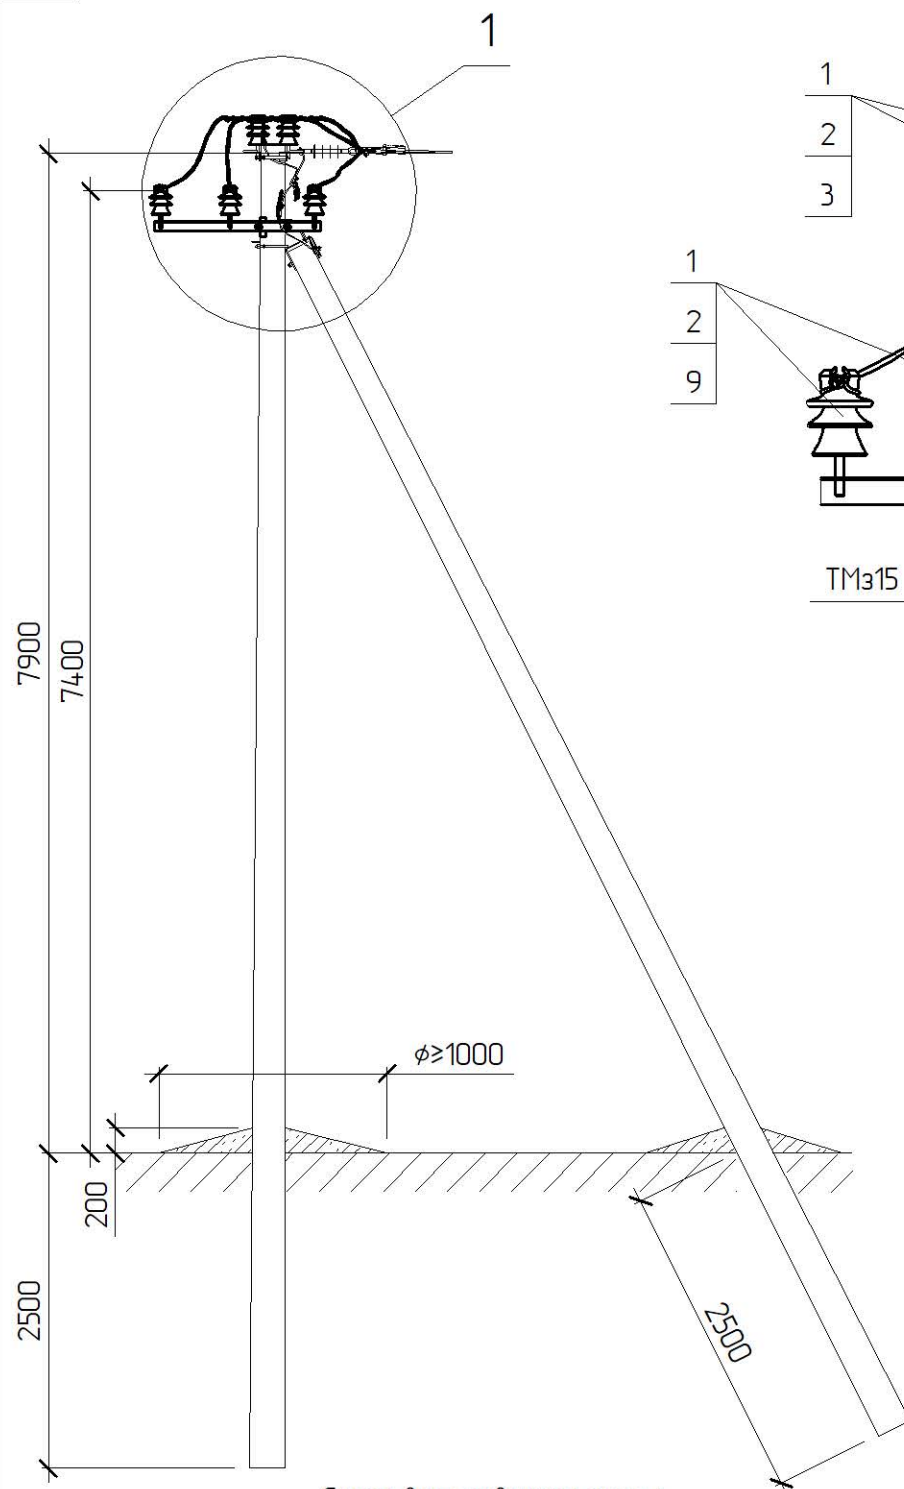


Схема встановлення опори

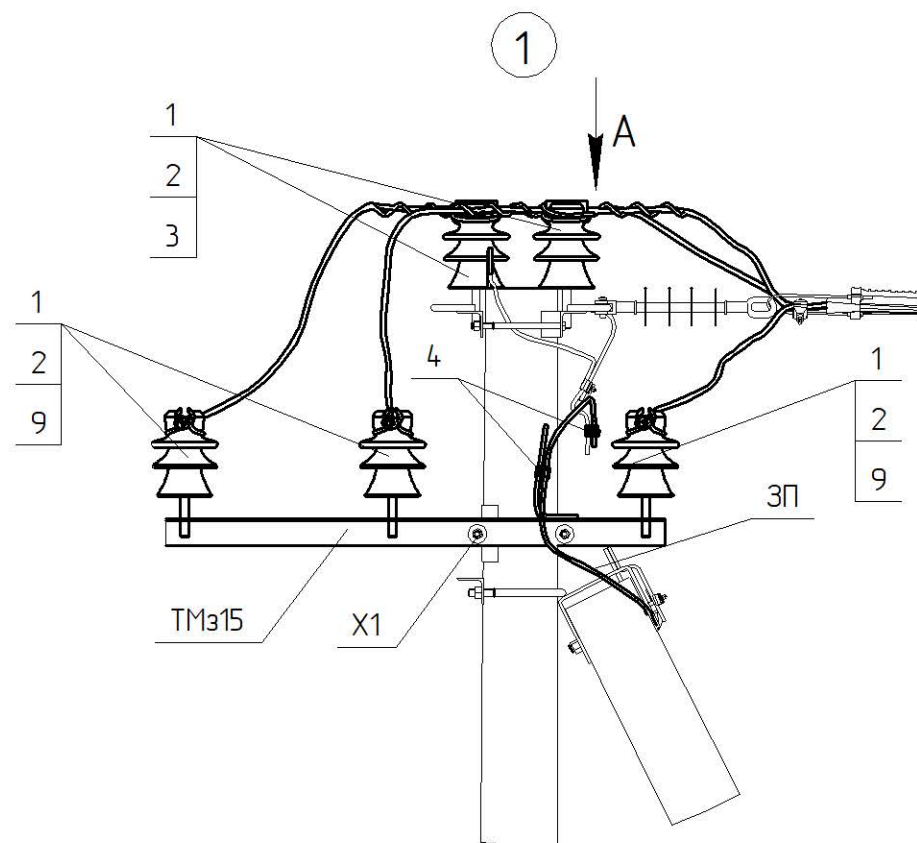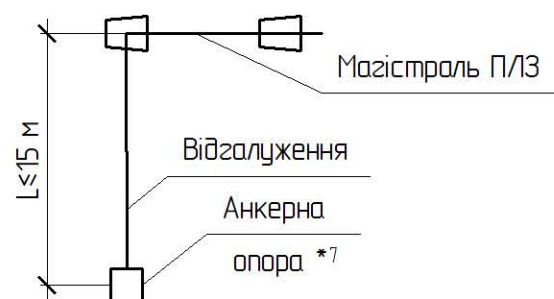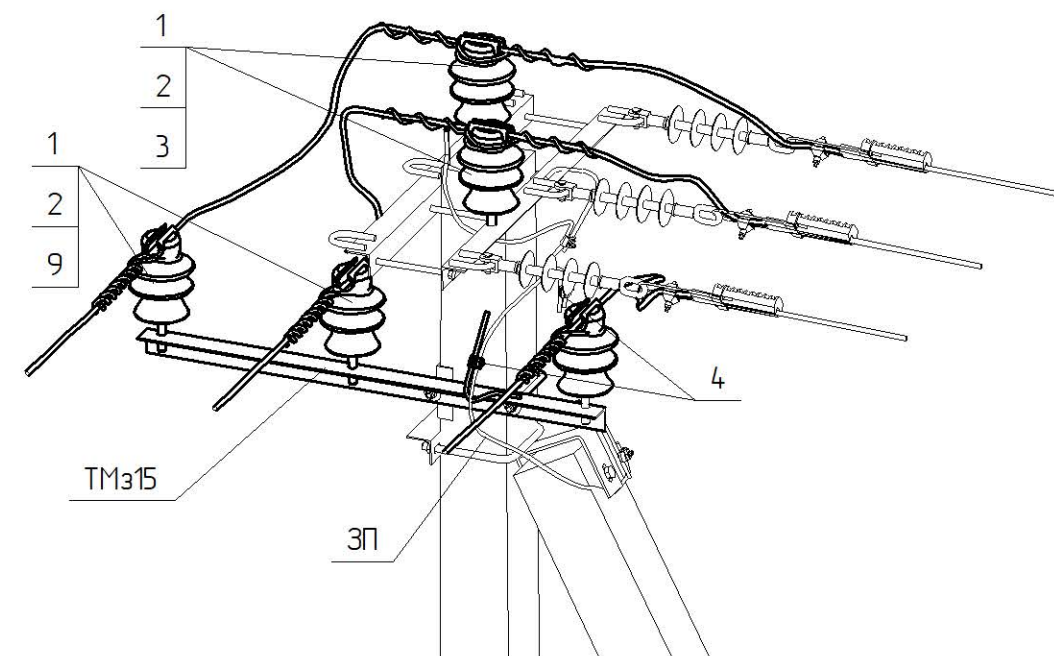

Вид А

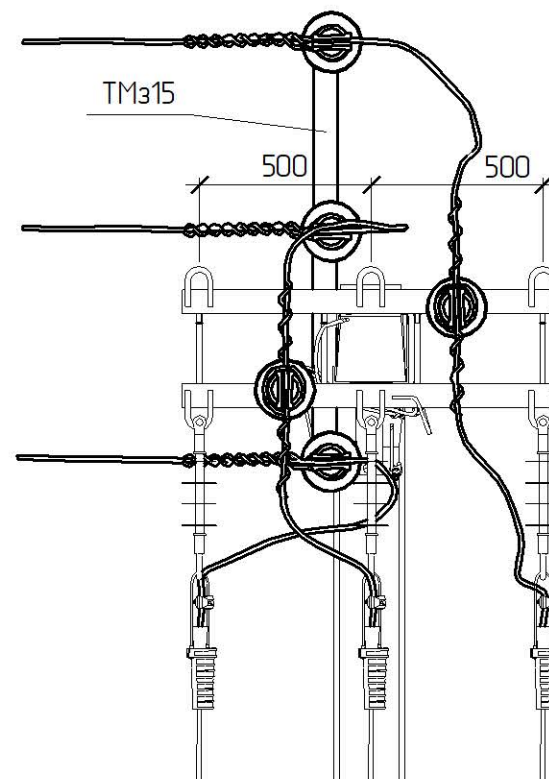

Креслення читати разом з кресленням 180.2н/3-10.

Поз.	Позначення	Найменування	Кільк.	Маса од. кг	Примітка
Сталеві конструкції:					
ТМз15	180.2н./5-22	Траверса ТМз15	1	9,36	
Х1	180.2н./5-28	Хомут Х1	1	1,3	
ЗП	ДСТУ 4738:2007 ISO 1461:2009	Ст. круг. Ø10 В2 з цинковим покриттям, L=1,3 п.м.	1	0,81	
	Всього на опорі, кг			11,47	
Лінійна арматура:					
1	SICAME	Ізолятор ШФ20-Г1	5	3,8	
2	ТУ 35-2036-90	Ковпачок К-6	5	0,03	
3 *1	SICAME	В'язка спіральна діелектрична PLDT2 R *2	2	0,18	50-70 мм²
		В'язка спіральна діелектрична PLDT3 R *2		0,185	95-120 мм²
4	SICAME	Затискач плашковий PGA 101	2	0,055	
9 *1	SICAME	В'язка одностороння діелектрична PLTDT2	3	0,18	50-70 мм²
		В'язка одностороння діелектрична PLTDT3		0,185	95-120 мм²

*1 Тип арматури залежить від перерізу проводу магістралі, див 180.2н/6
 *7 Замість анкерної опори може бути розташоване КТПГС або камера КРУН з повітряним вводом. В цьому випадку в прогані відгалуження не повинно бути проїзду