
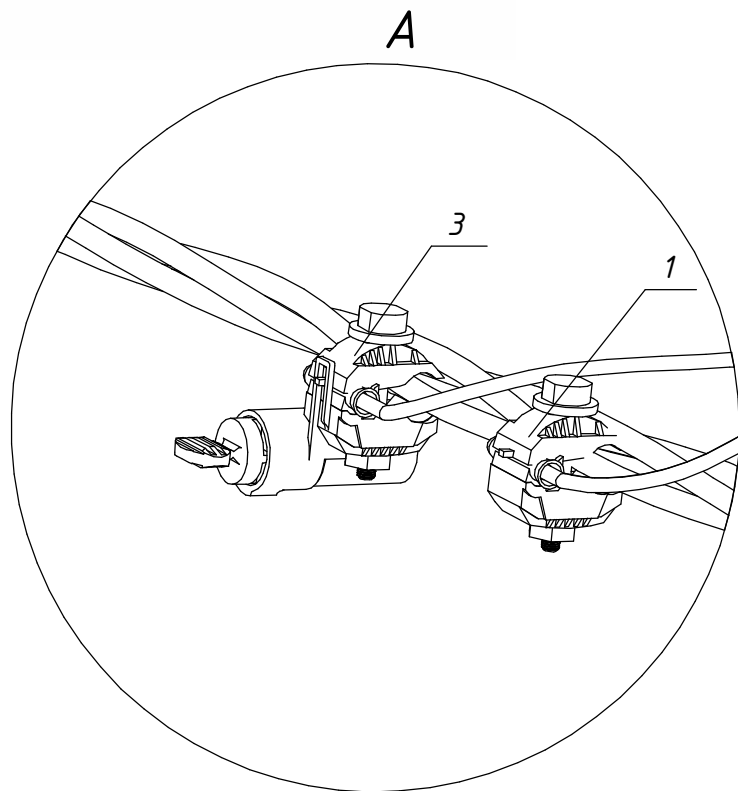


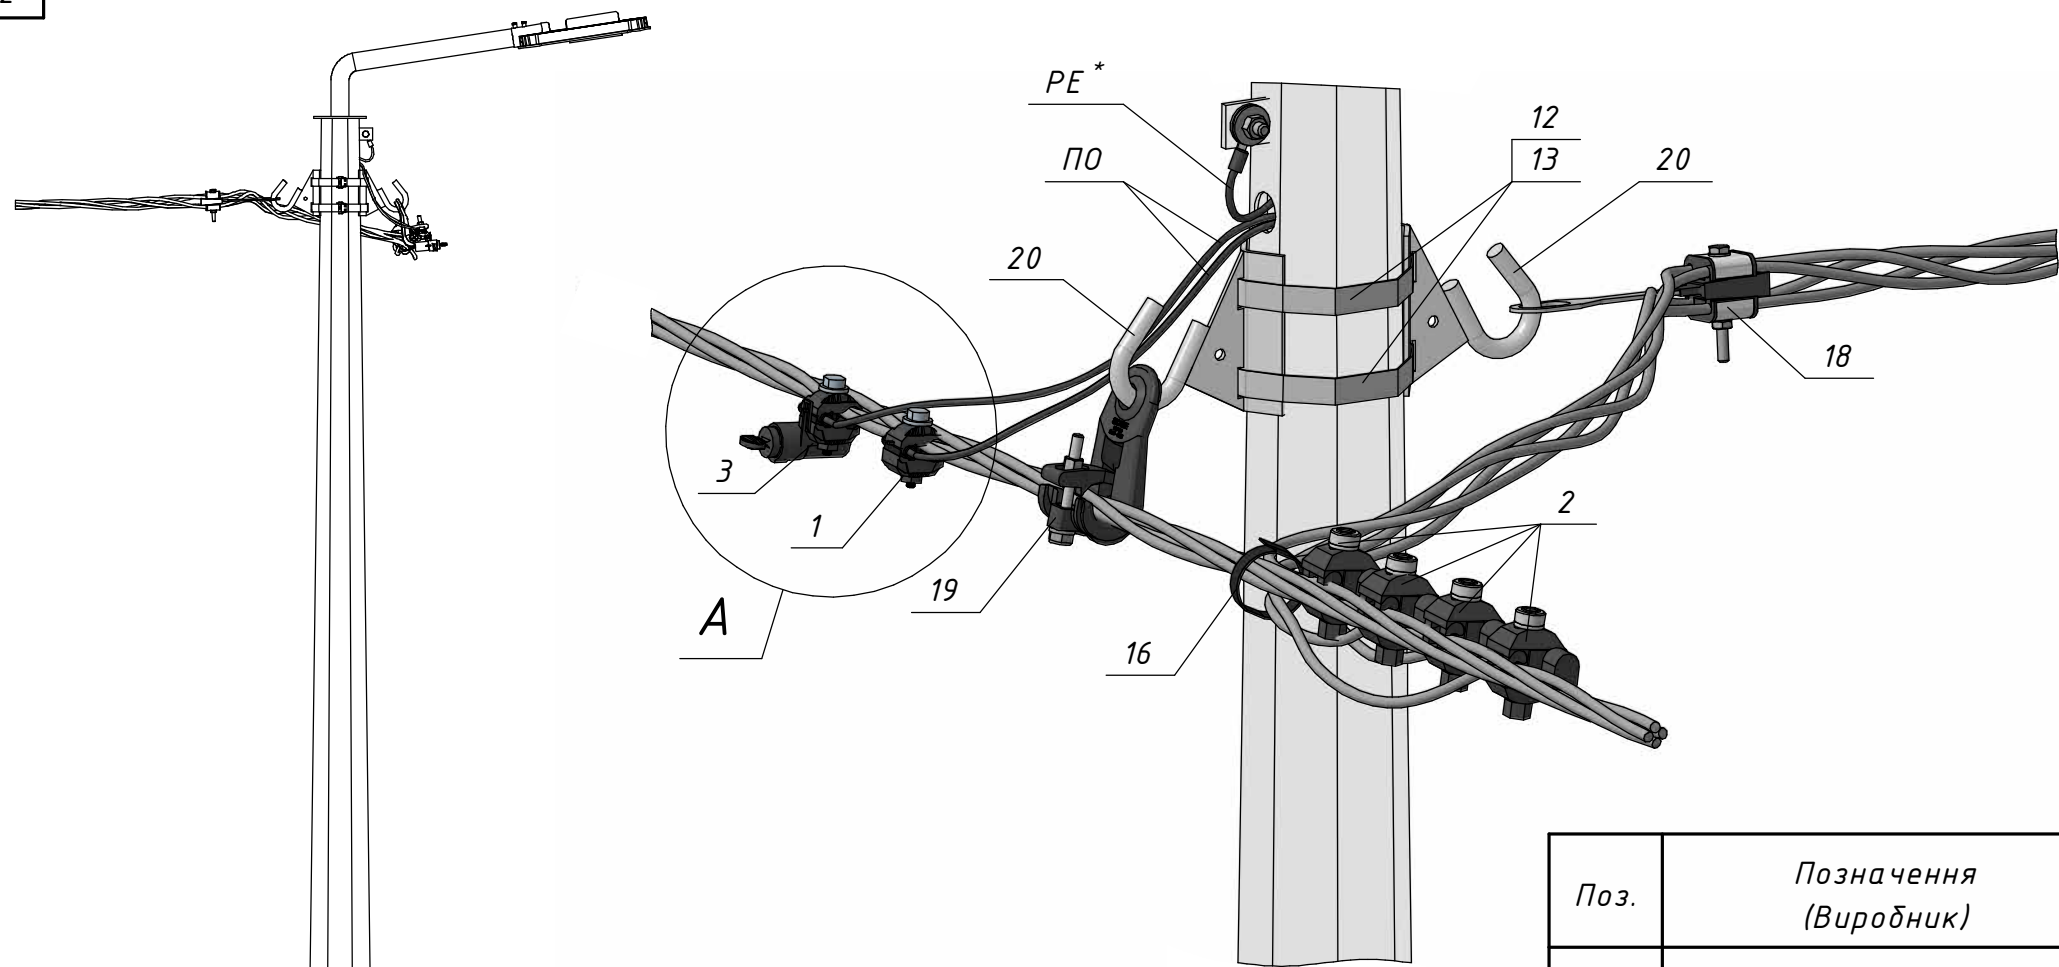

Заземлювальний пристрій
за кресл. №18.21.ЛО/1-32

* - для світильників Класу I

Прив'язаний			
Інв. №			

Поз.	Позначення (Виробник)	Найменування	Кільк.	Маса од. кг	Примітка
Обладнання та матеріали:					
ПО	OLFLEX TRAIN 331 1x1,5	Провід освітлення УФ-стійкий	□	0,022	м.п.
PE*	ПВ-3 1x1,5 жовто-зелений	Провід заземлення	□	0,02	м.п.
Сталеві конструкції:					
12	IF 207 (SICAME)	Бандажна стрічка	3	0,116	м.п.
13	CF 20 (SICAME)	Скріпа	2	0,01	
20	GIF 14 (SICAME)	Гак бандажний	2	0,45	
Лінійна арматура:					
1	TTD EP (SICAME)	Відгалужувальний затискач	1	0,032	
2	TTD 021 (SICAME)	Відгалужувальний затискач	4	0,043	16-35 мм ²
3	TTD PF (SICAME)	Відгалужувальний затискач із запобіжником	1	0,19	
16	CCD 9-62 (SICAME)	Стяжний ремінець	1	0,005	
18	GUKp4 (SICAME)	Натяжний затискач	1	0,2	4x25 мм ²
	GUKp2 (SICAME)	Натяжний затискач		0,17	2x25 мм ²
19	PSP 70 (SICAME)	Підтримуючий затискач	1	0,17	2/4x(16-35) мм ²

18.21.ЛО/1-19

Зовнішнє освітлення. Типові вузли приєднання світильників
Арх. №18.21.ЛО

Зм.	Кільк.	Арк.	№ док.	Підпис	Дата
Розробив	Ковальчук				10.23
Перевірів	Ястреба				10.23
Н.контр.	Мишко				10.23
Інв. №		ГІП	Меркотан		10.23

Приєднання світильників до повітряних ліній		Стадія	Аркцш	Аркцшів
		Р	1	1
Відгалужувально-проміжне приєднання ВПо-3 переріз 25 мм ²		ТОВ "ЕНЕРГОЛІГА" Київ 2023		

Погоджено:		Зам. інв. №	Підпис і дата	Інв. № орг.