



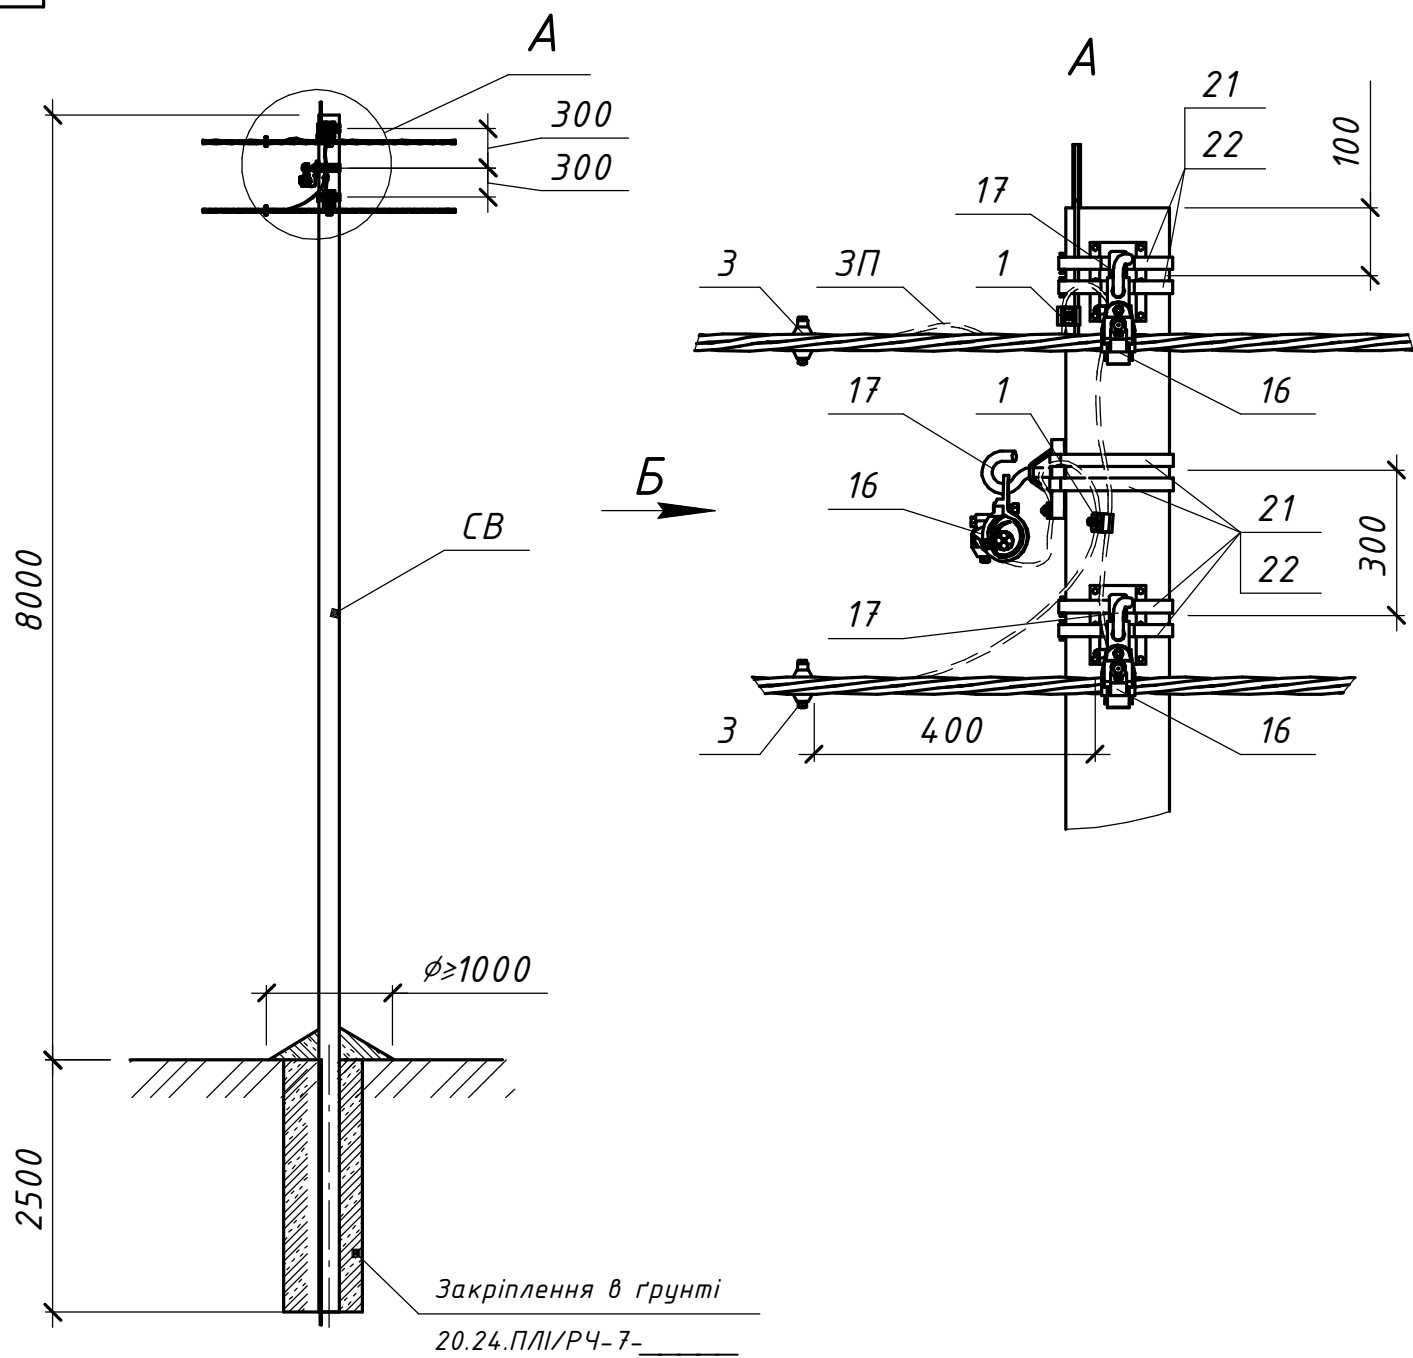


Схема встановлення опори

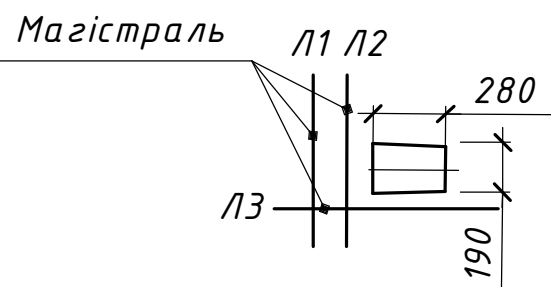

Вид Б

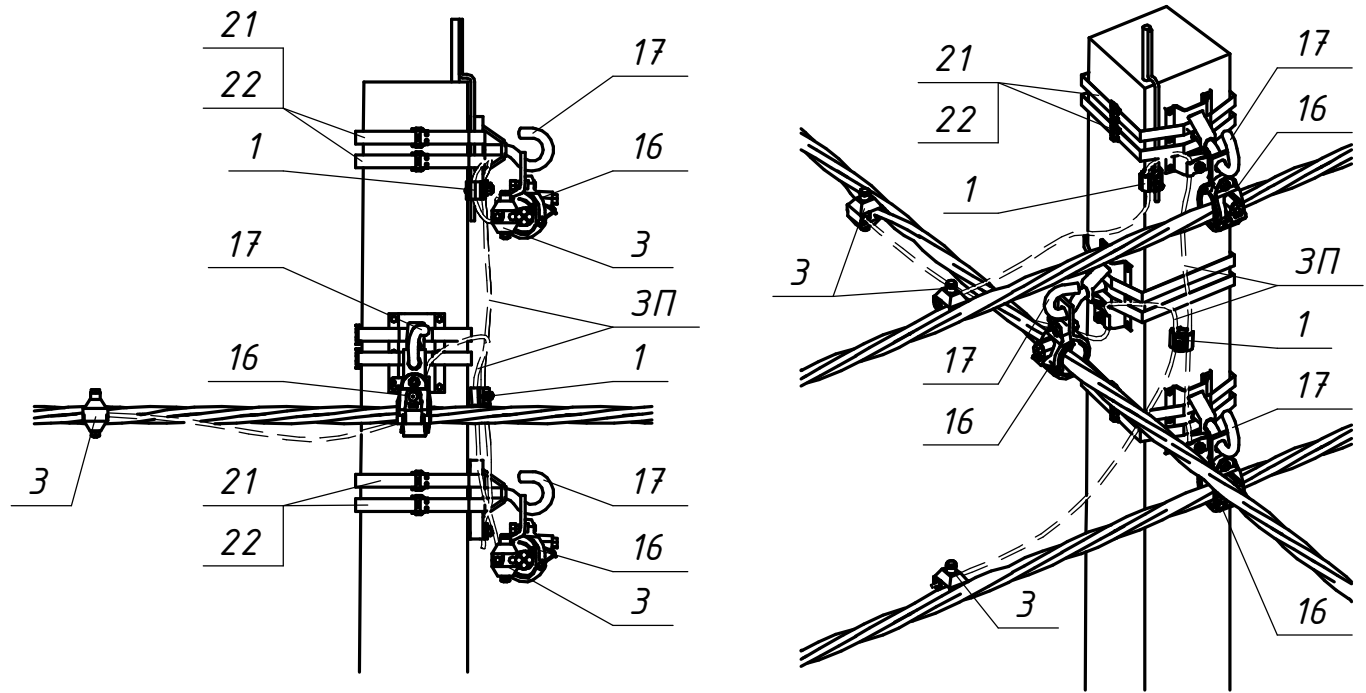

Поз.	Позначення (Виробник)	Найменування	Кільк.	Маса од. кг	Примітка
Залізобетонні елементи:					
СВ	ТУ У В.2.6-00113997.003-94	Стояк СВ105-5	1	1180	
Сталеві конструкції:					
17	CSC 16T (SICAME)	Гак універсальний	3	0,72	
21	IF 207 (SICAME)	Бандажна стрічка	6	0,116	м.п.
22	CF 20 (SICAME)	Скріпа	6	0,01	
3П	ГОСТ839-80	Провід А16	4	0,62	м.п.
Всього на опорі, кг					
Лінійна арматура:					
1	PGA 101 (SICAME)	Затискач плашковий	2	0,055	
3	TND 151 (SICAME)	Затискач для повторних заземлень	3	0,18	25-95 мм ²
	TND 241 (SICAME)			0,22	120 мм ²
16	PSP 120 (SICAME)	Затискач підтримуючий магістральний	3	0,2	25-70 мм ²
	PSP 122 (SICAME)			0,255	95-120 мм ²

20.24.ПЛІ/2-51

Повітряні лінії напругою 0,4 кВ

з самоутримними ізольованими проводами

Прив'язаний				Розробив	Ястреба	04.24	Будівельні рішення опор ПЛІ-0,4 кВ на гаках (на базі стояків СВ 95-3 та СВ 105-5)	Стадія	Аркуш	Аркушів
				Перевірів	Воєвода	04.24		P	-	1
				Н.контр.	Велещук	04.24				
Інв. №				ГІП	Корсак	04.24	Передресна проміжна триколова опора ППЗ(1хСВ105-5)-1с	ТОВ "ЕНЕРГОЛІГА" Київ 2024		