
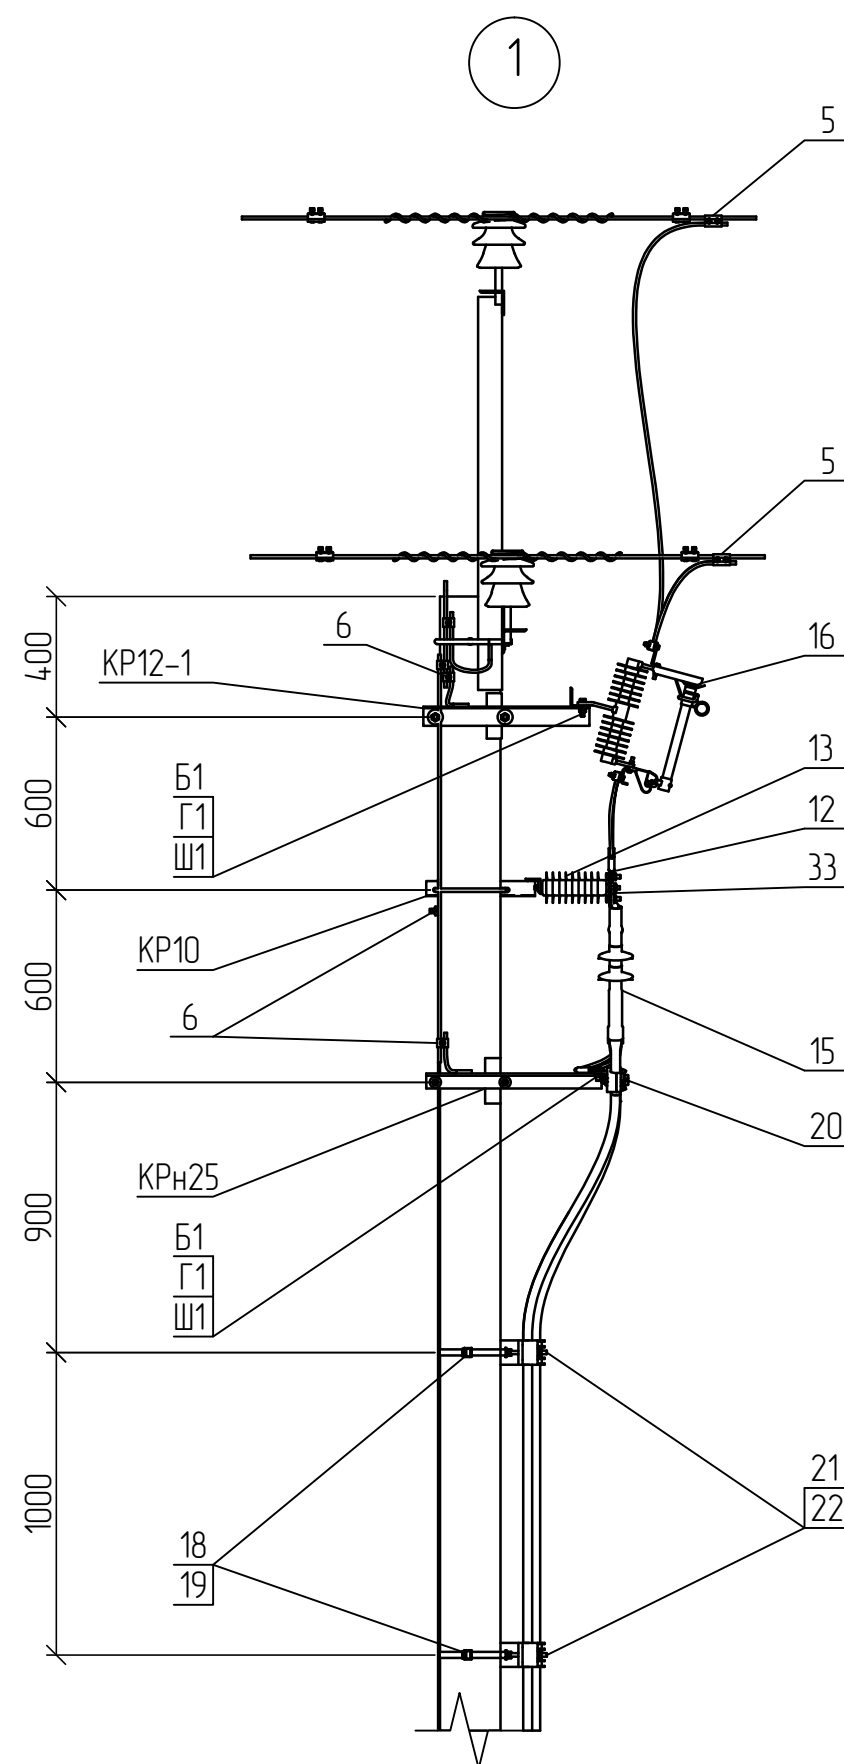


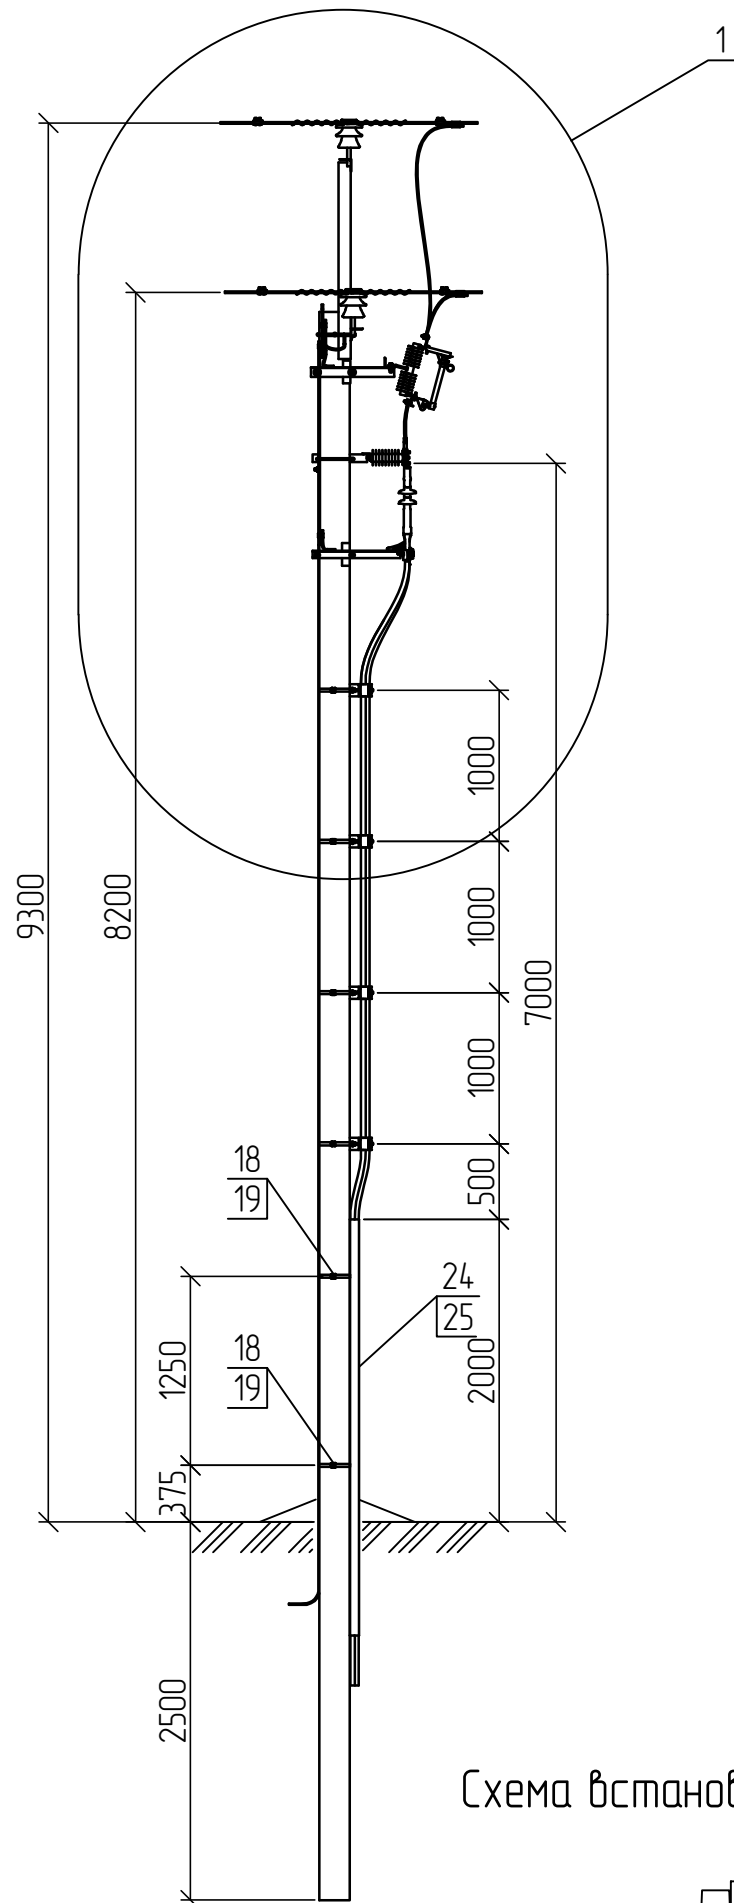

A


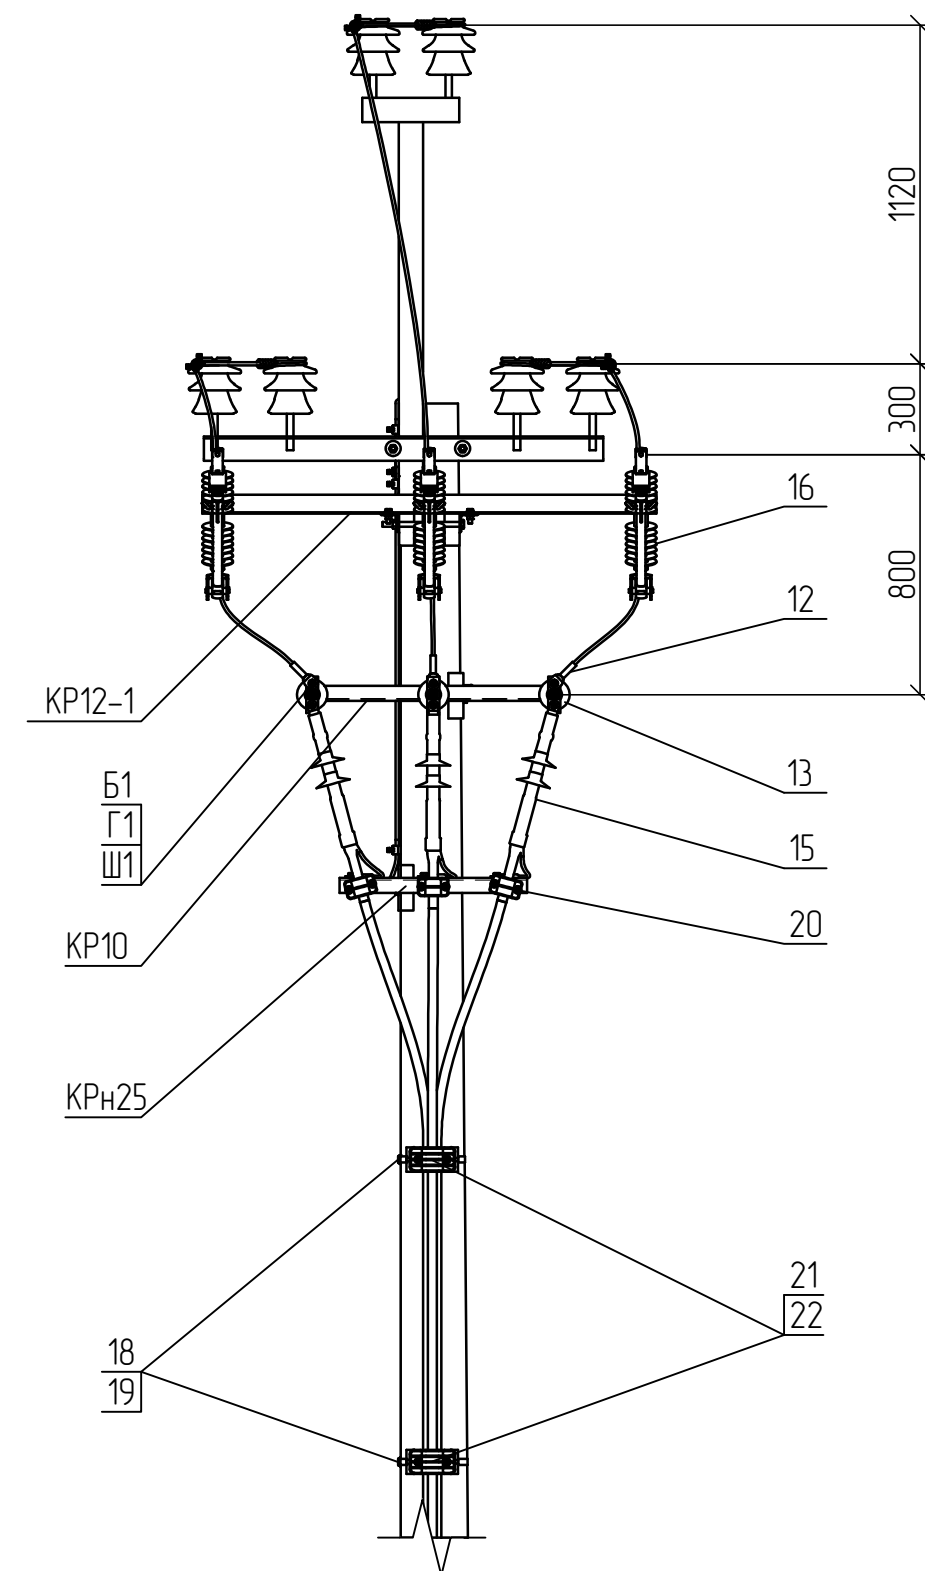


Схема встановлення опори

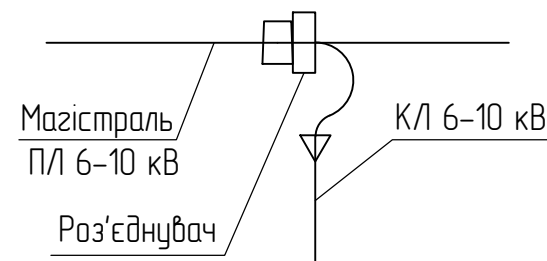

1. Креслення читати разом з
арк. 1.16/3-2.

Прив'язаний

Зм. Кільк. Арк. № док. Підп. Дата

ГІП Журавльов

Розробив Меркотан

Перевірів Іщук

Н. контр. Блінов


Інв. №

Зм.	Кільк.	Арк. № док.	Підп.	Дата
ГІП	Журавльов			7.02
Розробив	Меркотан			5.02
Перевірів	Іщук			2.02
Н. контр.	Блінов			1.02

1.16/4-20

Улаштування кабельного
відгалуження з встановленням
запобіжника-роз'єднувача на
проміжній опорі УВЗРКМ.П10-2

Стадія	Аркуш	Аркушів
Р	1	2
НВП ТОВ "Енерголіга"		

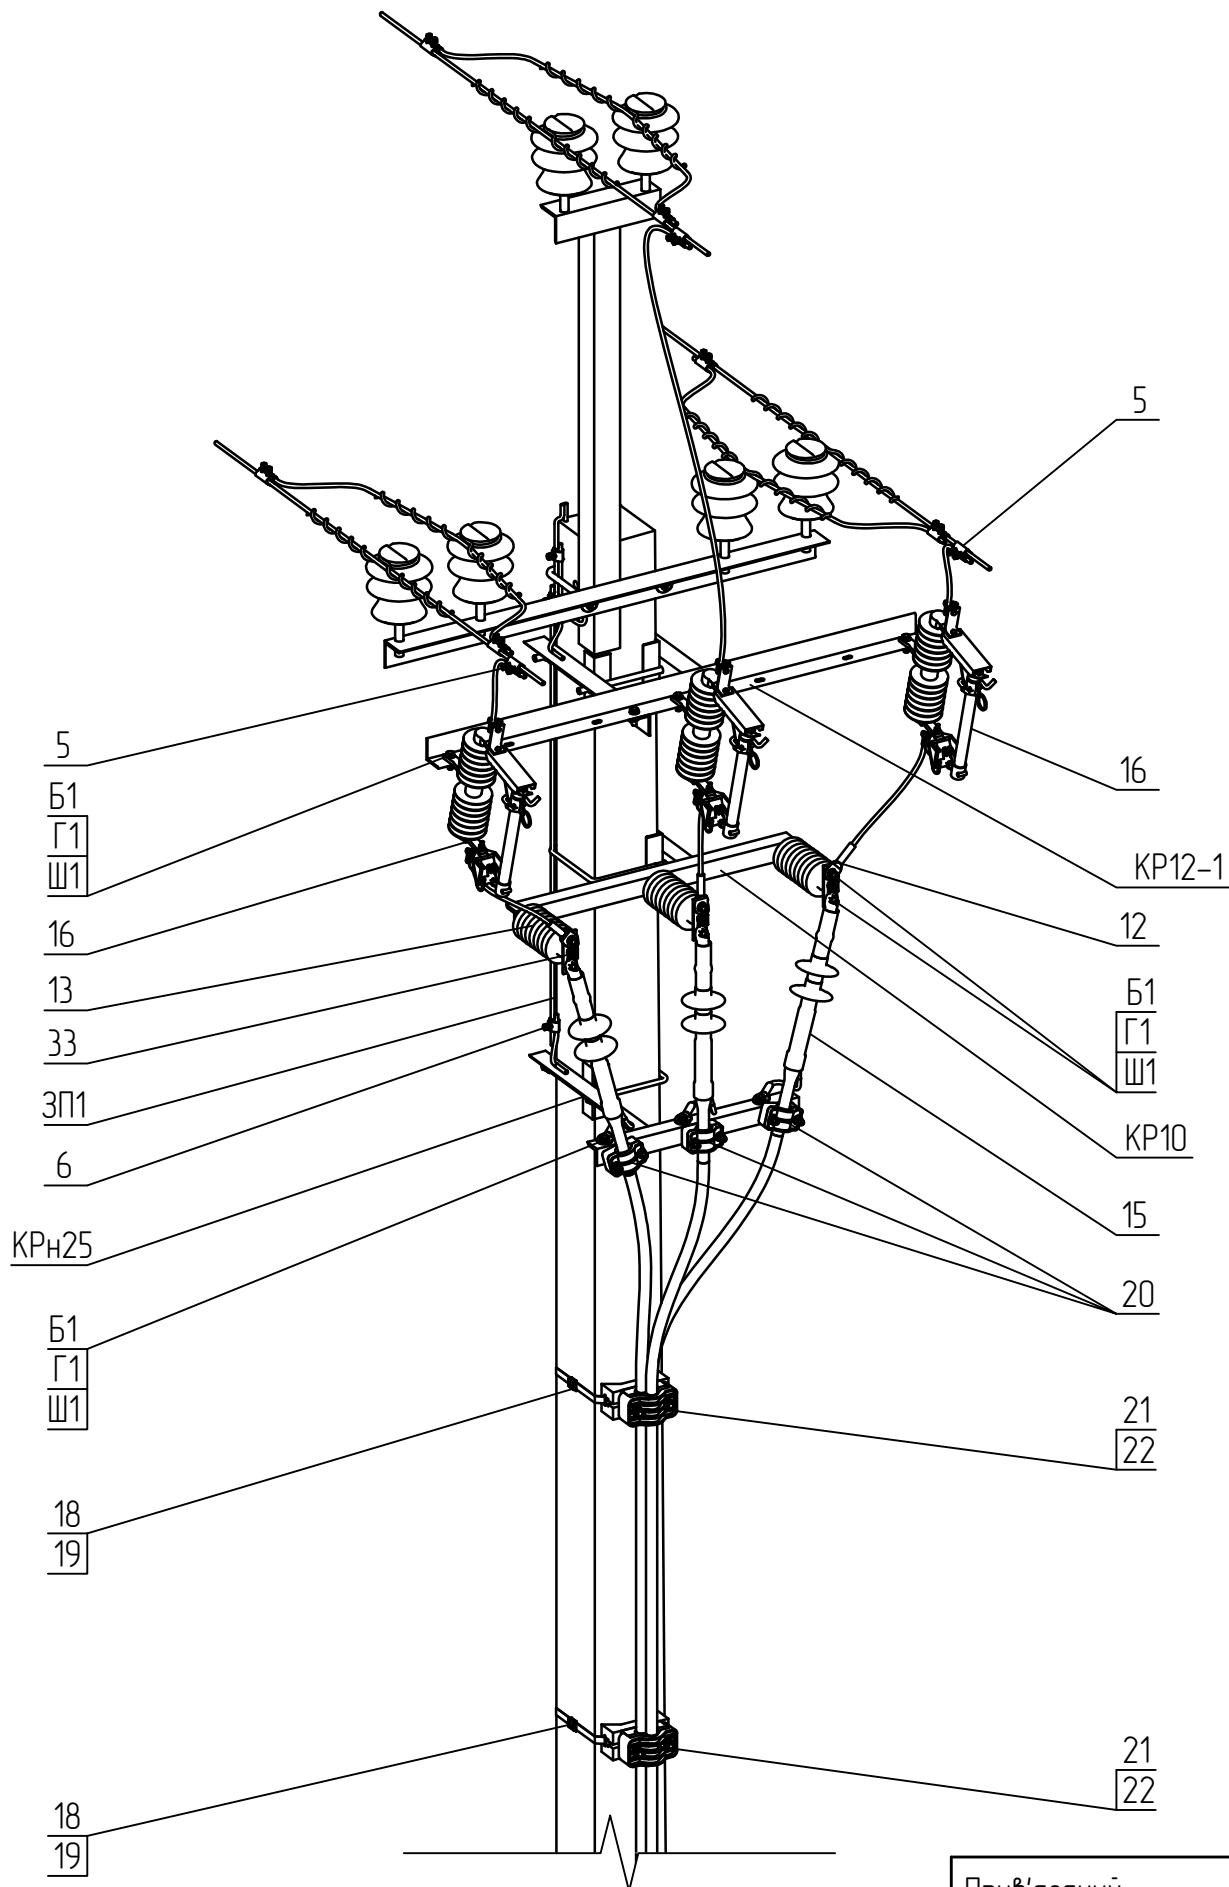

*При використанні трижильного кабелю з паперовою ізоляцією в специфікації потрібно замінити: поз. 21 на поз. 20; поз. 22 на поз. 23; поз 15 тип кабельної муфти ЕЗУЕТН24 на ЕУЕТНТРС12; поз. 24 тип захисної накладки ГРС-Р 120 на ГРС 60-60 (див. розділ 1.16/В0)

Поз.	Позначення	Найменування	Кільк.	Маса од., кг.	Примітка
	Сталеві конструкції:				
КР12-1	1.16/6-14	Кронштейн КР12-1	1	15,25	
КР10	180.2н/5-11	Кронштейн КР10	1	9,11	
КРн25	1.16/6-15	Кронштейн КРн25	1	8,83	
18	SICAME	Бандажна стрічка IF 207, L=1 м.п.	6	0,12	
19		Скріпа CF20	6	0,01	
33		Шина алюмінієва 40х5 з отворами	3	0,65	
ЗП1	ДСТУ 4738:2007	Заземлювальний дріт $\phi 10$; L=15 п.м.	1	9,3	
Б1	ГОСТ 7798-70	Болт 12х40	9	0,05	
Г1	ГОСТ 5915-70	Гайка М12	9	0,02	
Ш1	ГОСТ 11371-78	Шайба 12	24	0,01	
	Всього на опорі, кг.			46,09	
	Лінійна арматура:				
5	SICAME	Затискач відгалужувальний PGA402	3	0,14	
6		Затискач плашковий PGA101	6	0,06	
12		Затискач апаратний А1А []	3	0,19	
13		ОПН з індикатором пробою AZBD 091	3	1,5	6 кВ
		ОПН з індикатором пробою AZBD 151		1,8	10 кВ
15*		Кінцева муфта ЕЗУЕТН24 50-240СМ	1	2,2	
16		Запобіжник-роз'єднувач BS 15	3	5,2	
20		Утримувач кабельний BS 35-50	3	0,50	
21*		Утримувач кабельний КР 29-41	4	1,40	
22*		Основа кабельного утримувача MB2	4	0,15	
24*		Захисна накладка GPC-P 120	1	3,2	
28		Стяжка ССЕ 550-12,7 L=550 мм.	3	0,05	

Прив'язаний			
Інв. №			