

Інв. № об.	Підпис і дата	Зам. інв. №

4-6




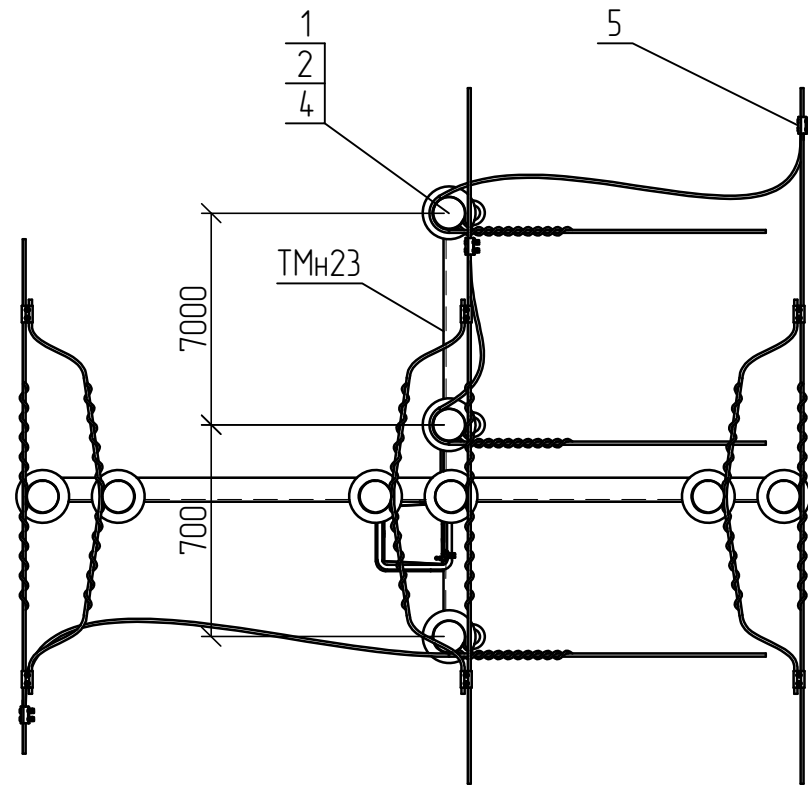


Схема встановлення опори

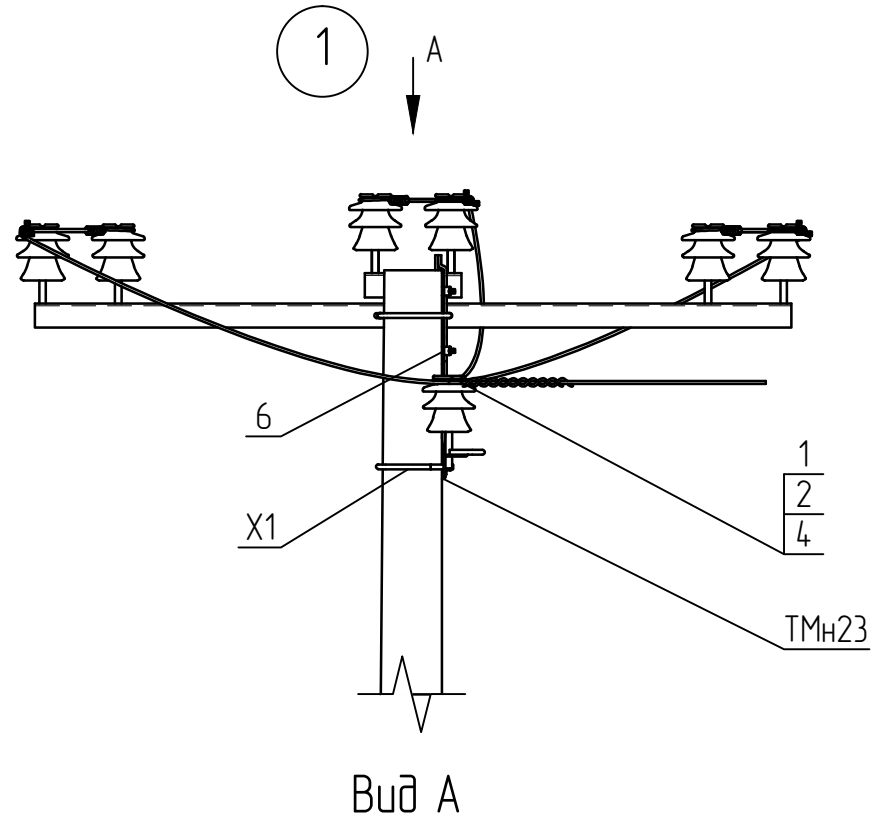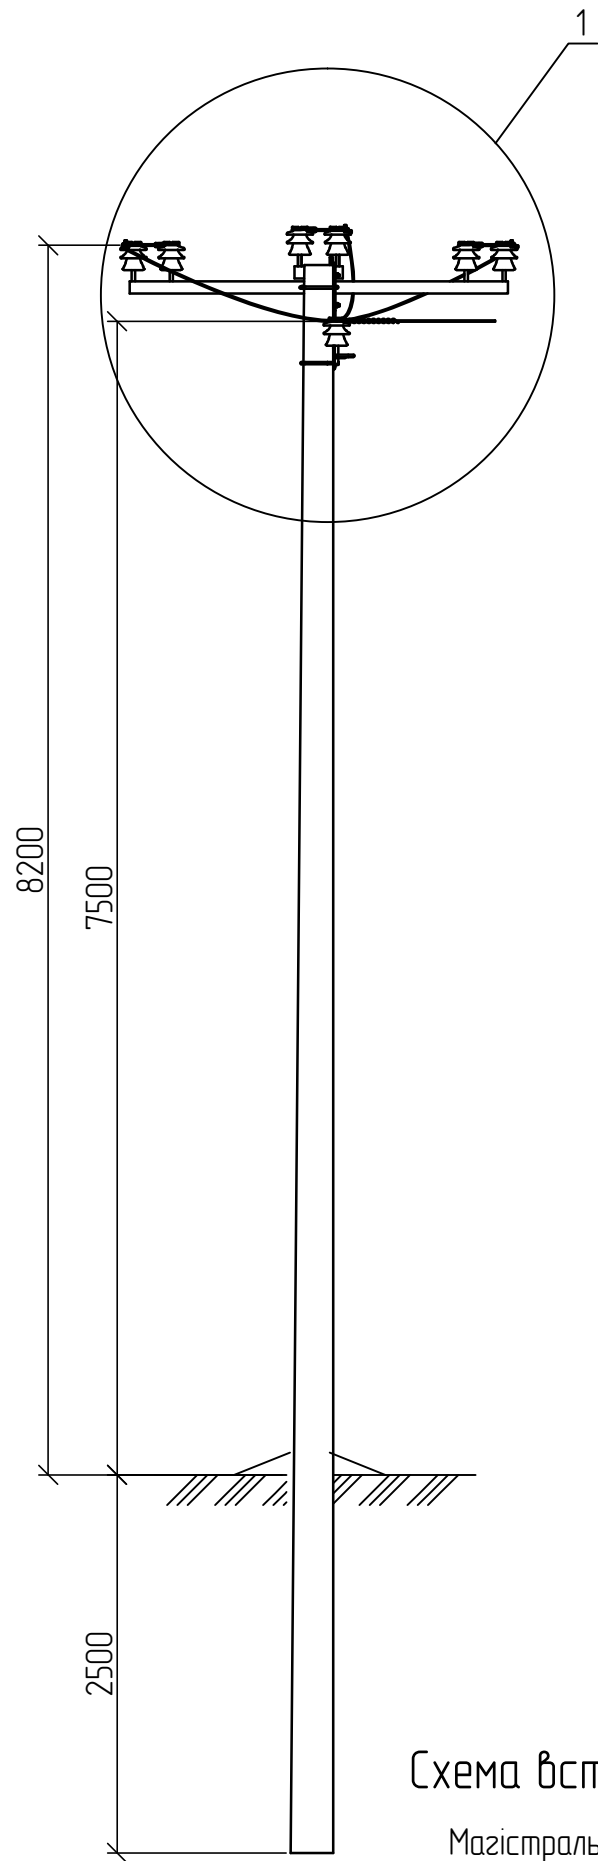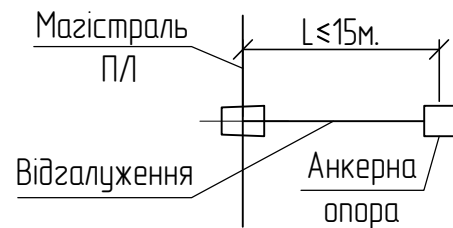

1. Креслення читати разом з арк. 1.16/3-3.

Прив'язаний	Зм.	Кільк.	Арк. № док.	Підп.	Дата
	ГІП		Журавльов		7.02
	Розробив		Меркотан		5.02
	Перевірів		Іщук		2.02
Інв. №	Н. контр.		Блінов		1.02

Поз.	Позначення	Найменування	Кільк.	Маса од., кг.	Примітка
Сталеві конструкції:					
ТМн23	1.16/6-13	Траверса гарячеоцинкована ТМн23	1	15,43	
X1	180.2н/5-28	Хомут X1	1	1,30	
Всього на опорі, кг.				16,73	
Лінійна арматура:					
1	SICAME	Ізолятор ШФ20-Г	3	3,50	
2	ТУ 35-2036-90	Ковпачок К6	3	0,03	
4	SICAME	В'язка спіральна GSTT 35	3	0,10	35 мм ²
		В'язка спіральна GSTT 70		0,14	50-70 мм ²
		В'язка спіральна GSTT 120		0,20	95-120 мм ²
5	SICAME	Затискач відгалужувальний PGA402	3	0,14	35-120 мм ²
6		Затискач плашковий PGA101	1	0,06	

1.16/4-03					
Улаштування відгалуження від проміжної опори ЧВ.П10-4					
Стадія					
Р					
Аркуш					
1					
Аркушів					
1					
НВП ТОВ "Енерголіга"					