




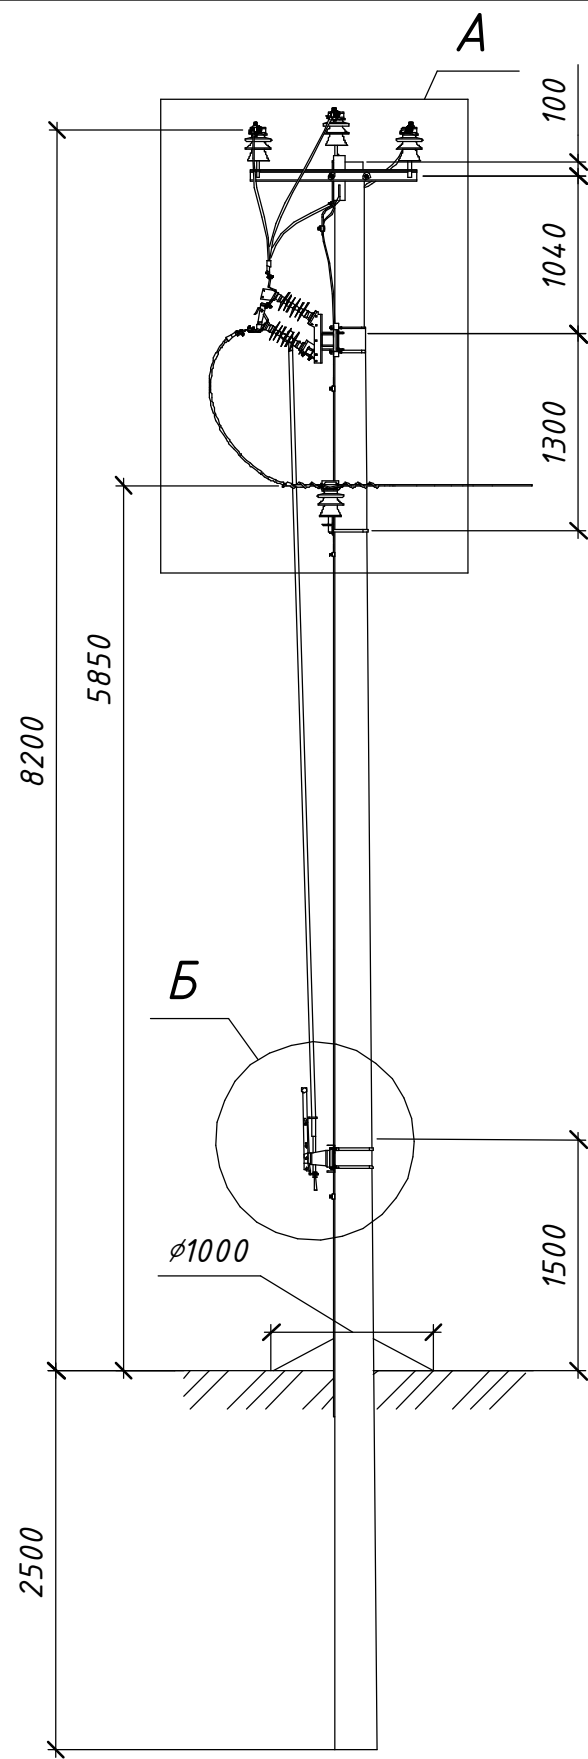


В

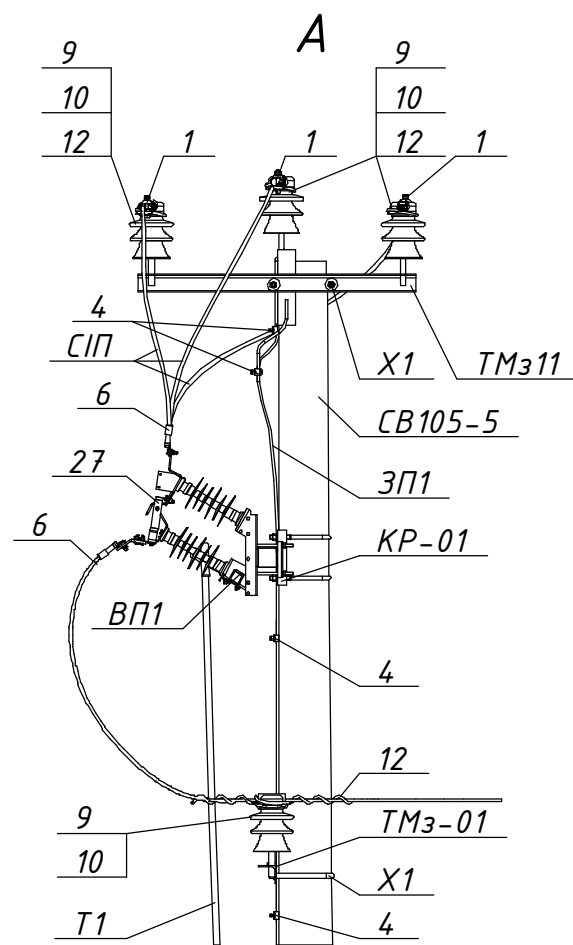


Розімкнуте положення

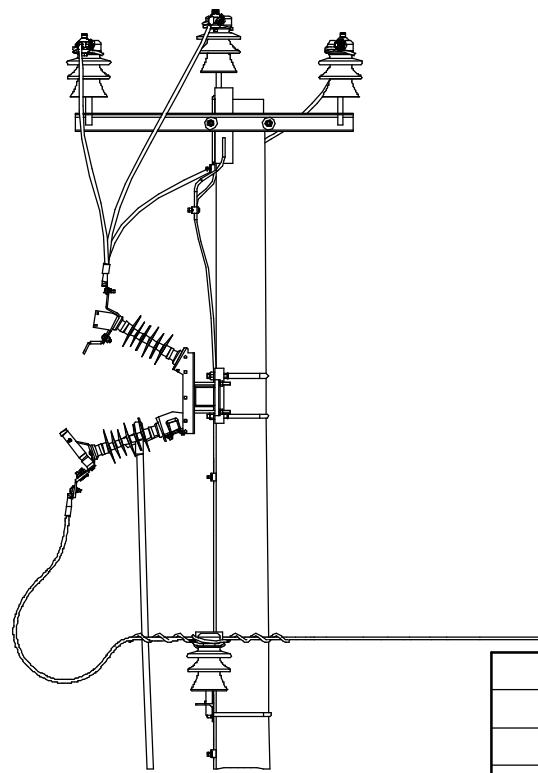

Вид В

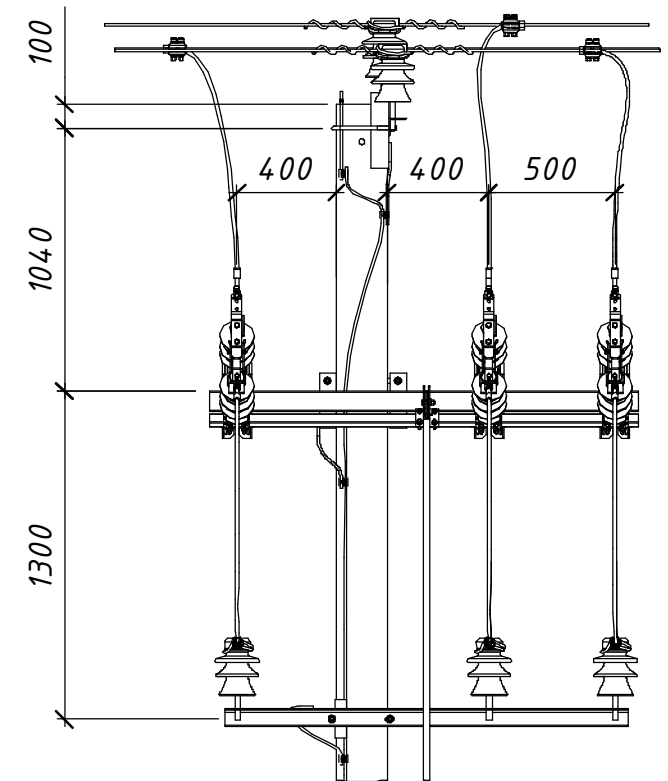

Б

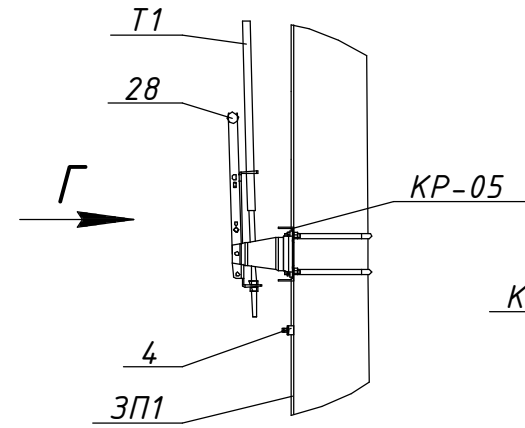

Вид Г



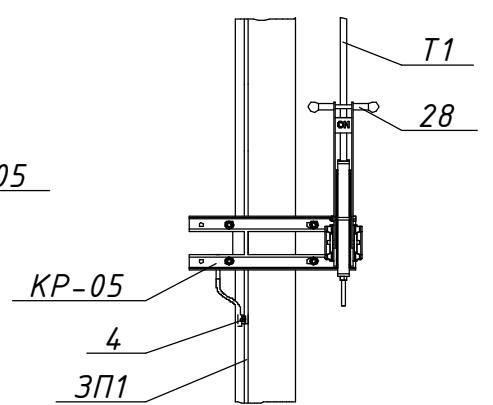


Схема встановлення опори

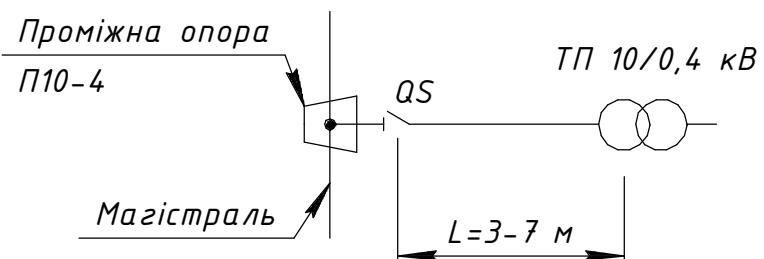

						21.22.А/2-06		
						Встановлення роз'єднувачів рублячого типу на опорах ЛЕП 10 кВ		
						Арх. №21.22.А		
Зм.	Кільк.	Арк.	№док.	Підпис	Дата			
Розробив	Ковальчук			06.22	Типові вузли встановлення роз'єднувачів на опорах ПЛЗ 10 кВ	Стадія	Аркцш	Аркцшів
Перевірів	Ястреба			06.22		Р	1	2
Н.контр.	Мишко			06.22				
					Відгалуження до ТП. Вузол ПРЗ-2. Встановлення роз'єднувача на проміжній опорі П10-4		ТОВ "ЕНЕРГОЛІГА" Київ 2022	
ГІП	Меркотан			06.22				

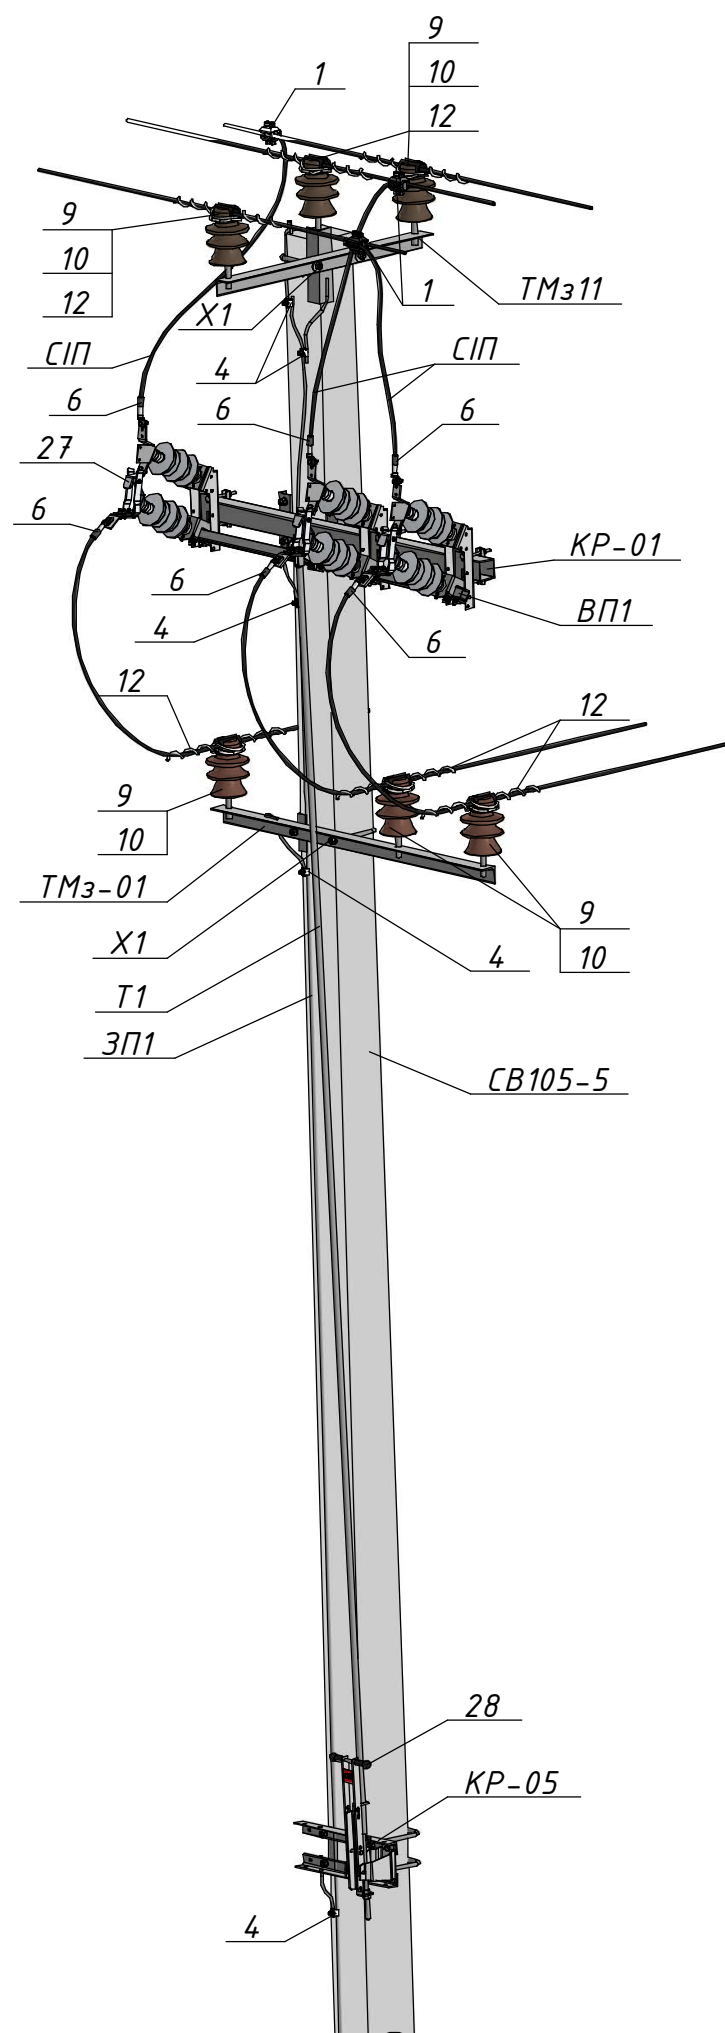

Поз.	Позначення (Виробник)	Найменування	Кільк.	Маса од., кг.	Примітка
Залізобетонні елементи:					
СВ105-5		Стояк СВ105-5	1	1180	
Сталеві конструкції:					
ТМз11	180.2н/5-13	Траверса ТМз11	1	10,51	
Х1	180.2н/5-28	Хомут Х1	2	1,3	
КР-01	21.22.А/КМ-01	Кронштейн КР-01	1	20,75	
КР-05	21.22.А/КМ-05	Кронштейн КР-05	1	7,37	
ТМз-01	21.22.А/КМ-11	Кронштейн ТМз-01	1	10,98	
Т1	21.22.А/КМ-15	Тяга приводу Т1	1	□	5,5 м.
ВП1	21.22.А/КМ-16	Вал приводу ВП1	1	5,83	
ЗП1		Заземлювальний дрiт $\phi 10$	15	0,62	м.п.
Лінійна арматура:					
1	TTDC 28401 (SICAME)	Відгалужувальний затискач	3	0,39	50-120 мм ²
4	PGA 101 (SICAME)	Затискач плашковий	5	0,06	
6	CNA ____ G 28 (SICAME)	Наконечник	6	0,19	
9	ШФ-20Г1	Ізолятор стрижневий	6	3,8	
10	К6	Ковпачок	6	0,03	
12	PLDT 2 R (SICAME)	Спiральна в'язка	6	0,18	35-70 мм ²
	PTDT 3 R (SICAME)	для верхнього кріплення проводу		0,185	95-120 мм ²
Обладнання та матеріали:					
27	GDS-24/630 (SICAME)	Роз'єднувач трьохполюсний	1	34	
28	HM1 (SICAME)	Ручний привод	1	5	
СПП		Провід СПП-3 1х	5	□	м.п.

						21.22.A/2-06	Арк.
Зм.	Кільк.	Арк.	№ док.	Підпис	Дата		2