


Вид А

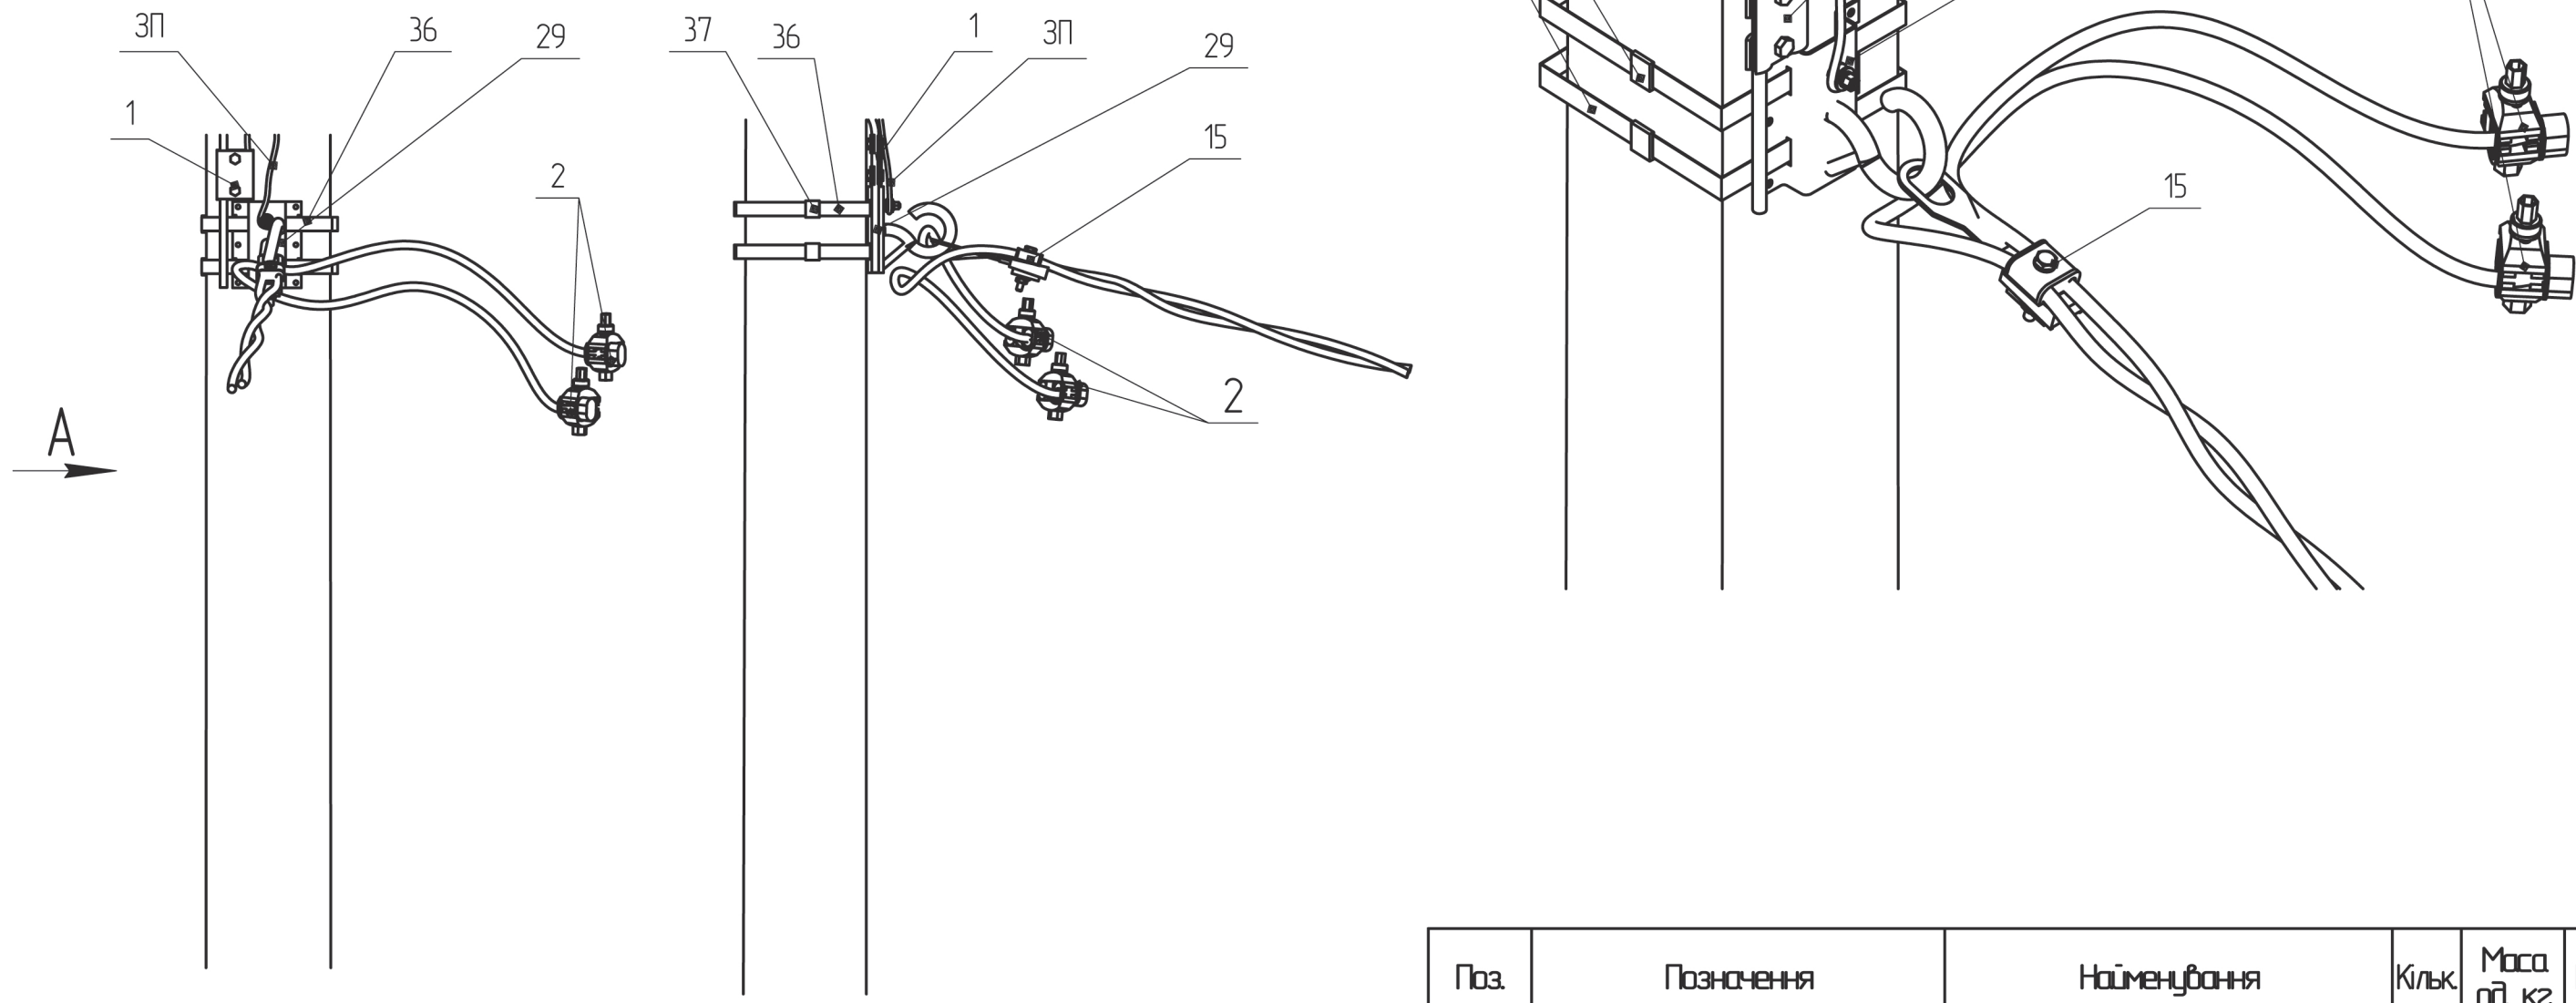

Поз.	Позначення	Найменування	Кільк.	Маса од. кг	Примітка
		Сталеві конструкції:			
29	SICAME	Гак універсальний CSC 16uz	1	1.0	
36	SICAME	Бандажна стрічка IF 207, L=2 п.м.	1	0.24	
37	SICAME	Скріпа CF 20	2	0.01	
3П	ГОСТ839-80	Провід А16, L=1 п.м.	1	0.05	
	Всього на опорі, кг			1.31	
		Лінійна арматура:			
1	ТУ У 3400130441.031-96	Затискач плашковий ПС-1-1	1	0.17	
2*	SICAME	Затискач проколюючий абонентський ТТД 151	2	0.11	до 70 мм ²
		Затискач проколюючий абонентський ТТД 241		0.17	95-120 мм ²
15	SICAME	Затискач натяжний GUKp2	1	0.17	

202.2н/8-1

* Тип арматури залежить від перерізу, див 202.2н/10

Прив'язаний				Зм.	Кільк.	Арк.	№ док.	Підпис	Дата	Відгалуження до вводу в будівлю АВ10-1			Стадія	Аркцш	Аркцшів
				ГП				Власюк					РП	1	1
				Н.контр.				Галюк					ВП НТЦЕ ДП НЕК "УКРЕНЕРГО" Київ		
				Перевір.				Борисенко							
				Розроб.				Скворцова							
Інв. №															