





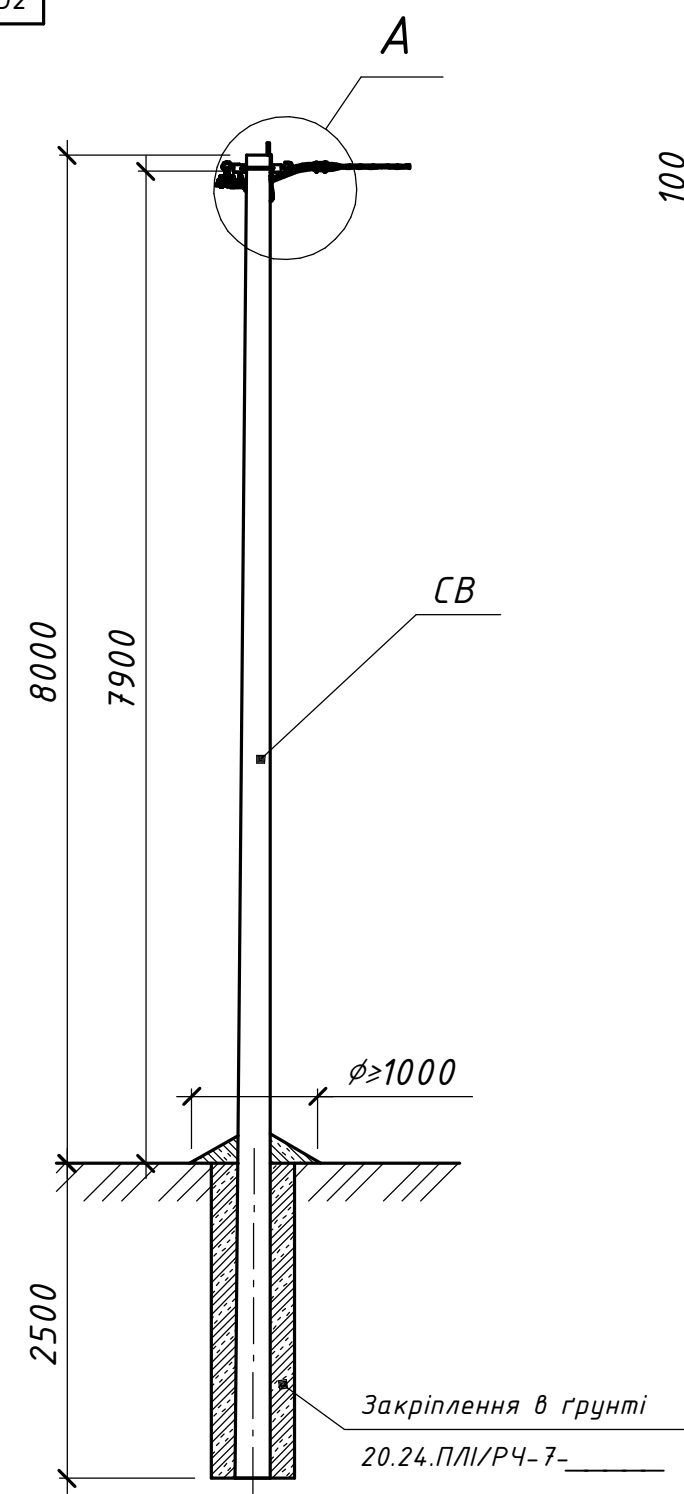


Схема встановлення опори

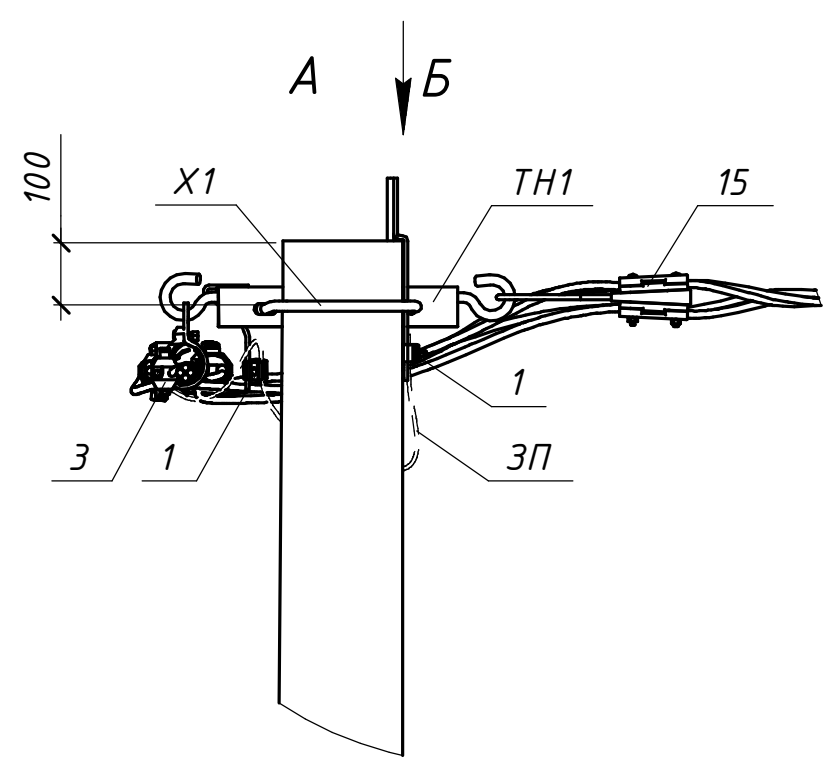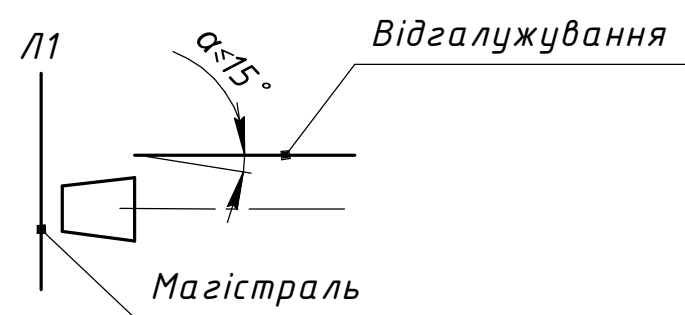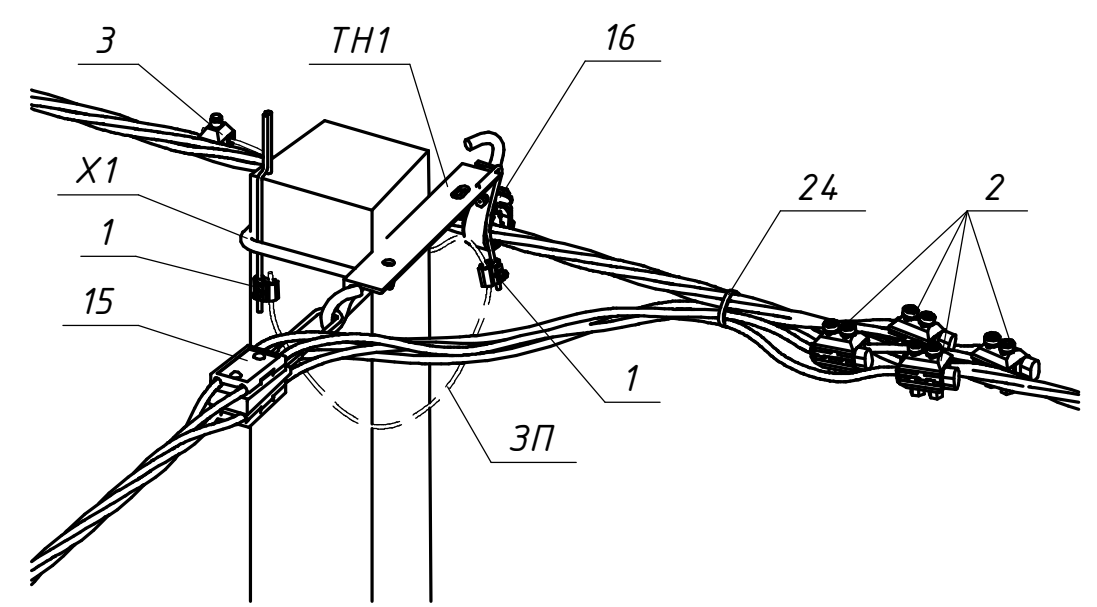

Вид Б

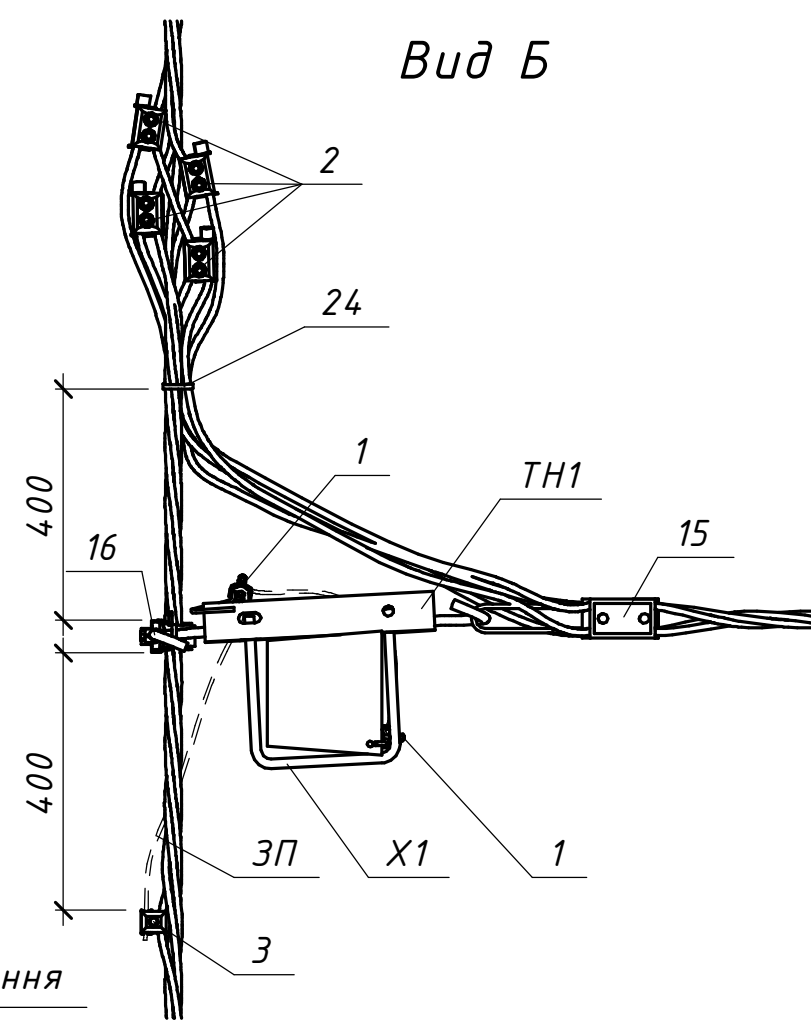

Поз.	Позначення (Виробник)	Найменування	Кільк.	Маса од. кг	Примітка
Залізобетонні елементи:					
СВ	ТУ У В.2.6-00113997.003-94	Стояк СВ105-5	1	1180	
Сталеві конструкції:					
ТН1	20.24.ПЛІ/КМ-03	Траверса ТН1	1	2,92	
Х1	20.24.ПЛІ/КМ-06	Хомут Х1	1	1,3	
ЗП	ГОСТ839-80	Провід А16	2	0,62	м.п.
Всього на опорі, кг					
Лінійна арматура:					
1	PGA 101 (SICAME)	Затискач плашковий	2	0,055	
2	TTD301neo (SICAME)	Відгалужувальний затискач	4	0,255	25-95 мм ²
	TTD401neo (SICAME)			0,380	120 мм ²
3	TND 151 (SICAME)	Затискач для повторних заземлень	1	0,18	25-95 мм ²
	TND 241 (SICAME)			0,22	120 мм ²
15	GUKo1 (SICAME)	Затискач натяжний магістральний	1	0,8	25-70 мм ²
	GUKo2 (SICAME)			1,23	95-120 мм ²
16	PSP 120 (SICAME)	Затискач підтримуючий магістральний	1	0,2	25-70 мм ²
	PSP 122 (SICAME)			0,255	95-120 мм ²
24	CCD 9-62 (SICAME)	Стяжний ремінець	1	0,005	

20.24.ПЛІ/1-21

Повітряні лінії напругою 0,4 кВ
з самоутримними ізольованими проводами

Прив'язаний						Будівельні рішення опор ПЛІ-0,4 кВ на траверсах (на базі стояків СВ 95-3 та СВ 105-5)			Стадія	Аркуш	Аркушів
									Р	-	1
Відгалужувальна проміжна одноколова опора ВП1(1хСВ105-5)-1т											
Інв. №						ГІП	Корсак	04.24			