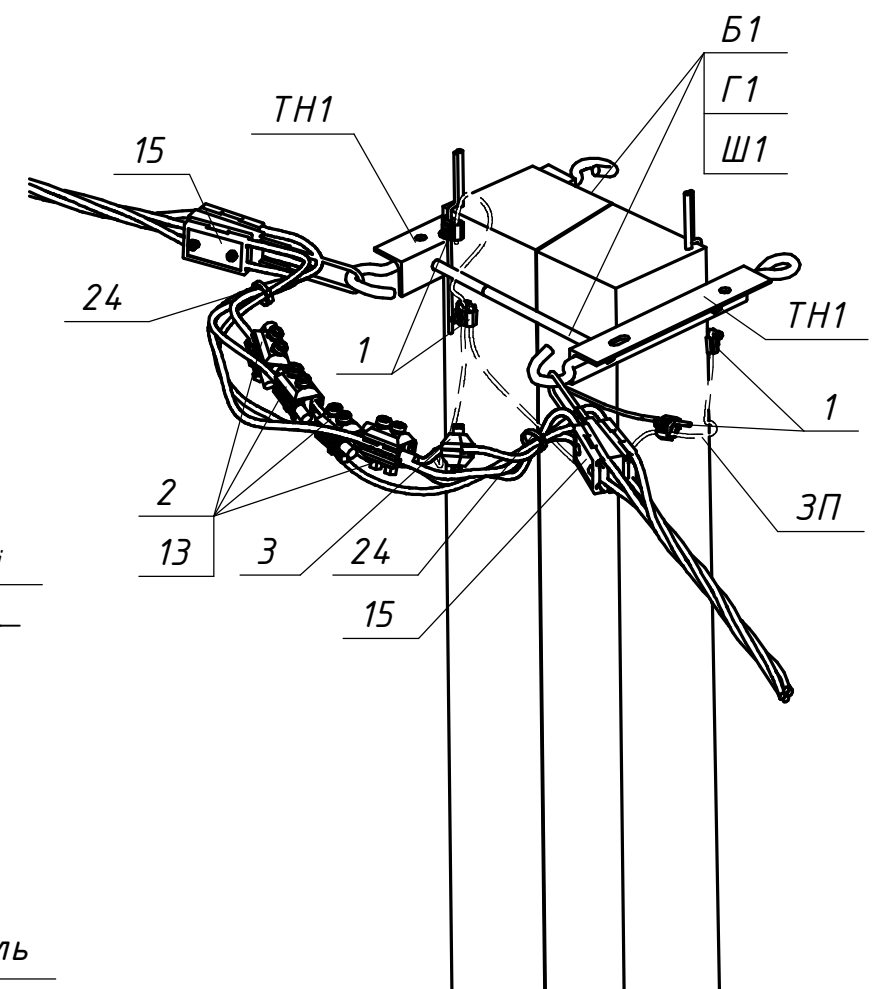
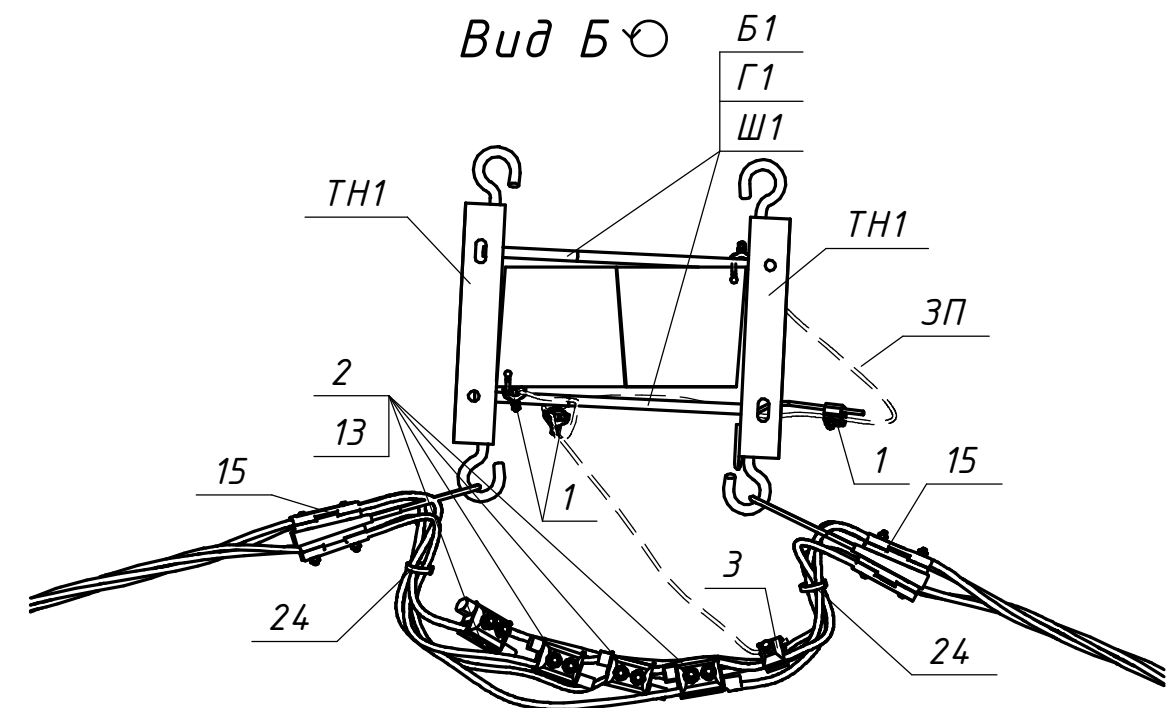
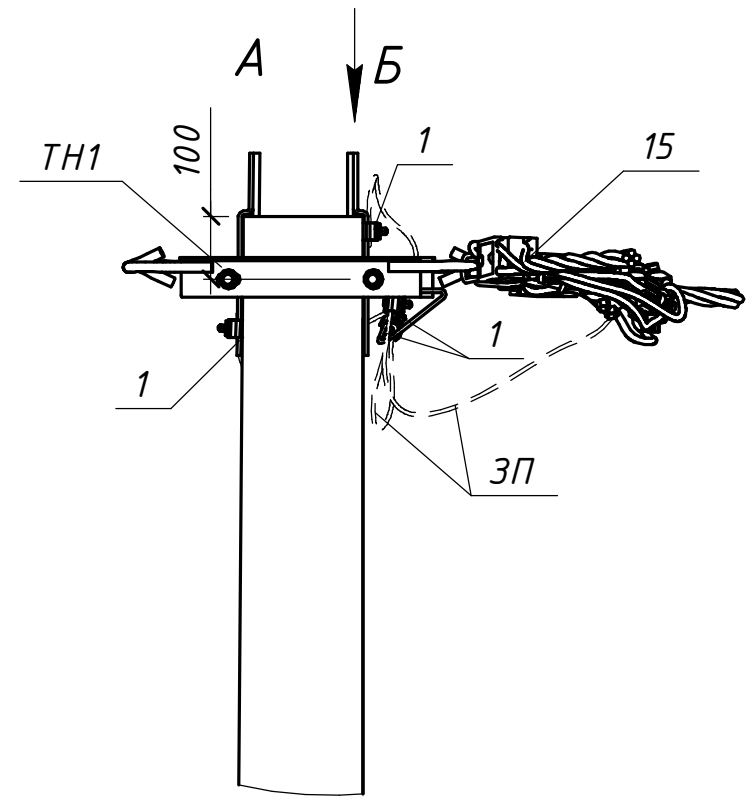
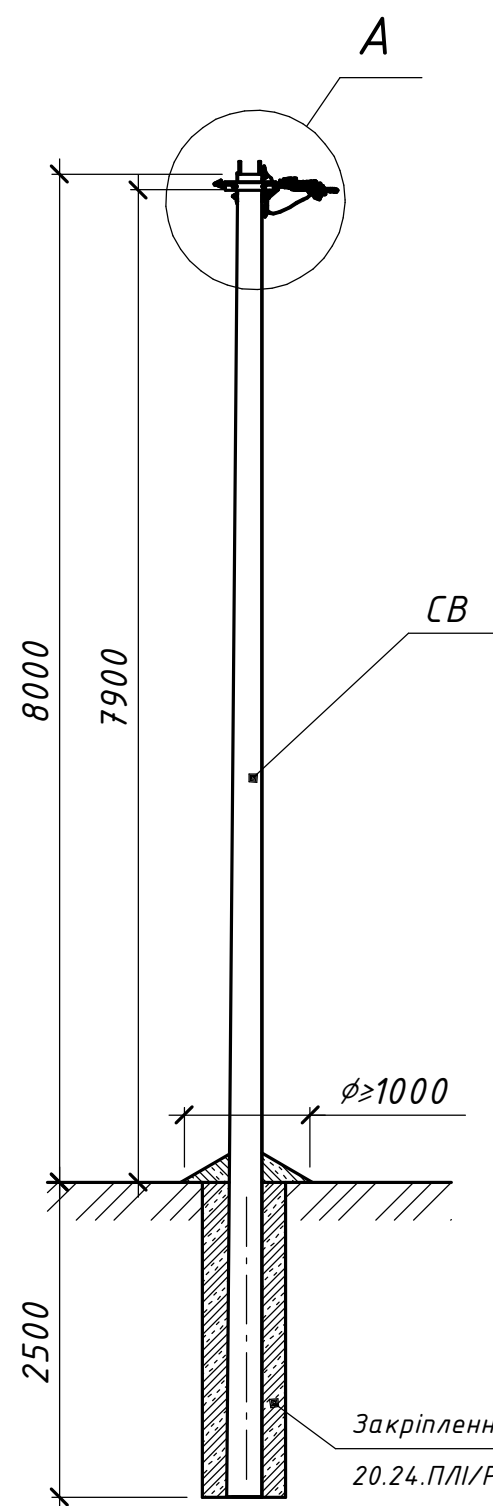


Схема встановлення опори

Поз.	Позначення (Виробник)	Найменування	Кільк.	Маса од. кг	Примітка
Залізобетонні елементи:					
CB	ТУ У В.2.6-00113997.003-94	Стояк CB105-5	2	1180	
Сталеві конструкції:					
TH1	20.24.ПЛІ/КМ-03	Траверса TH1	2	2,92	
3П	ГОСТ839-80	Провід А16	2,5	0,62	м.п.
Б1	ДСТУ ГОСТ 5915:2008	Гайка М16	4	0,02	
Г1	ГОСТ 11371-78	Шайба 16	4	0,01	
Ш1	ДСТУ ГОСТ 22042:2008	Шпилька М16х450	2	0,61	
Всього на опорі, кг					
Лінійна арматура:					
1	PGA 101 (SICAME)	Затискач плашковий	4	0,055	
2	TTD301neo (SICAME)	Відгалужувальний затискач	4	0,255	25-95 мм ²
	TTD401neo (SICAME)			0,380	120 мм ²
3	TND 151 (SICAME)	Затискач для повторних заземлень	1	0,18	25-95 мм ²
	TND 241 (SICAME)			0,22	120 мм ²
13	GPE__ (SICAME)	Кінцевий ковпачок	4	0,01	
15	GUKo1 (SICAME)	Затискач натяжний магістральний	2	0,8	25-70 мм ²
	GUKo2 (SICAME)			1,23	95-120 мм ²
24	CCD 9-62 (SICAME)	Стяжний ремінець	2	0,005	

20.24.ПЛІ/1-16

Повітряні лінії напругою 0,4 кВ

з самоутримними ізольованими проводами

Прив'язаний				Розробив	Ястреба		04.24	Будівельні рішення опор ПЛІ-0,4 кВ на траверсах (на базі стояків СВ 95-3 та СВ 105-5)	Стадія	Аркуш	Аркушів
				Перевірів	Воєвода		04.24		Р	-	1
				Н.контр.	Велешук		04.24				
								Кутова анкерна одноколова опора КА1(2СПхСВ105-5)-1м		ТОВ "ЕНЕРГОЛІГА" Київ 2024	
Інв. №				ГІП	Корсак		04.24				

Погоджено:					
Зам. інв. №					
Підпис і дата					
Інв. № орг.					