





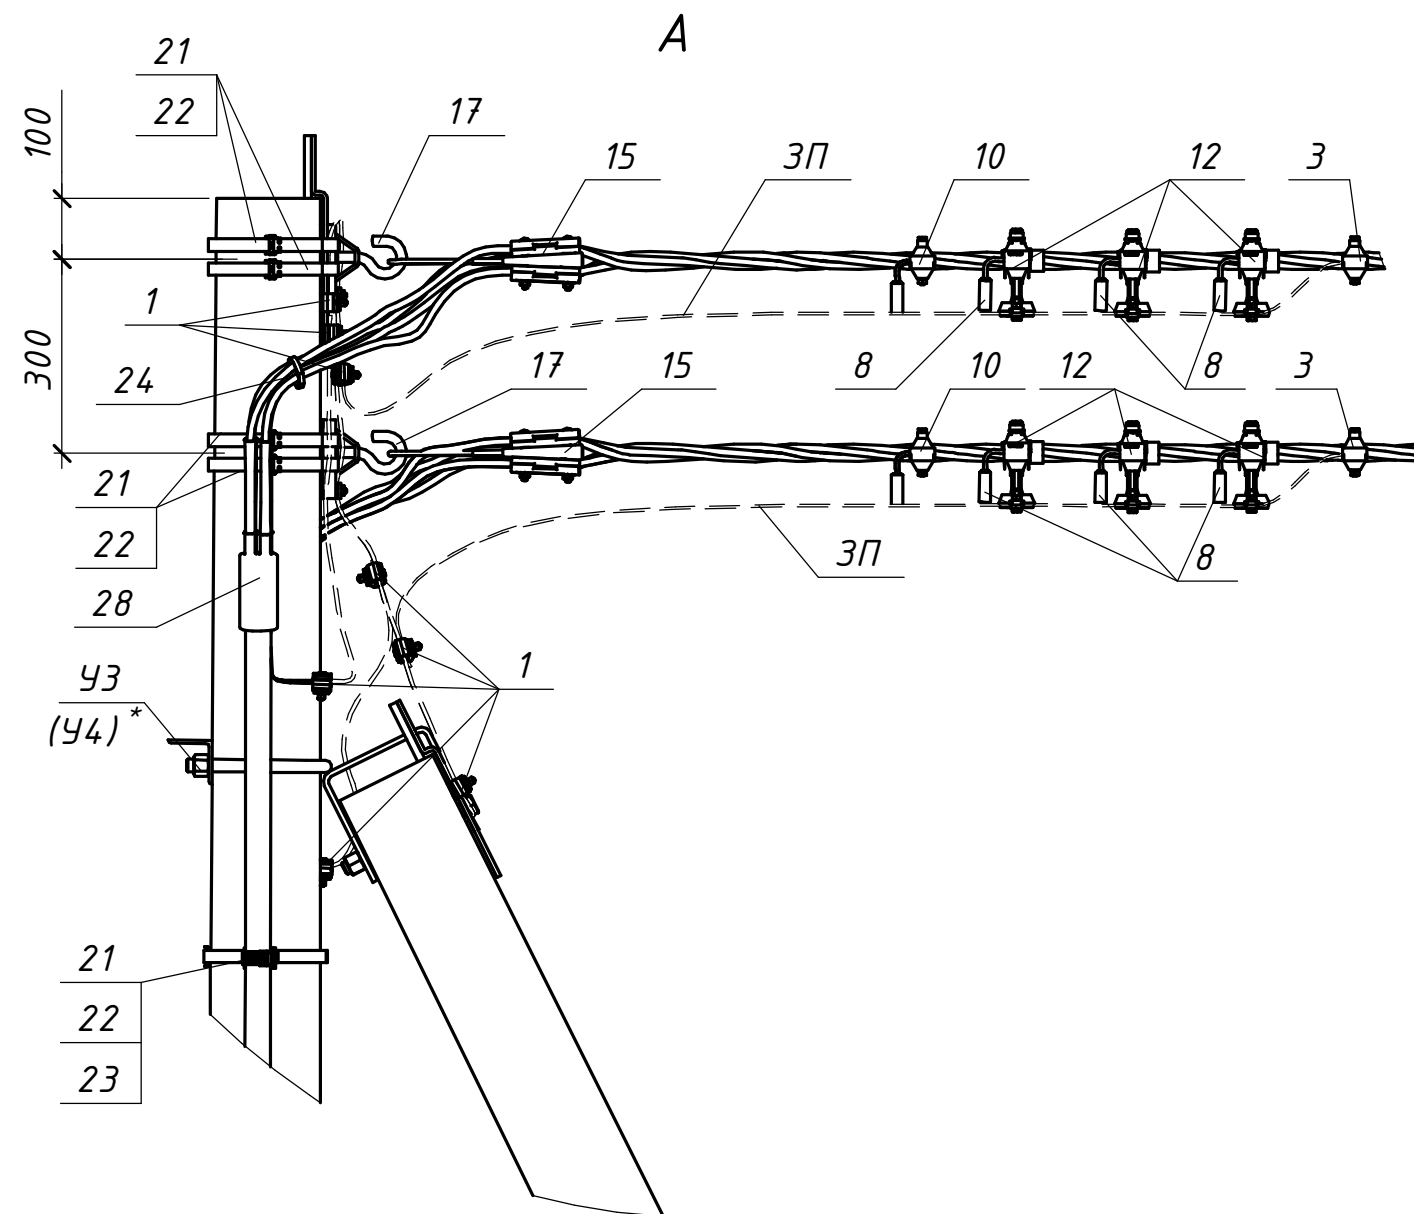


Схема встановлення опори

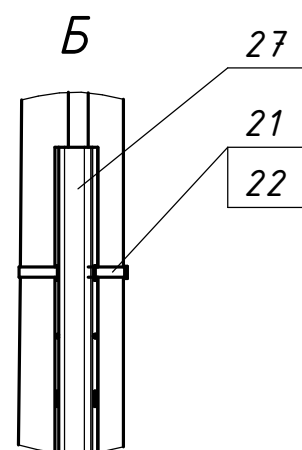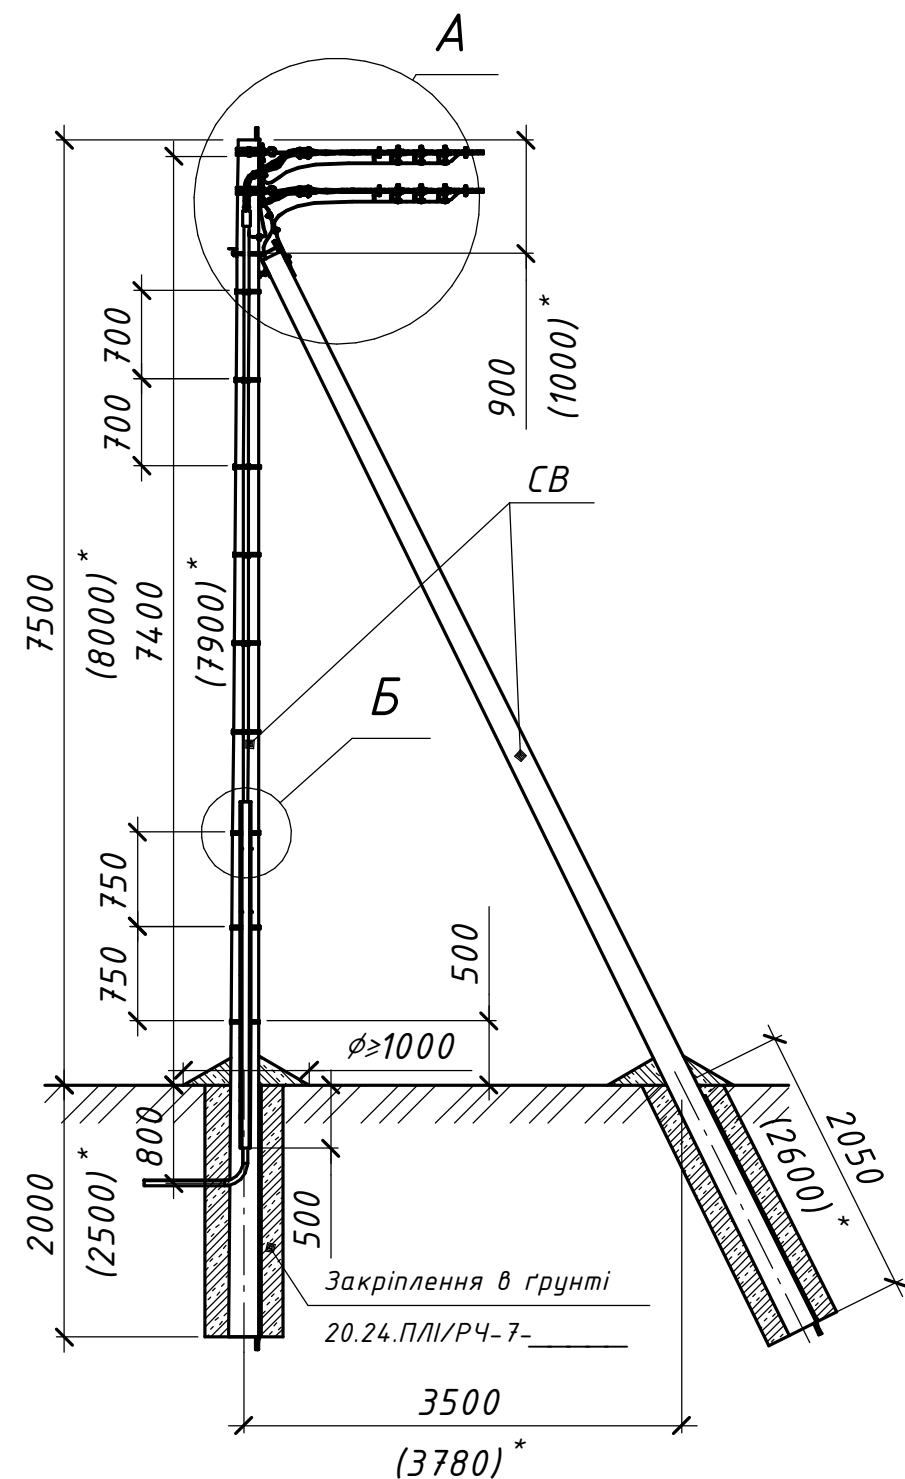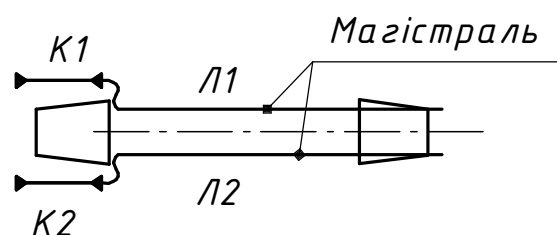

* Значення у дужках наведені для опори зі стояком СВ-105

						20.24.ПЛІ/2-35		
						Повітряні лінії напругою 0,4 кВ		
						з самоутримними ізольованими проводами		
Прив'язаний						Будівельні рішення опор ПЛІ-0,4 кВ на гаках (на базі стояків СВ 95-3 та СВ 105-5)	Стадія	Аркуш
						Кінцева двоколова опора з переходом в кабель К2(2хСВ95-3)+2К-1с К2(2хСВ105-5)+2К-1с	Р	1
Інв. №						ГІП Корсак	04.24	Аркціш
								Аркцішів
								2
						ТОВ "ЕНЕРГОЛІГА" Київ 2024		

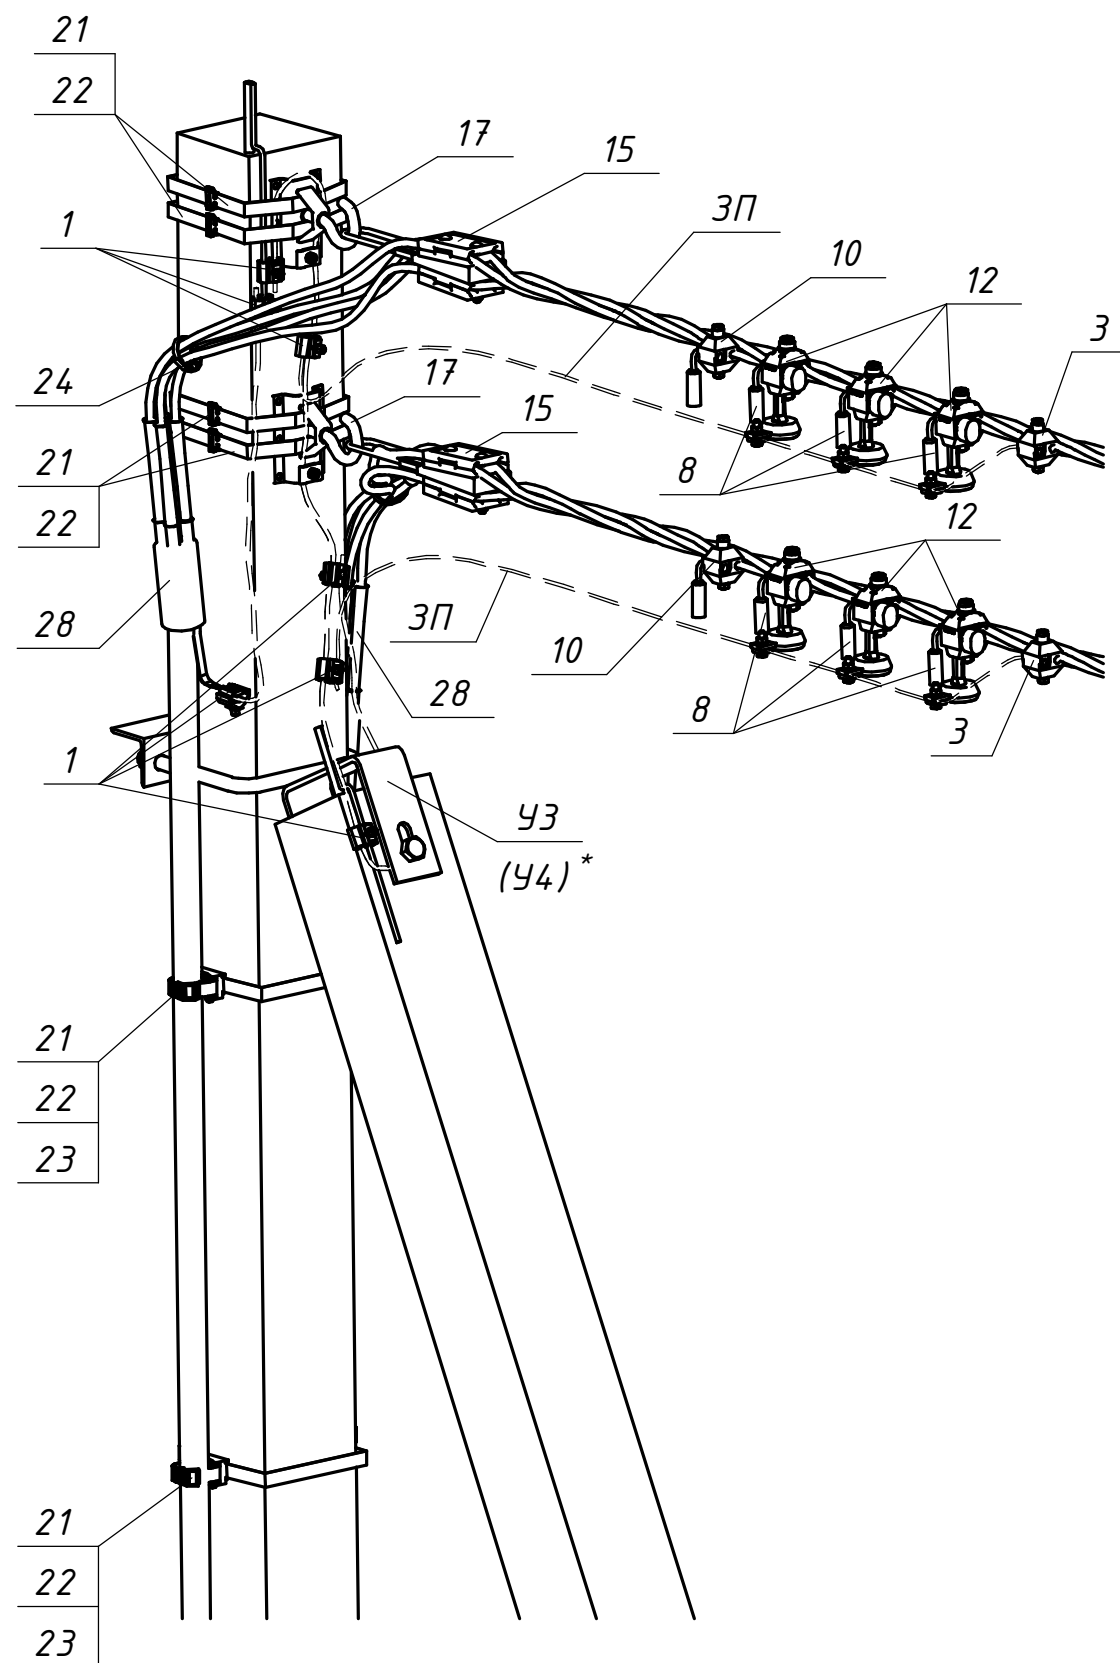

Поз.	Позначення (Виробник)	Найменування	Кільк.	Маса од. кг	Примітка
		Залізобетонні елементи:			
СВ	ТУ У В.2.6-00113997.003-94	Стояк СВ95-3	2	900	
		Стояк СВ105-5		1180	
		Сталеві конструкції:			
17	CSC 16T (SICAME)	Гак універсальний	2	0,72	
21	IF 207 (SICAME)	Бандажна стрічка	15	0,116	м.п.
22	CF 20 (SICAME)	Скрипа	13	0,01	
УЗ	20.24.ПЛІ/КМ-01	Кронштейн УЗ	1	5,3	Для СВ95
У4 *	20.24.ПЛІ/КМ-02	Кронштейн У4	1	6,9	Для СВ105
ЗП	ГОСТ839-80	Провід А16	6	0,62	м.п.
	Всього на опору, кг				
		Лінійна арматура:			
1	PGA 101 (SICAME)	Затискач плашковий	8	0,055	
3	TND 151 (SICAME)	Затискач для повторних заземлень	2	0,18	25-95 мм ²
	TND 241 (SICAME)			0,22	120 мм ²
8	FCC 1 (SICAME)	Модуль для тимчасових заземлень	6	0,080	
10	TTD 2 CC (SICAME)	Затискач для тимчасових заземлень	2	0,185	25-95 мм ²
	TTD 3 CC (SICAME)			0,2	120 мм ²
12	TTD 1 PROTECT 28 (SICAME)	Відгалужувальний затискач з обмежувачем перенапруги	6	0,29	280 В
	TTD 1 PROTECT 50 (SICAME)			0,295	440 В
15	GUKo1 (SICAME)	Затискач натяжний магістральний	2	0,8	25-70 мм ²
	GUKo2 (SICAME)			1,23	95-120 мм ²
23	BIC 30-50 (SICAME)	Кабельний хомут	12	0,02	
24	CCD 9-62 (SICAME)	Стяжний ремінець	2	0,005	
27	GPC 60-60 (SICAME)	Захисна накладка для кабелю	2	1,51	
28	T4THS _____ (SICAME)	Перехідна термоусаджувальна муфта для з'єднання СП з чотирижильними кабелями з полімерною ізоляцією	2	□	
Зм.	Кільк.	Арк.	№ док.	Підпис	Дата
20.24.ПЛІ/2-35					
					Арк. 2