

Погоджено:			






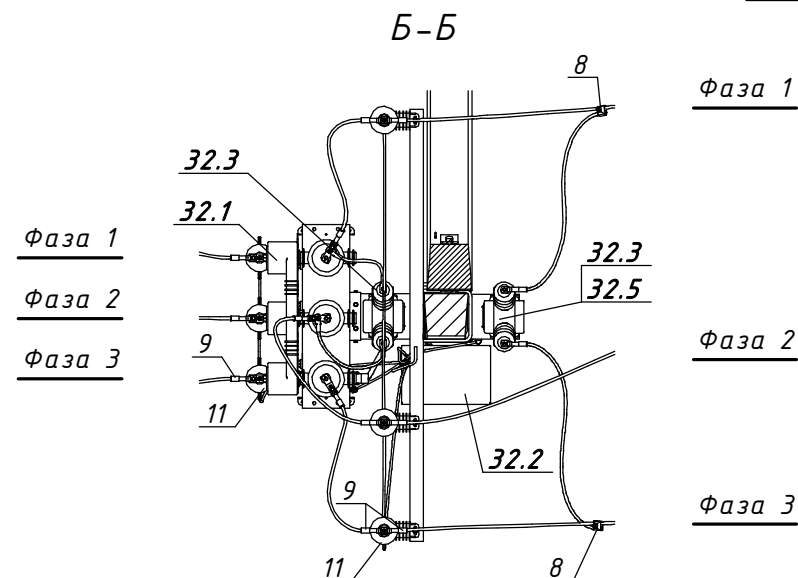


Схема восстановления опор

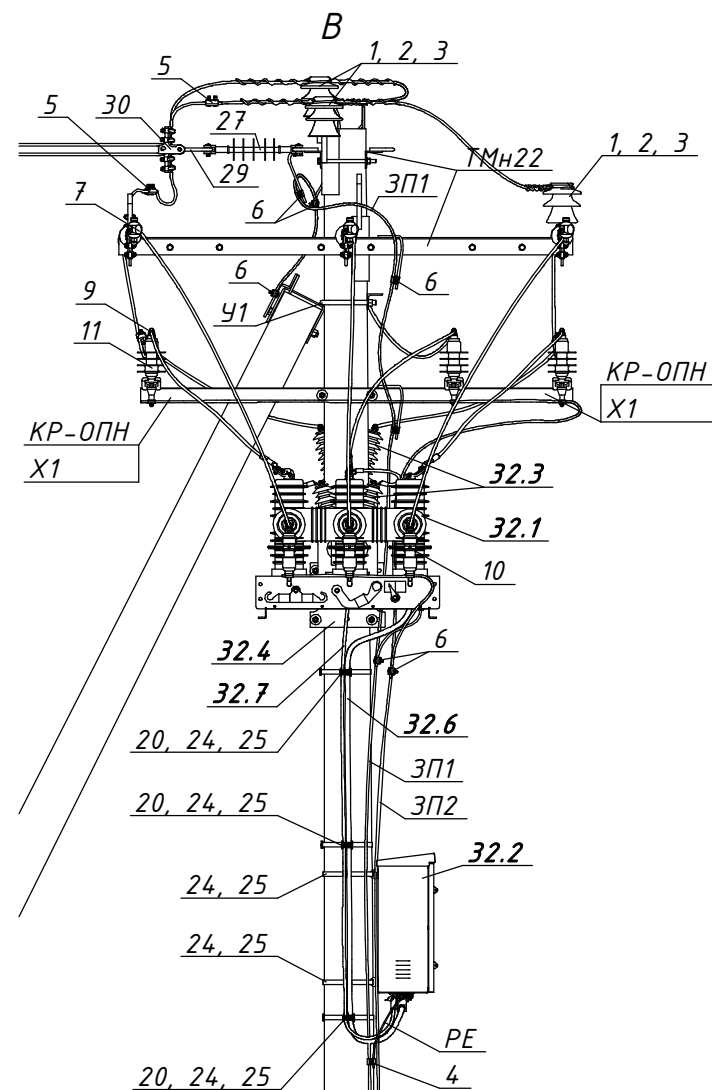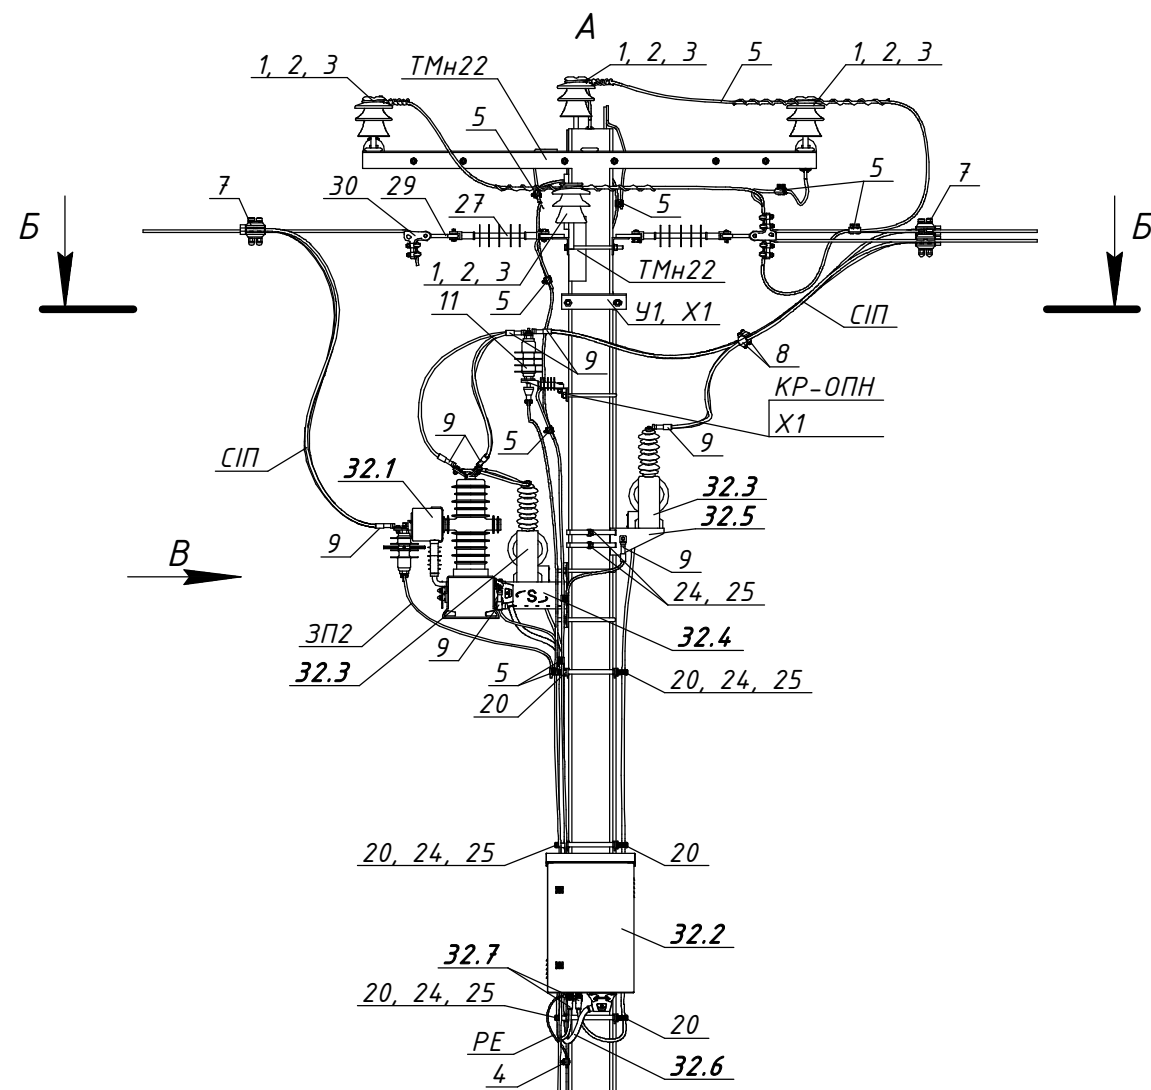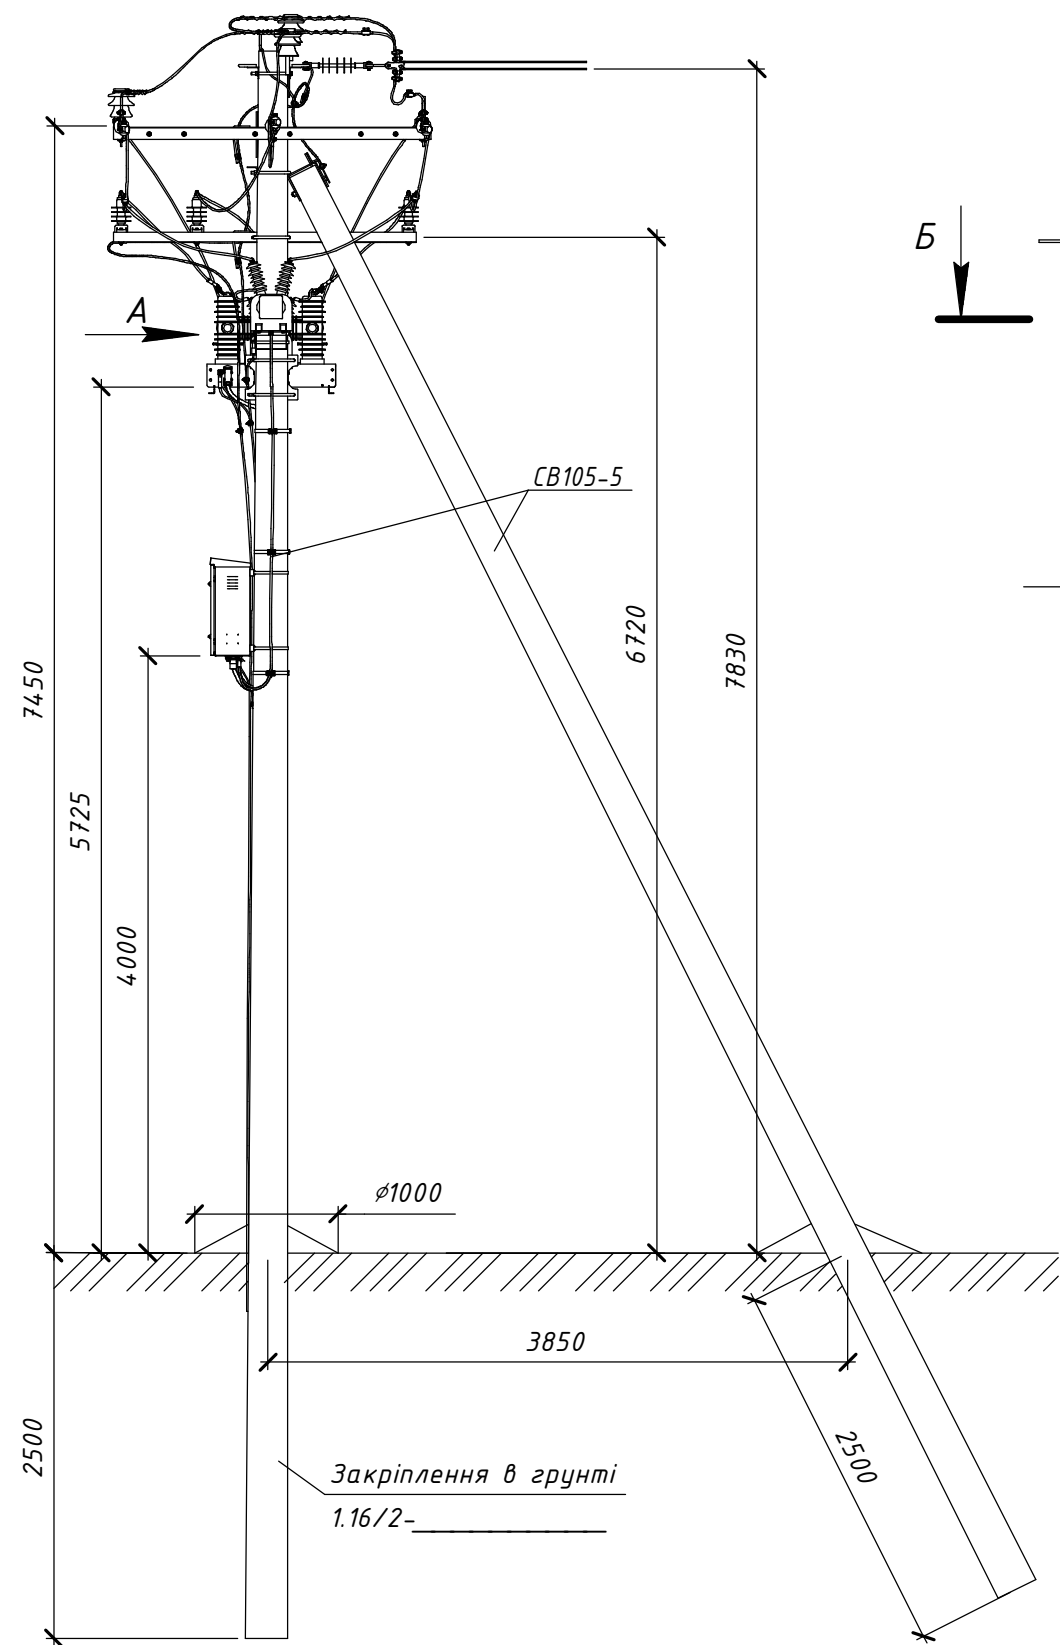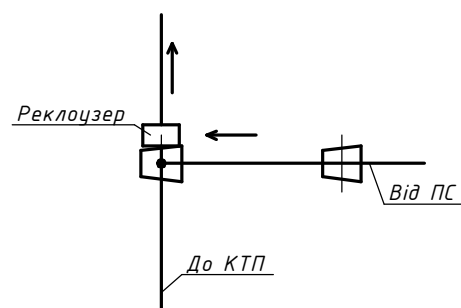

										14032024-1			
										Одноколові залізобетонні опори повітряної лінії з неізолюваними			
										проводами напругою 6-10 кВ (ПЛ 6-10 кВ)			
				Зм.	Кільк.	Арк.	№ док.	Підпис	Дата				
Прив'язаний				Розробив					14.03.2024	Анкерна відгалужувальна опора	Стадія	Аркцш	Аркцшів
				Перевірив						з встановленням реклоузера AR12рго		1	2
				Н.контр.						ВА10-1н(2хСВ105[])-AR12рго			
Інв. №				Г/П									

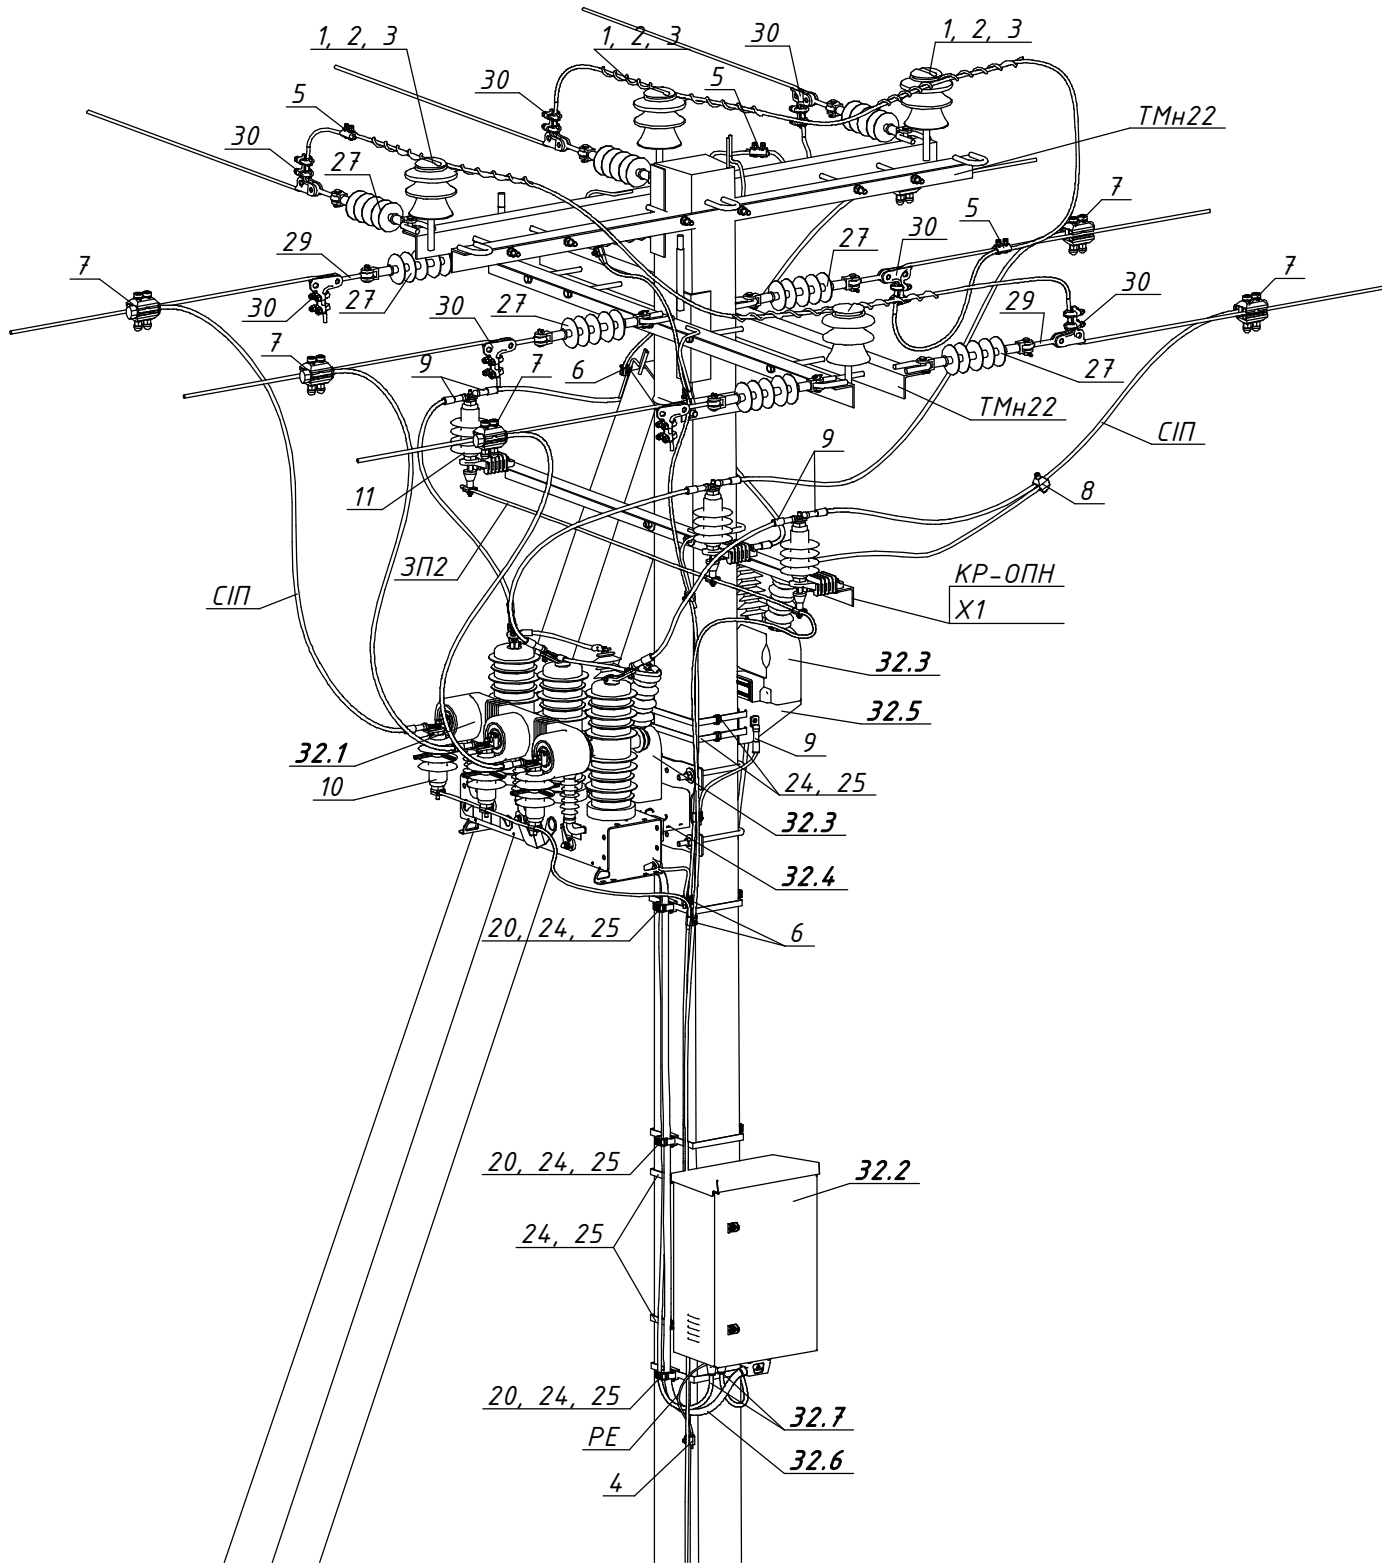

Поз.	Позначення (Виробник)	Найменування	Кільк.	Маса од., кг.	Примітка
Залізобетонні елементи:					
СВ105-5	ТУ.Ч.В.2.6.00113997.004-94	Стояк СВ105-5	2	1180	
Матеріали:					
ЗП1	ГОСТ 839-80	Провід А16	12	0,043	м.п.
ЗП2	ГОСТ 839-80	Провід А16	8	0,043	м.п.
СІП		Провід СІП-3-20 1х	15	□	м.п.
РЕ	ПВ-3 1х4	Провід заземлення	1	0,048	м.п.
Сталеві конструкції:					
ТМН22	1.16/6-12	Траверса ТМН22	2	51,81	
У1	180.2н/5-1	Кронштейн У1	1	6,9	
Х1	180.2н/5-28	Хомут Х1	1	1,3	
КР-ОПН	14.032024-2	Кронштейн КР-ОПН	1	9,96	
24	IF 207 (SICAME)	Бандажна стрічка	10,5	0,116	м.п.
25	CF20 (SICAME)	Скріпа	7	0,01	
Лінійна арматура, обладнання:					
1	ШФ-20Г	Ізолятор стрижневий	4	3,5	
2	К6	Ковпачок	4	0,03	
3	AST 35 (SICAME)	Спиральна в'язка для бічного закріплення проводу	4	0,12	35 мм ²
	AST 70 (SICAME)			0,17	50-70 мм ²
	AST 120 (SICAME)			0,25	95-120 мм ²
4	RDAU 95-10 (SICAME)	Відгалужувальний плашковий затискач	1	0,85	
5	PGA 402 (SICAME)	Затискач плашковий	3	0,14	
6	PGA 101 (SICAME)	Затискач плашковий	8	0,06	
9	CNA ___ G 28 (SICAME)	Наконечник для захищених проводів	20	0,1	
10	AZBD 151 (SICAME)	Обмежувач перенапруг класу ДН	3	1,85	
11	AZBD 152 (SICAME)	Обмежувач перенапруг класу ДН	3	2	
20	BIC 30-50 (SICAME)	Кабельний хомут	6	0,05	
27	PSI 15 CC (SICAME)	Ізолятор натяжний	9	1,46	
29	ТУ Ч 34.00130441-007-95	Ланка проміжна вивернута ПВБ-7-1	9	0,43	
30	6D117-150 (SICAME)	Затискач натяжний	9	0,64	35-120 мм ²
32	AR12pro (ТОВ "Автоматизація електромереж")	Реклоузер AR12pro	1	173,5	
32.1		Вакуумний вимикач	1	75	
32.2		Шафа управління та захистів	1	35	
32.3		Трансформатор напруги власних потреб	2	20	
32.4		Кронштейн вакуумного вимикача та ТВП	1	12	
32.5		Кронштейн ТВП	1	2,5	
32.6		Кабель контрольний з'єднувальний	1	3	4 м.
32.7		Кабель оперативного живлення	2	3	4 м.

Прив'язаний

Інв. №			