




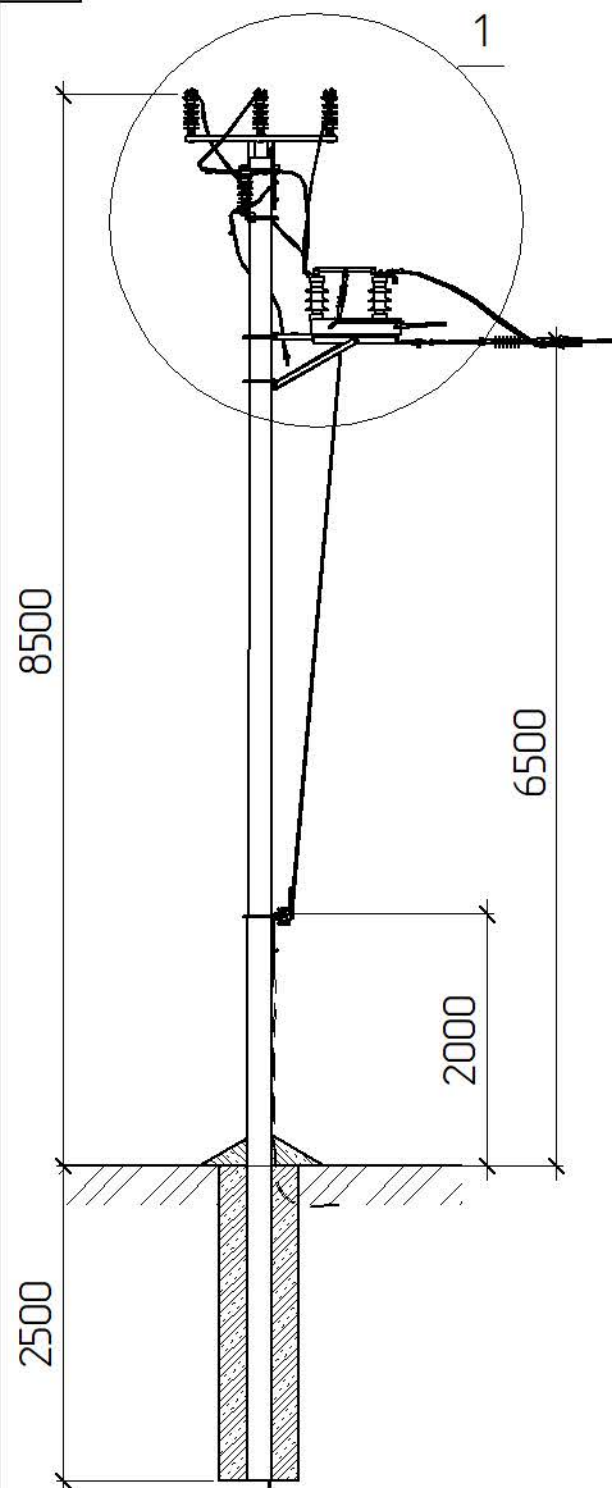


Схема встановлення опори

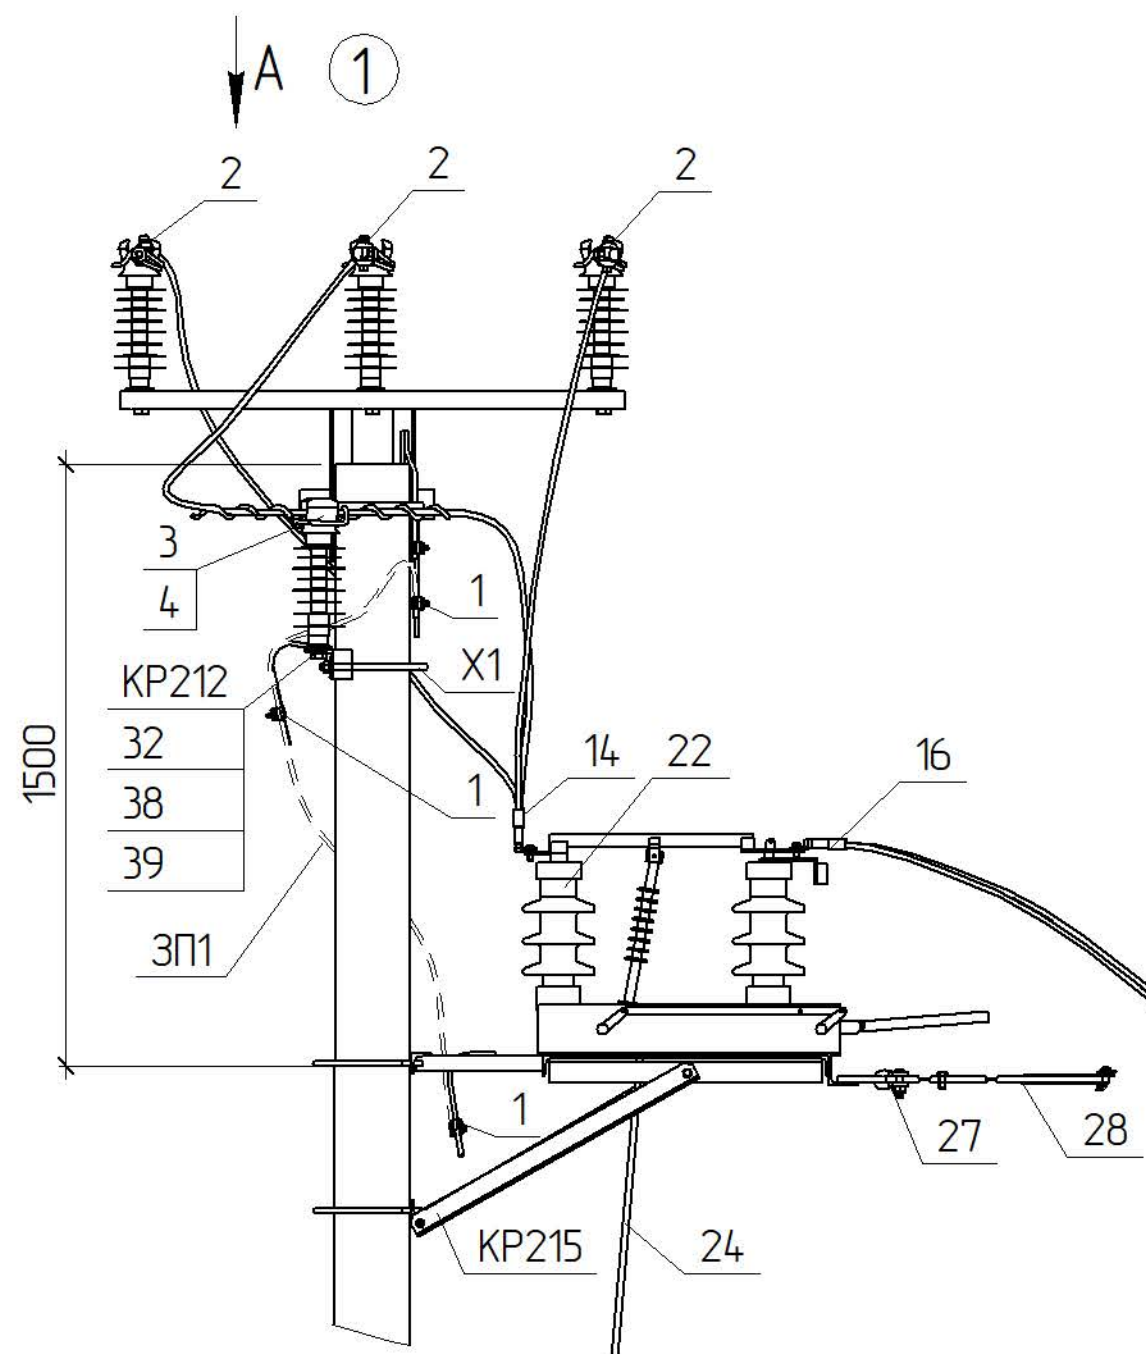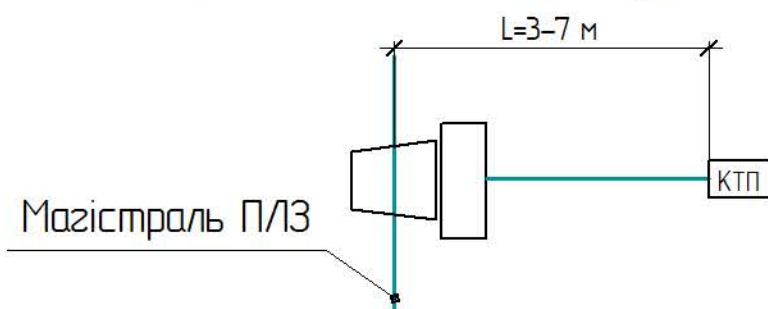

Вид А

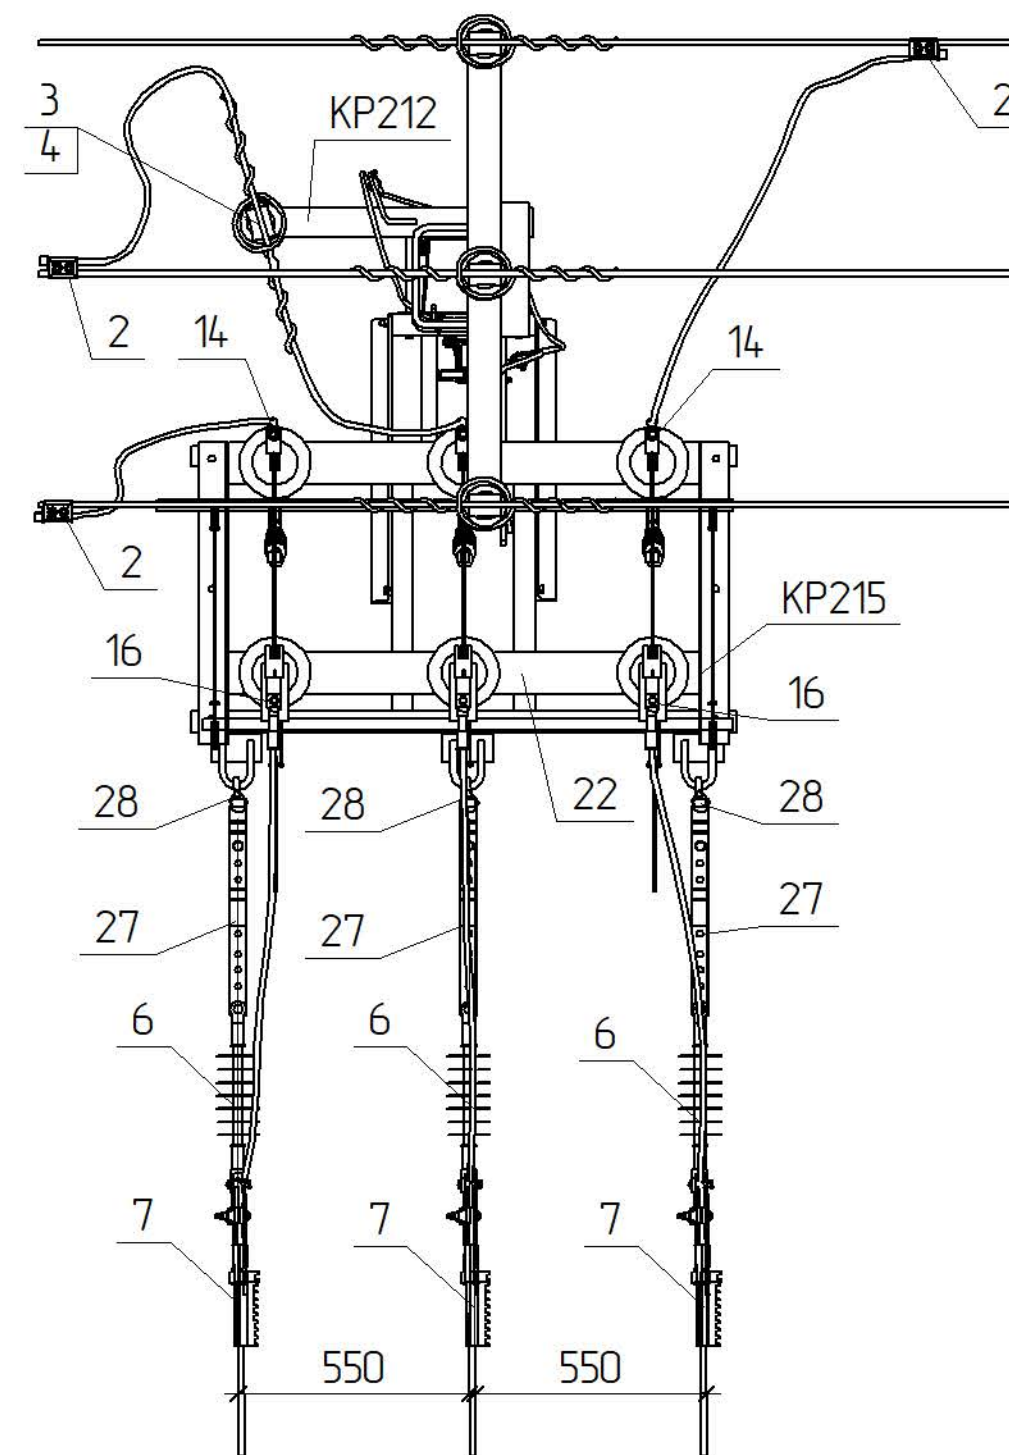

*1 Тип арматури залежить від перерізу проводу магістралі (див 3.17/В0)
 *2 Тип стрижневих ізоляторів залежить від ступеня забруднення атмосфери в місці де проектується лінія (див. ПУЕ п.п. 19.44-19.52)

Прив'язаний

Зм.	Кільк.	Арк.	№ док.	Відп.	Дата
ГП			Журавльов		08.06
Н.контр.			Мельник		07.06
Перевір.			Меркоман		07.06
Розроб.			Іщук		06.06
Інв. №					


3.17/4-05

Улаштування відгалуження з
 встановленням роз'єднувача
 на проміжній опорі
 УВР.П20-1

Стадія	Аркуш	Аркушів
РП	1	2



НВП
 ТОВ „ЕНЕРГОЛІГА“

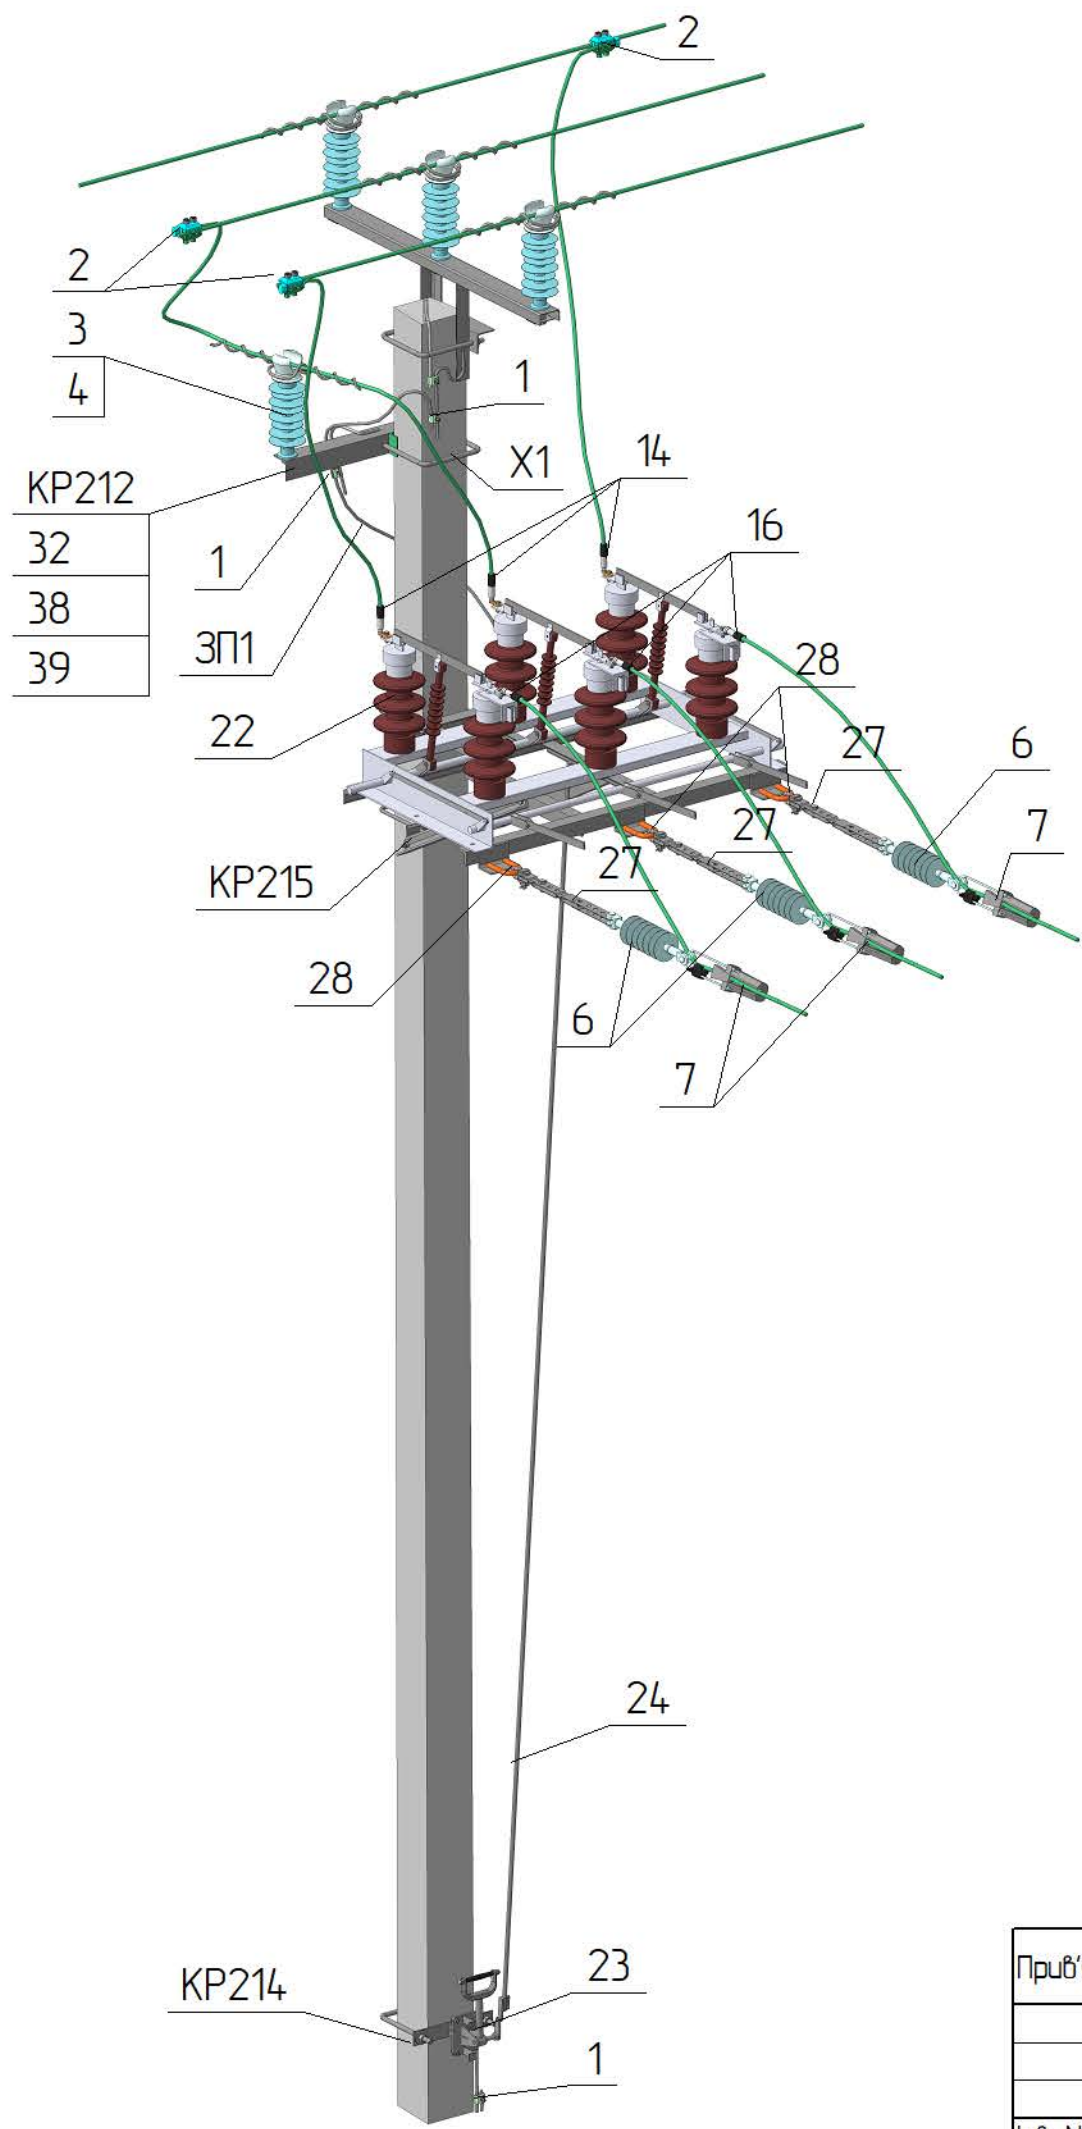

Креслення читати разом з кресленням 3.17/3-01.

Поз.	Позначення	Найменування	Кільк.	Маса од. кз	Примітка
Сталеві конструкції					
KP212	3.17/5-12	Кронштейн гарячецинкований KP212	1	4,06	
KP214	3.17/5-16	Кронштейн гарячецинкований KP214	1	3,32	
KP215	3.17/5-18	Кронштейн гарячецинкований KP215	1	23,65	
X1	180.2H/5-28	Хомут гарячецинкований X1	1	1,3	
ЗП1		φ 10, ДСТУ 4738:2007, L= 5 п.м.	1	3,1	
32	ДСТУ ГОСТ 7798:2008	Болт 24х35	1	0,14	
38	ГОСТ 11371-78	Шайба 24	1	0,02	
39	ГОСТ 6402-70	Шайба пружинна 24	1	0,02	
Всього на опорі, кз					
Лінійна арматура					
1	SICAME	Затискач плашковий PGA 101	6	0,055	
2	SICAME	Затискач прокалюючий TTDC AT 45401 FD	3	0,4	
3 *1	SICAME	В'язка діелектрична PLDT2 CR (20 кВ)	1	0,18	50-70 мм²
		В'язка діелектрична PLDT3 CR (20 кВ)		0,185	95-120 мм²
4 *2	SICAME	Ізолятор стрижневий PSI24RD (Lcr=760 mm)	1	2,5	1-4 район за СЗ
		Ізолятор стрижневий PSI24RD (Lcr=850 mm)		3,43	5 район за СЗ
6	SICAME	Ізолятор натяжний PSI24CC	3	1,7	
7 *1	SICAME	Затискач натяжний PA2870 P	3	0,54	50-70 мм²
		Затискач натяжний PA28120 P		0,82	95-120 мм²
14	SICAME	Затискач апаратний кутовий QAU___G28	3	0,15	
16	SICAME	Затискач апаратний CNA___G28	3	0,15	Алюм
		Затискач апаратний CNA___G28		0,16	Мідь
22	SICAME	Роз'єднувач ZSE9952	1	20,0	
23	SICAME	Привід 2AS8136	1	3,0	
24	SICAME	Вал приводу 2AS9989	1	10,3	
27	ТУ У 34.00130441-005-95	Проміжна ланка ПРП-7-1	3	2,08	
28	ТУ У 34.00130441-005-95	Скоба СК-7-1А	3	0,38	

Зам. інв. №	
Підпис і дата	
Інв. № ориг.	

Прив'язаний

Інв. №									
Зм.	Кільк.	Арк.	№ док.	Підпис	Дата				

3.17/4-05