



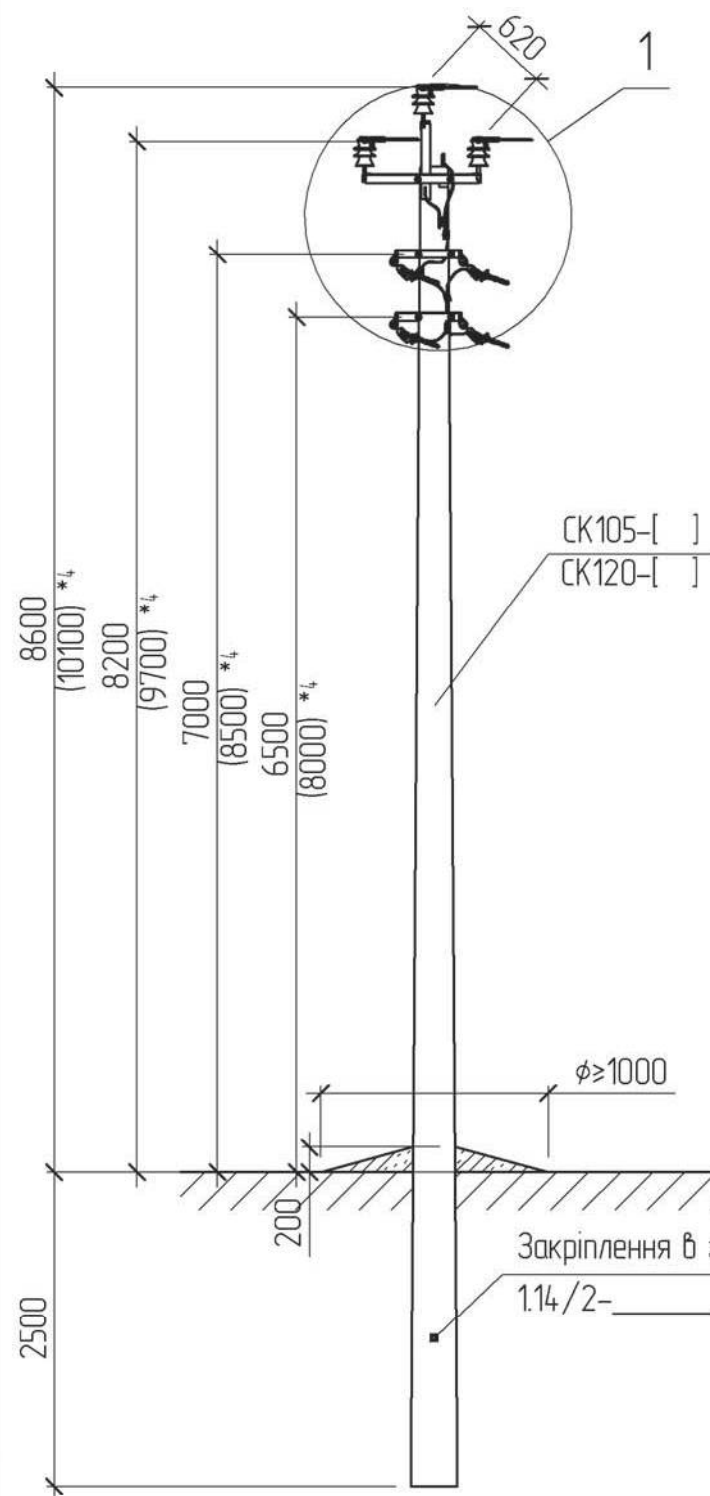




Схема встановлення опори

Магістраль П/ІЗ



Магістраль П/ІІ

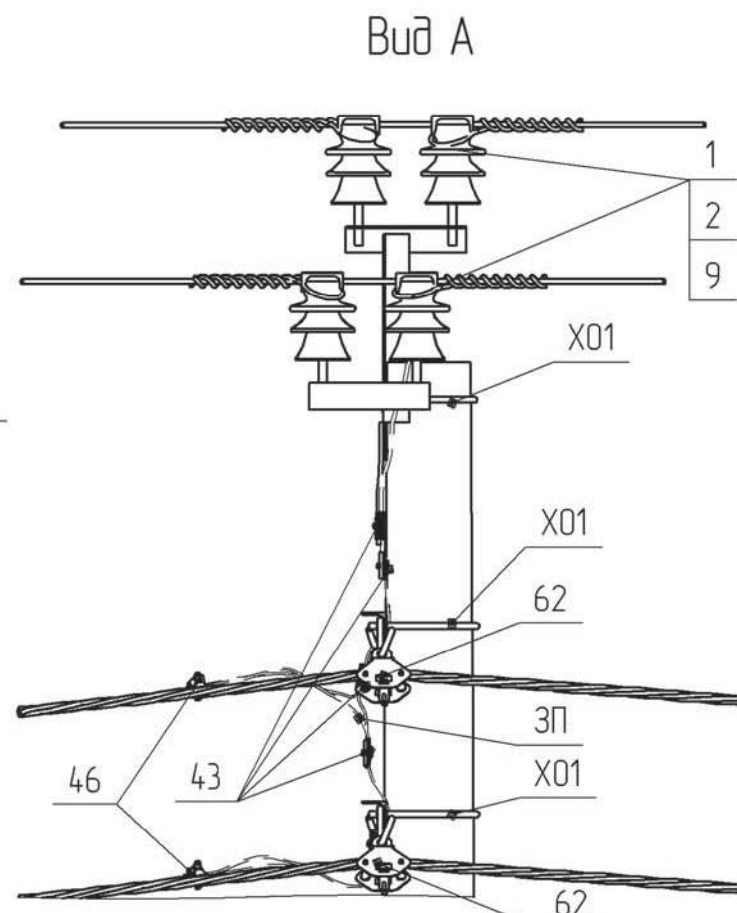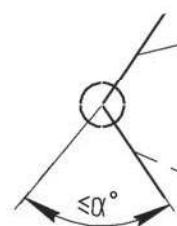


КП10/0,38-1/0(2xCK105-[])-2
КП10/0,38-1/0(2xCK120-[])-2

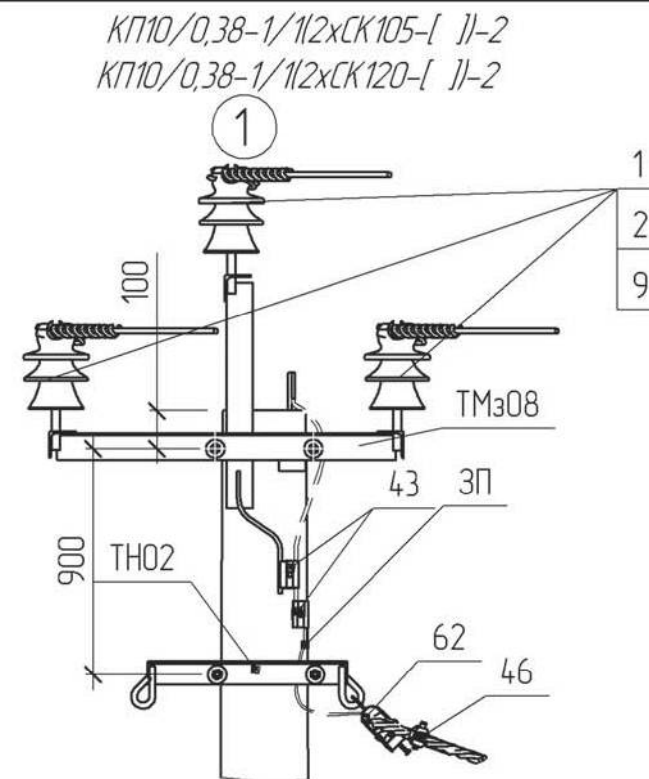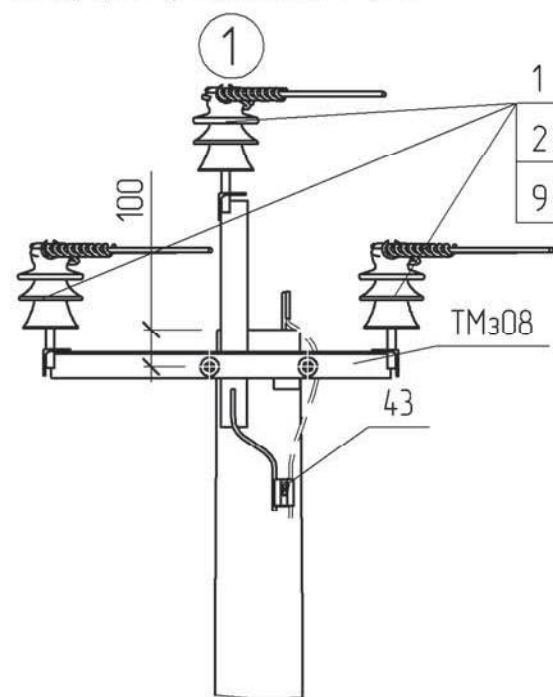

КП10/0,38-1/3(2xCK105-[])-2
КП10/0,38-1/3(2xCK120-[])-2

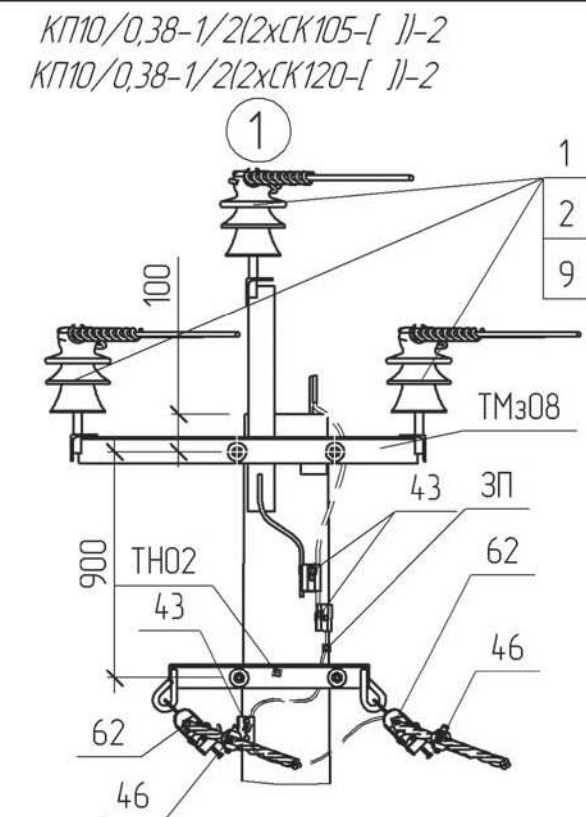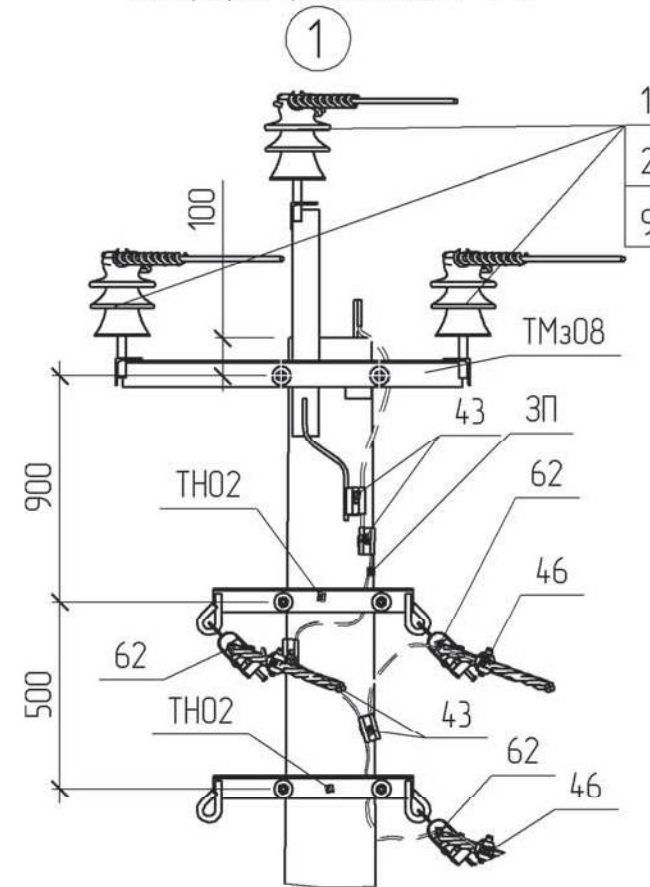

КП10/0,38-1/4(2xCK105-[])-2
КП10/0,38-1/4(2xCK120-[])-2

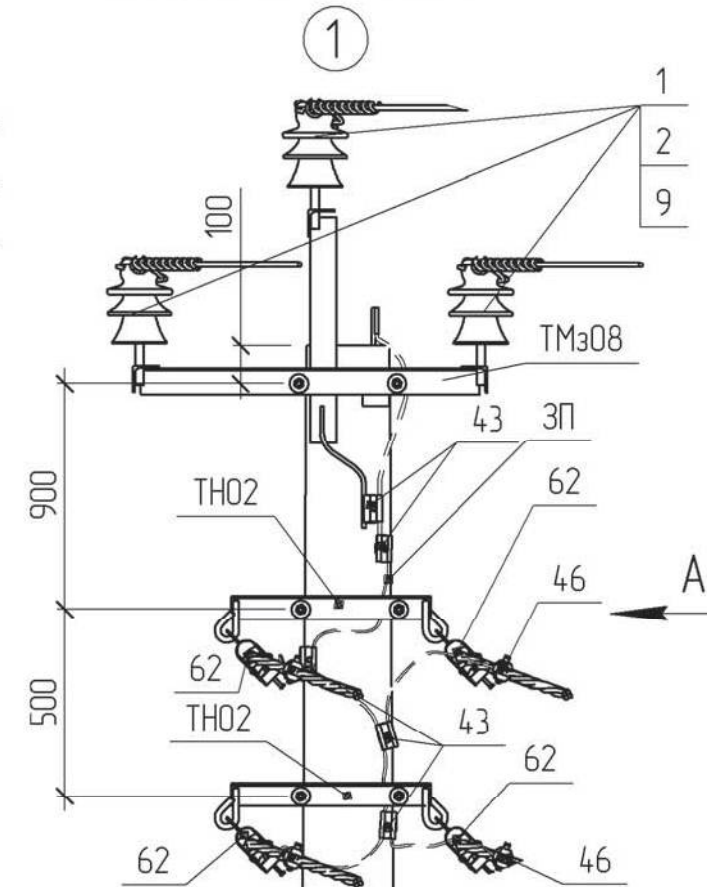

1.14/3-11

Прив'язаний

Зм.	Кільк.	Арк.	№ док.	Підпис	Дата
ГІП			Журавльов		29.08
Н.контр.			Блінов		01.09
Перевір.			Меркоман		29.08
Розроб.			Іщук		27.08

Кутава проміжна опора
КП10/0,38-1/[](1xCK105-[])-2
КП10/0,38-1/[](1xCK120-[])-2

Стадія	Аркцш	Аркцшів
РП	1	2
НВП ТОВ „ЕНЕРГОЛІГА“		

*1 Тип арматури залежить від перерізу проводу магістралі (див 1.14/7)
*4 Значення у дужках наведені для опори зі стояком СК120-[]



Інв. № ориз.		Підпис і дата		Зам. інв. №		Технічний паспорт на лінійні опори												Примітка								
Тип опору						КП10/0,38-1/[](1хСК105-...)-2		КП10/0,38-1/[](1хСК120-...)-2		Поз.	Позначення				Найменування				Без лінії 0,38 кВ	Кількість кіл П/Л 0,38 кВ				Маса од. кз		
Макси-мальне тягіння П/Л 6-10кВ, кН	Макси-мальне тягіння П/Л 0,38кВ, кН	Кількість кіл П/Л 0,38кВ	Кут повороту α, град.	Марка стояка	Кут повороту α, град.	Марка стояка	1	2	3											4						
2	2	0	45	СК105-8	45	СК120-10	СК105-[]	ТУ.У.В2.6.0249543-35-95	Стойак СК105-[]	1	1	1	1	1	1580											
		1	30	СК105-8	35	СК120-10	СК120-[]	ТУ.У.В2.6.0249543-35-95	Стойак СК120-[]																	
		2	3	45	СК105-10	45	СК120-12	Залізобетонні елементи:																		
				25	СК105-8	30	СК120-10	ТН02	1.14/6-08	Траверса ТН02		1	1	2	2	3.72										
				40	СК105-10	40	СК120-12	ТМз08	180.2н./5-26	Траверса ТМз08	1	1	1	1	1	18.39										
			4	45	СК105-12	45	СК120-15	Х01	180.2н/5-29	Хомут Х01	1	2	2	3	3	1.3										
				25	СК105-8	25	СК120-10	ЗП	ГОСТ839-80	Провід А16, L=0.5 п.м.		2	3	6	7	0.03										
				35	СК105-10	35	СК120-12																			
		4	45	45	СК105-12	45	СК120-15	Всього на опорі, кг																		
				20	СК105-8	20	СК120-10	Лінійна арматура:																		
				30	СК105-10	30	СК120-12	1	ТУ У 26.2-00214652-003:2010	Ізолятор ШФ-20Г1	6	6	6	6	6	3.8										
		4	2	0	40	СК105-12	40	СК120-15	2	ТУ 35-2036-90	Каблчак К-6	6	6	6	6	6	0.03									
					25	СК105-8	20	СК120-10	9 *1	SICAME	В'язка одностороння діелектрична PLDT2	6	6	6	6	6	0.13	50-70 мм²								
				35	СК105-10	25	СК120-12	В'язка одностороння діелектрична PLDT3			0.16						95-120 мм²									
				1	30	СК105-12	35	СК120-15	43	SICAME	Затискач плашковий PGA 101	1	2	3	4	5	0.055									
					2	15	СК105-8	15	СК120-10	46 *1	SICAME	Затискач для повторних заземлень TND 151		1	2	3	4	0.11	25-95 мм²							
20	СК105-10					20	СК120-12	Затискач для повторних заземлень TND 241	0.17			120 мм²														
30	СК105-12					30	СК120-15	62	SICAME			Затискач підтримуючий кутовий GP2Q							1	2	3	4	1.11			
4	4			0	20	СК105-8	20	СК120-10																		
					30	СК105-10	30	СК120-12	Додаткове обладнання																	
				1	15	СК105-8	15	СК120-10																		
		20	СК105-10		20	СК120-12																				
		30	СК105-12		30	СК120-15																				
		2	10	СК105-8	10	СК120-10									1.14/3-11						Арк.					
			15	СК105-10	15	СК120-12															Зм.	Кільк.	Арк.	№ док.	Підпис	Дата
			25	СК105-12	25	СК120-15																				