



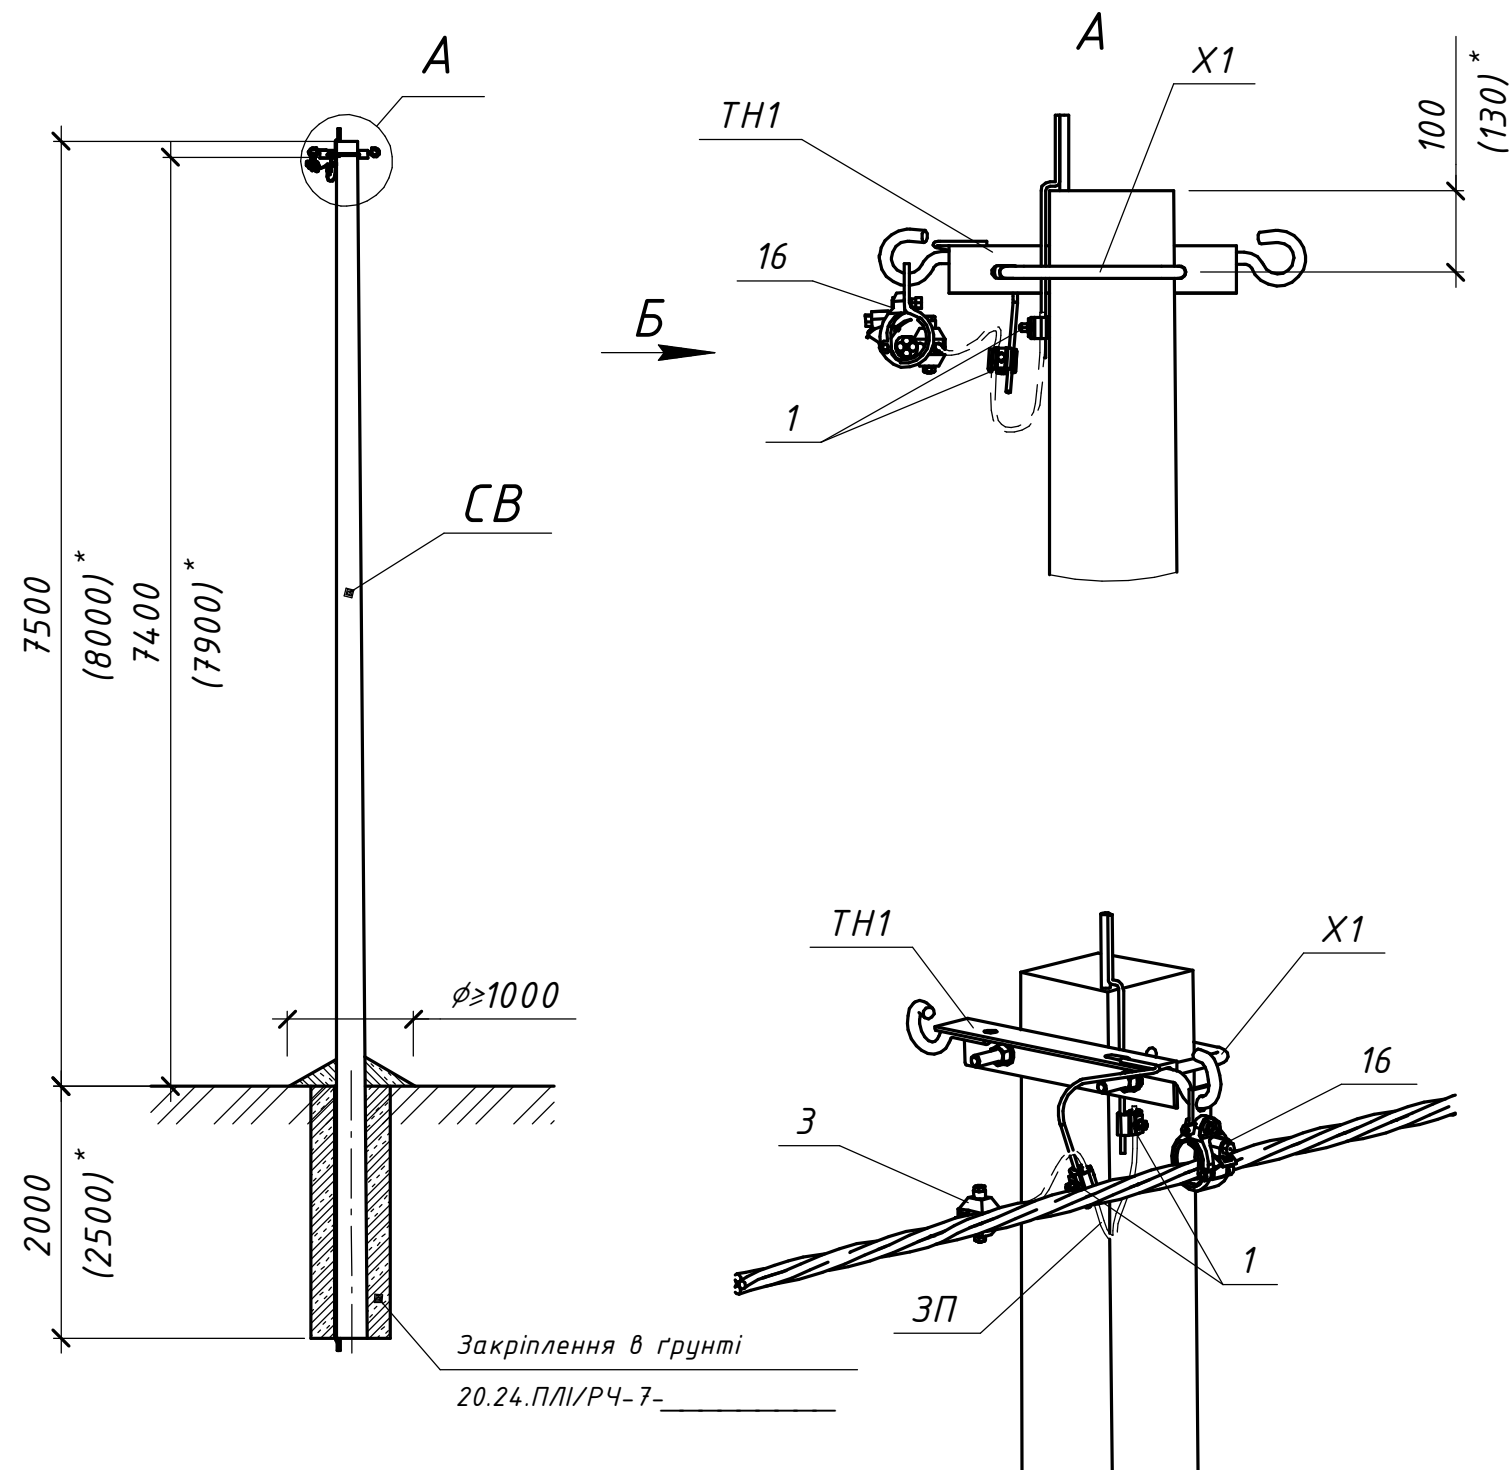


Схема встановлення опори

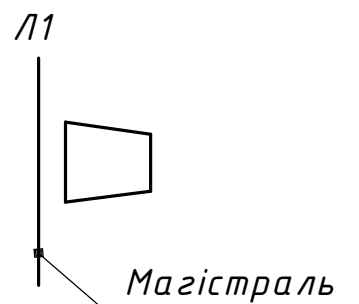

* Значення у дужках наведені для опори зі стояком СВ-105

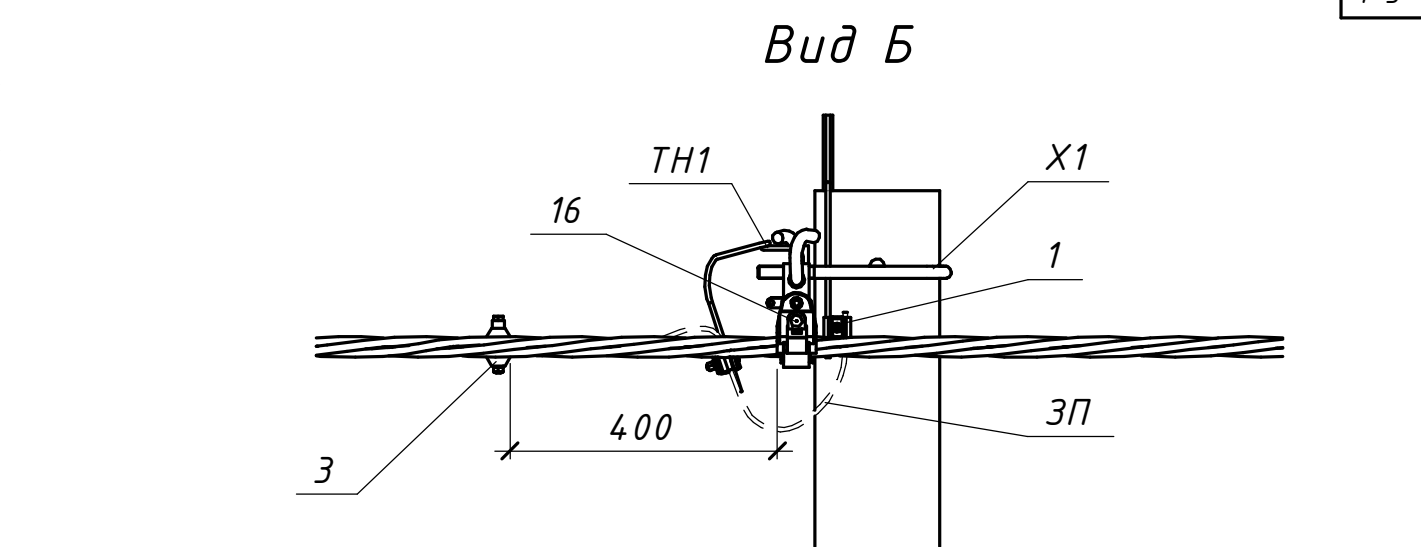

- 1) Тип стояка для проміжної опори залежить від довжини прогону та обирається по таблицям вітрових та габаритних прогонів (див. 20.24.ПЛІ/ПЗ). При проектуванні для поз. СВ треба залишити обраний тип стояка, інші викреслити.
- 2) Поз. З встановлюється для повторного заземлення PEN провідника на опорах, які мають заземлюючі пристрої (див. п.п. 2.4.40 ПУЕ:2014)
- 3) Для поз. З та 16 остаточний вибір типу затискача залежить від перерізу проводу. При проектуванні треба залишити необхідний тип затискача, а інший викреслити.
- 4) Проектом передбачене використання підтримуючого затискача поз. 16 з функцією механічного запобіжника проміжної опори.

Поз.	Позначення (Виробник)	Найменування	Кільк.	Маса од. кг	Примітка
		Залізобетонні елементи:			
СВ	ТУ У В.2.6-00113997.003-94	Стояк СВ95-3	1	900	
		Стояк СВ105-5		1180	
		Сталеві конструкції:			
ТН1	20.24.ПЛІ/КМ-03	Траверса ТН1	1	2,92	
Х1	20.24.ПЛІ/КМ-06	Хомут Х1	1	1,3	
ЗП	ГОСТ839-80	Провід А16	1	0,62	м.п.
	Всього на опорі, кг				
		Лінійна арматура:			
1	PGA 101 (SICAME)	Затискач плашковий	2	0,055	
3	TND 151 (SICAME)	Затискач для повторних заземлень	1	0,18	25-95 мм ²
	TND 241 (SICAME)			0,22	120 мм ²
16	PSP 120 (SICAME)	Затискач підтримуючий магістральний	1	0,2	25-70 мм ²
	PSP 122 (SICAME)			0,255	95-120 мм ²

20.24.ПЛІ/1-01					
Повітряні лінії напругою 0,4 кВ					
з самоутримними ізольованими проводами					
Будівельні рішення опор ПЛІ-0,4 кВ на траверсах (на базі стояків СВ 95-3 та СВ 105-5)					
Проміжна одноколова опора ПІ(1хСВ95-3)-1м ПІ(1хСВ105-5)-1м			Стадія	Аркуш	Аркушів
			Р	-	1
ТОВ "ЕНЕРГОЛІГА" Київ 2024					

Прив'язаний					
Розробив		Ястреба	Підпис	Дата	
Перевірів		Воєвода	Підпис	Дата	
Н.контр.		Велешук	Підпис	Дата	
Інв. №		ГІП	Корсак	Підпис	Дата