
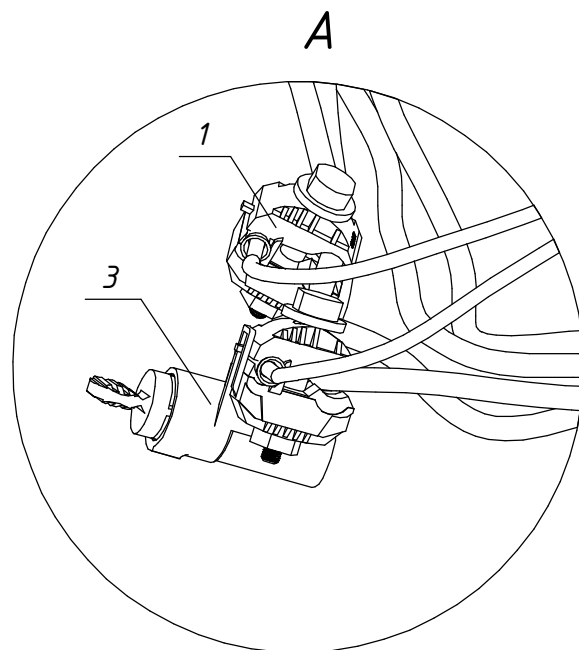
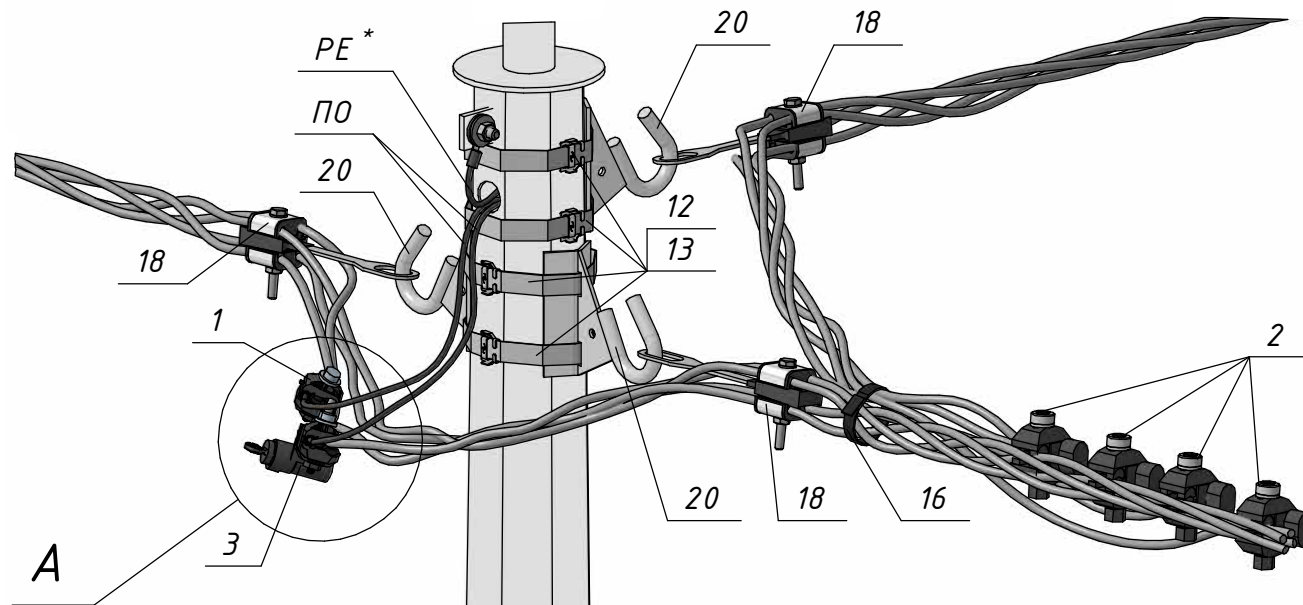


Погоджено:		Зам. інв. №	Підпис і дата	Інв. № орг.

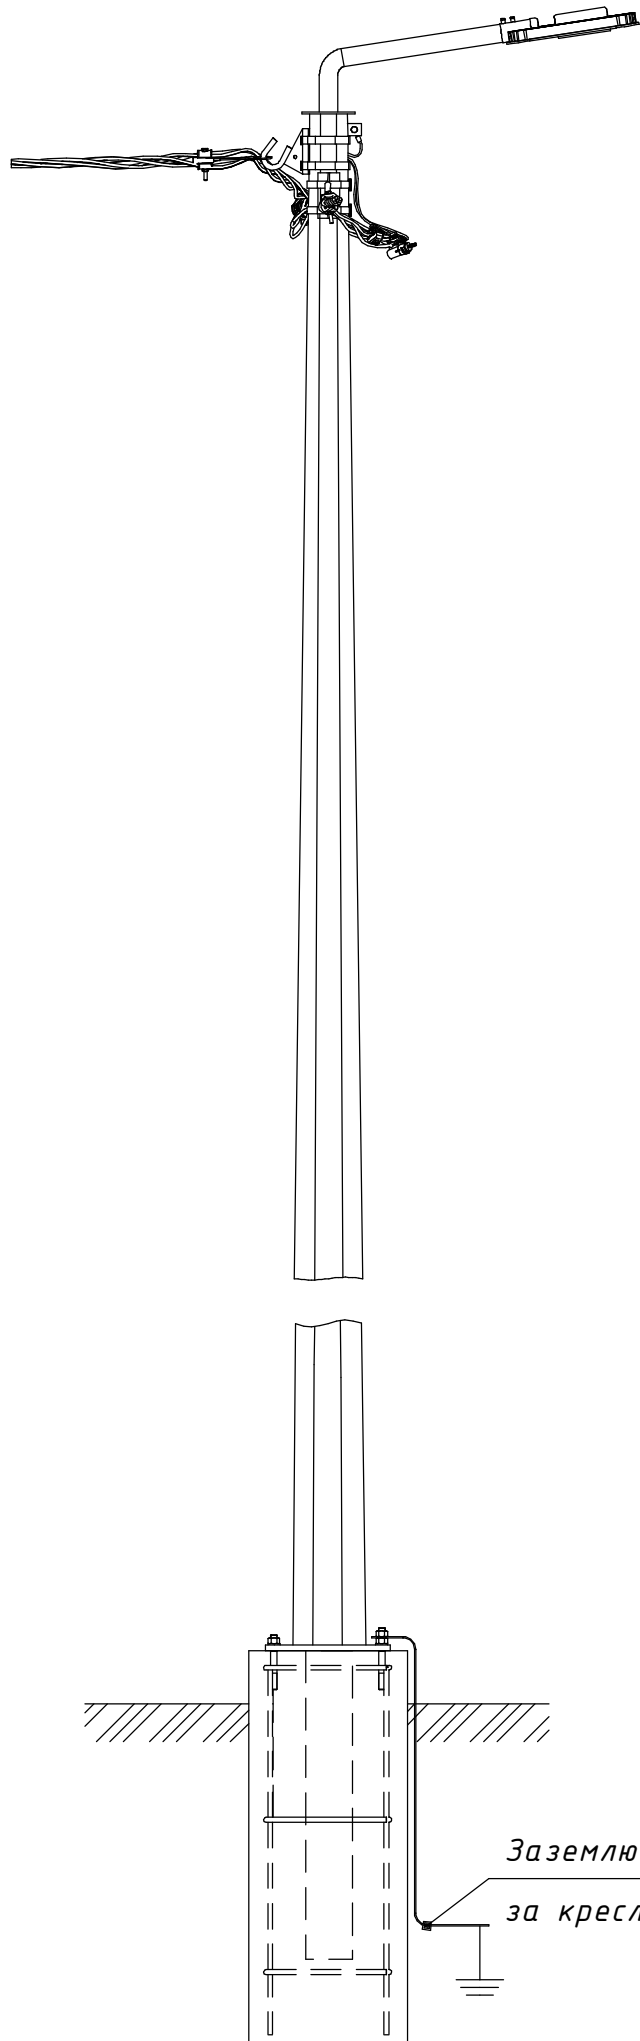

* - для світильників Класу I

Прив'язаний			
Інв. №			

Поз.	Позначення (Виробник)	Найменування	Кільк.	Маса од. кг	Примітка
		Обладнання та матеріали:			
ПО	OLFLEX TRAIN 331 1x1,5	Провід освітлення УФ-стійкий	☐	0,022	м.п.
РЕ *	ПВ-3 1x1,5 жовто-зелений	Провід заземлення	☐	0,02	м.п.
		Сталеві конструкції:			
12	IF 207 (SICAME)	Бандажна стрічка	6	0,116	м.п.
13	CF 20 (SICAME)	Скріпа	4	0,01	
20	GIF 14 (SICAME)	Гак бандажний	3	0,45	
		Лінійна арматура:			
1	TTD EP (SICAME)	Відгалужувальний затискач	1	0,032	
2	TTD 021 (SICAME)	Відгалужувальний затискач	4	0,043	16-35 мм ²
3	TTD PF (SICAME)	Відгалужувальний затискач			
		із запобіжником	1	0,19	
16	CCD 9-62 (SICAME)	Стяжний ремінець	1	0,005	
18	GUKp4 (SICAME)	Натяжний затискач	3	0,2	4x25 мм ²
	GUKp2 (SICAME)	Натяжний затискач		0,17	2x25 мм ²
		18.21.ЛО/1-21			
		Зовнішнє освітлення. Типові вузли приєднання світильників			
		Арх. №18.21.ЛО			
Зм.	Кільк.	Арк.	№док.	Підпис	Дата
Розробив	Ковальчук				10.23
Перевірів	Ястреба				10.23
Н.контр.	Мишко				10.23
		Приєднання світильників		Стадія	Аркцш
		до повітряних ліній		Р	Аркцшів
				1	1
		Відгалужувально-анкерне приєднання		ТОВ "ЕНЕРГОЛІГА"	
		ВАО-3		Київ 2023	
		переріз 25 мм ²			
ГІП	Меркотан				