


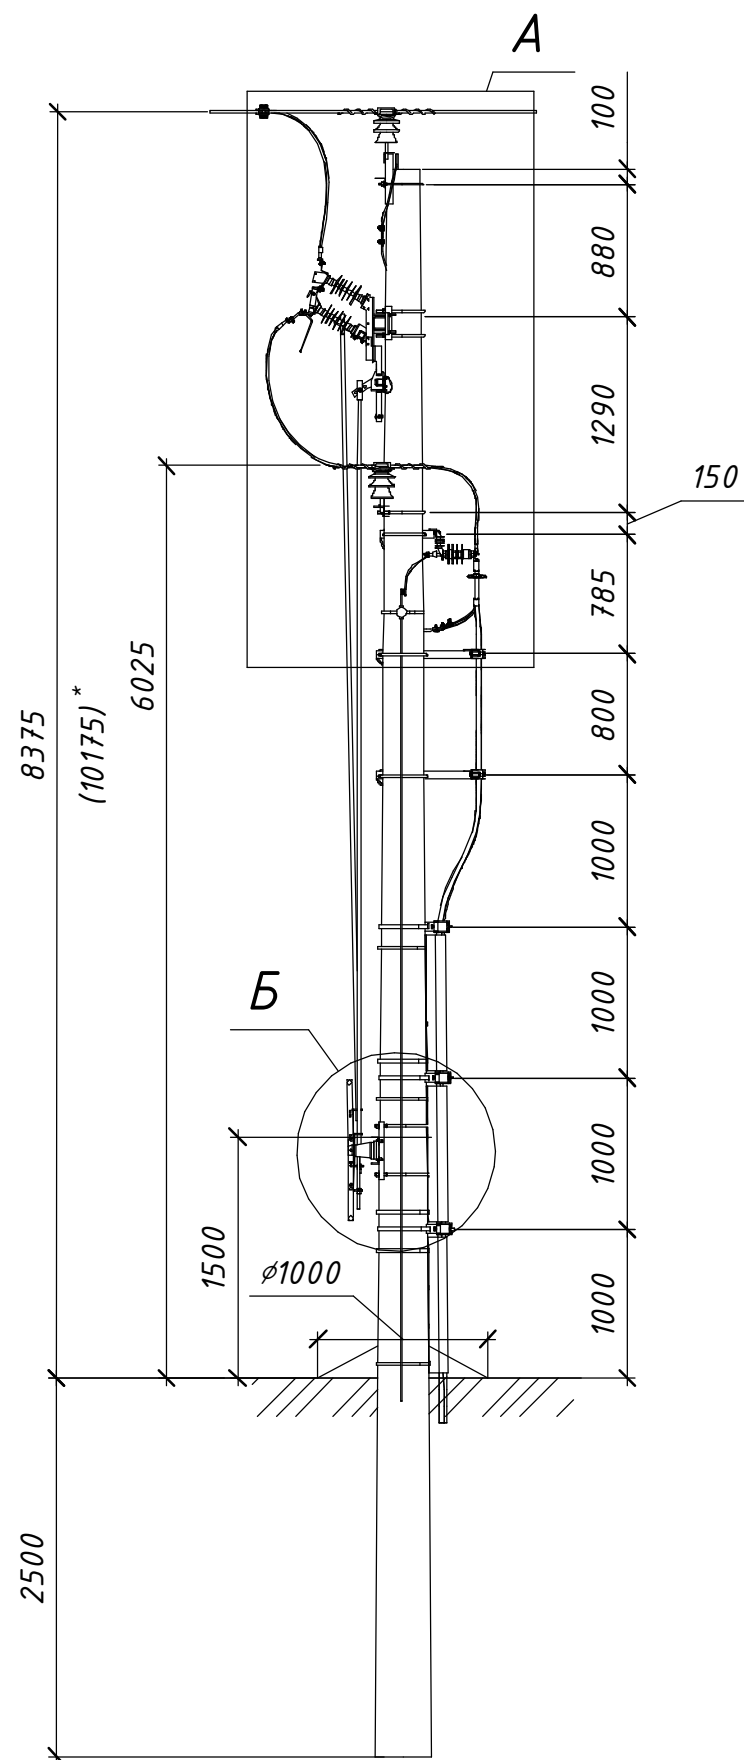




Схема восстановления опоры





* Значення у дужках наведені для опори зі стояком СК120

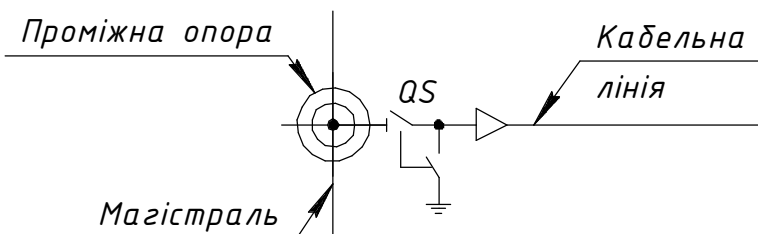

*Розімкнуте положення
та підключені заземлюючі ножі*

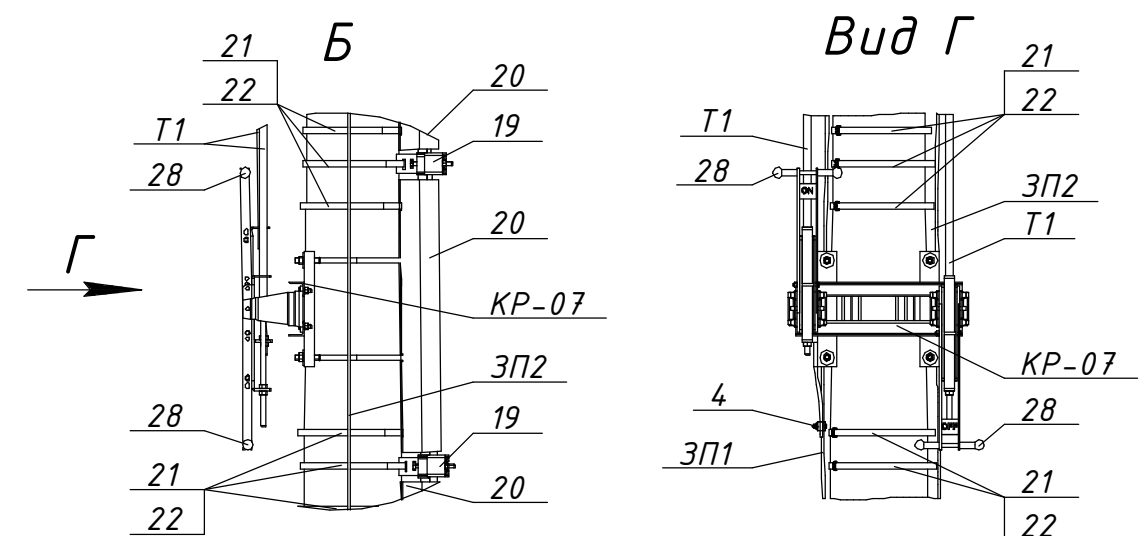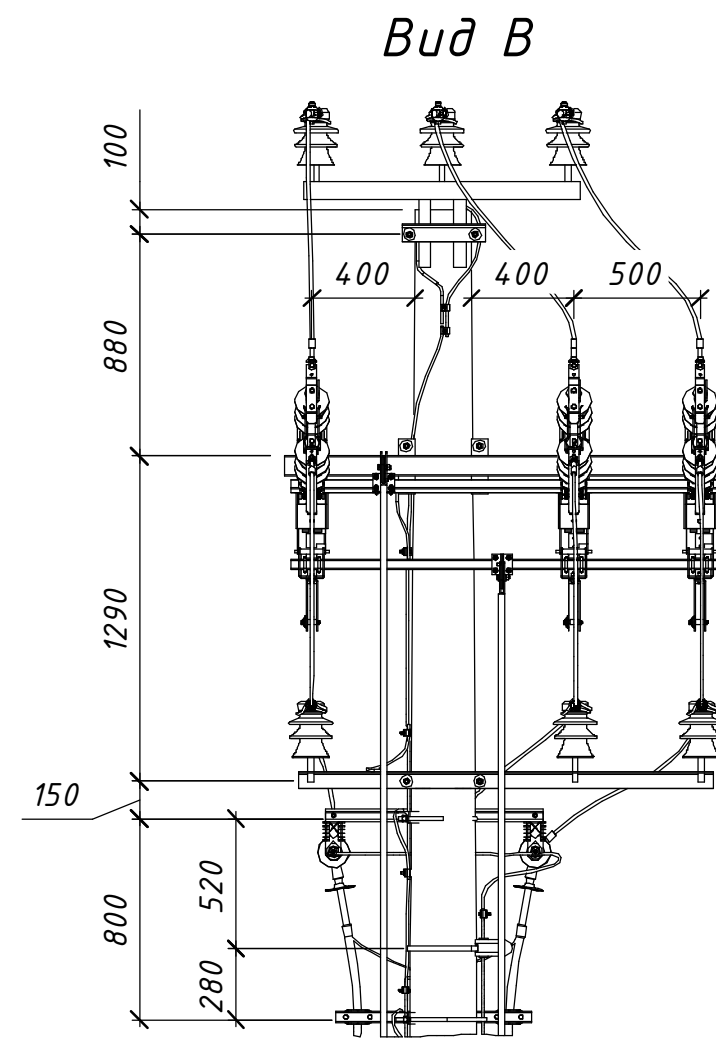

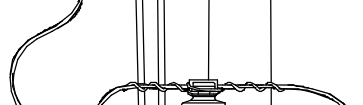							21.22.А/2-27		
							Встановлення роз'єднувачів рублячого типу на опорах ЛЕП 10 кВ		
							Арх. №21.22.А		
	Зм.	Кільк.	Арк.	№док.	Підпис	Дата			
Прив'язаний		Розробив		Ковальчук	06.22	Типові вузли встановлення роз'єднувачів на опорах ПЛЗ 10 кВ	Стадія	Аркцш	Аркцшів
		Перевірів		Ястреба	06.22		Р	1	2
		Н.контр.		Мишко	06.22				
						Кабельне відгалуження. Вузол ПРМз-2(1хСК). Встановлення роз'єднувача та кабельної муфти на проміжній опорі		ТОВ "ЕНЕРГОЛІГА" Київ 2022	
Інв. №		ГІП		Меркотан	06.22				

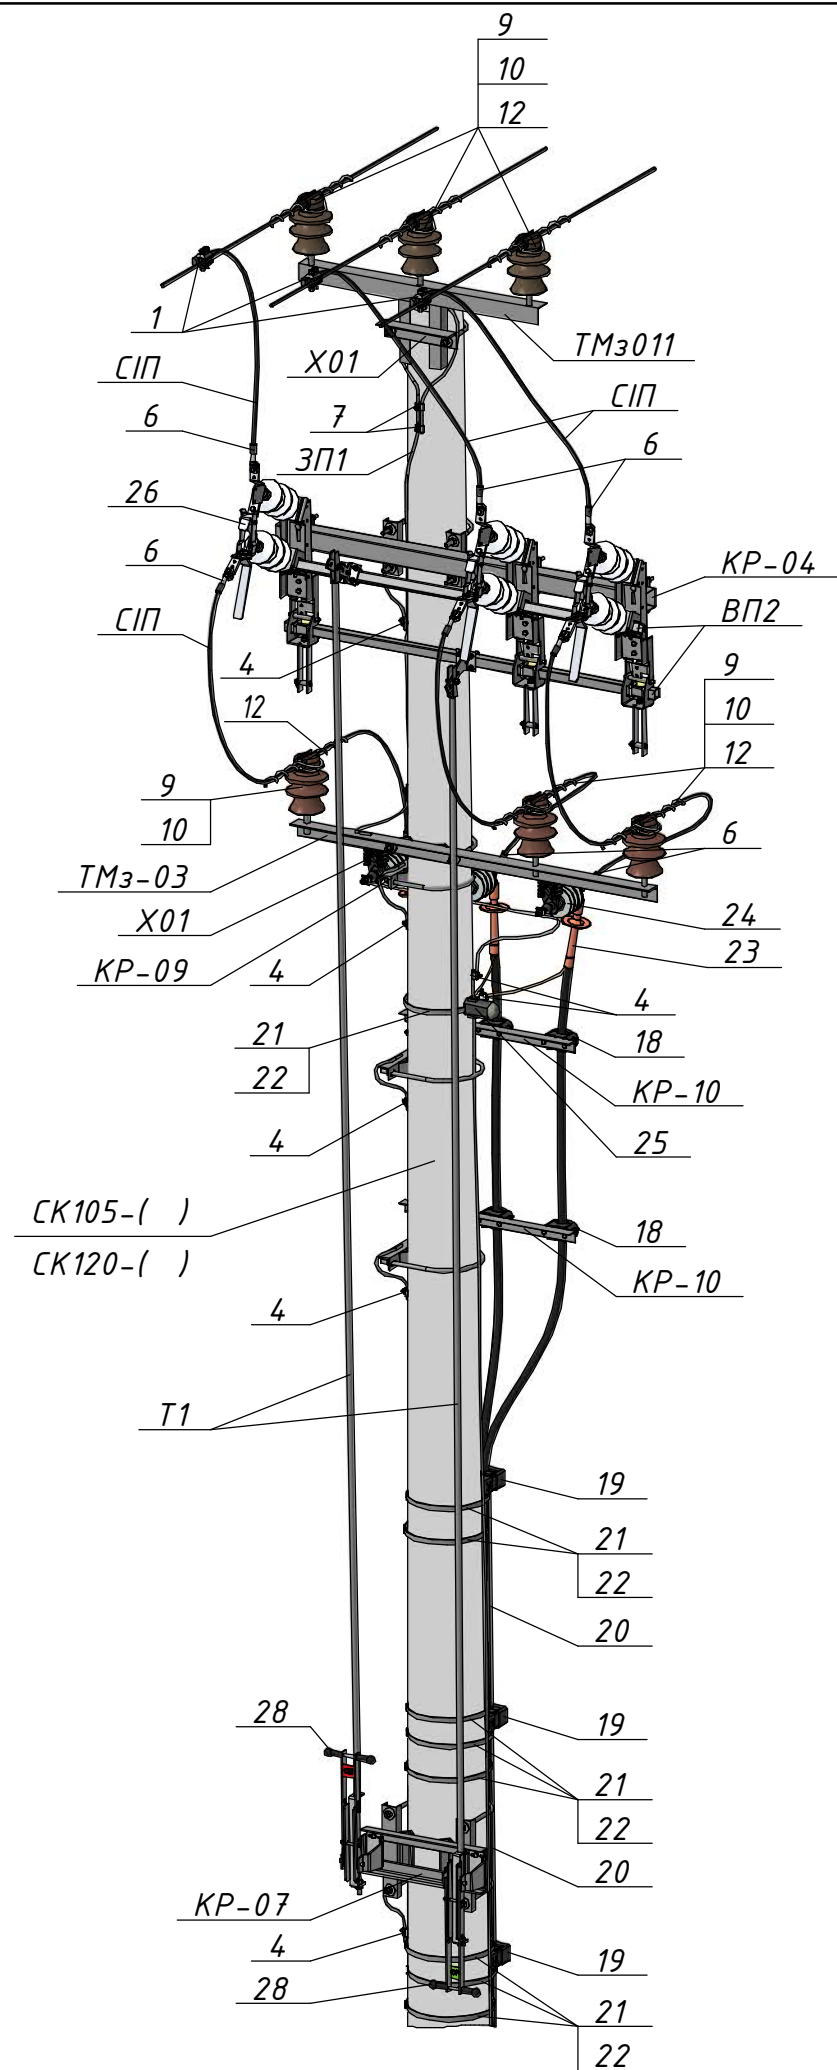

Поз.	Позначення (Виробник)	Найменування	Кільк.	Маса од., кг.	Примітка
Залізобетонні елементи:					
СК105-()		Стояк СК105-()	2	1580	
СК120-()		Стояк СК120-()		1800	
Сталеві конструкції:					
ТМз011	180.2н/5-14	Траверса ТМз011	1	11,05	
Х01	180.2н/5-29	Хомут Х01	2	1,3	
КР-04	20.22.А/КМ-04	Кронштейн КР-04	1	22,46	
КР-07	20.22.А/КМ-07	Кронштейн КР-07	1	12,08	
КР-09	20.22.А/КМ-09	Кронштейн КР-09	1	8,4	
КР-10	20.22.А/КМ-10	Кронштейн КР-10	1	6,75	
ТМз-03	20.22.А/КМ-13	Кронштейн ТМз-03	1	13,16	
Т1	20.22.А/КМ-15	Тяга приводу Т1	2	□	5,2 м.
ВП2	20.22.А/КМ-16	Вал приводу ВП2	2	6,17	
ЗП1		Заземлювальний дріт Ø10	15	0,62	м.п.
ЗП2		Заземлювальний дріт Ø10	10	0,62	м.п.
Лінійна арматура:					
1	TTDC 28401 (SICAME)	Відгалужувальний затискач	3	0,39	50-120 мм ²
4	PGA 101 (SICAME)	Затискач плашковий	13	0,06	
6	CNA ____ G 28 (SICAME)	Наконечник	9	0,19	
9	ШФ-20Г1	Ізолятор стрижневий	6	3,8	
10	К6	Ковпачок	6	0,03	
12	PLDT 2 R (SICAME)	Спіральна в'язка	6	0,18	35-70 мм ²
	PTDT 3 R (SICAME)	для верхнього кріплення проводу		0,185	95-120 мм ²
Обладнання та матеріали:					
18	BS 30-58 M (SICAME)	Кабельний хомут	6	0,51	
19	KP 29-41 MB (SICAME)	Кабельний хомут	3	1,39	
20	GPC 120-120 (SICAME)	Захисна накладка для кабелю	1	2,75	L=2750 мм
21	IF 207 (SICAME)	Бандажна стрічка	10	0,116	м.п.
22	CF 20 (SICAME)	Скріпа	10	0,01	
23	E3UETH 12 25-95 CM (SICAME)	Комплект трьох кінцевих термоусаджувальних муфт зовнішнього встановлення для одножильних кабелів з полімерною ізоляцією з мідним д्रोшовим екраном	3	1,75	
	E3UETH 12 70-240 CM (SICAME)			1,85	
24	AZBD 152 (SICAME)	Обмежувач перенапруг класу DN	3	2	
25	MX 481 (SICAME)	Індикатор пошкодження ОПН	1	5,5	
26	GDS-24/630-EB (SICAME)	Роз'єднувач трьохполюсний з заземлюючими ножами	1	49	
28	HM1 (SICAME)	Ручний привод	2	5	
СПП		Провід СПП-3 1х	12	□	м.п.

						21.22.A/2-27	Арк.
Зм.	Кільк.	Арк.	№ док.	Підпис	Дата		2