
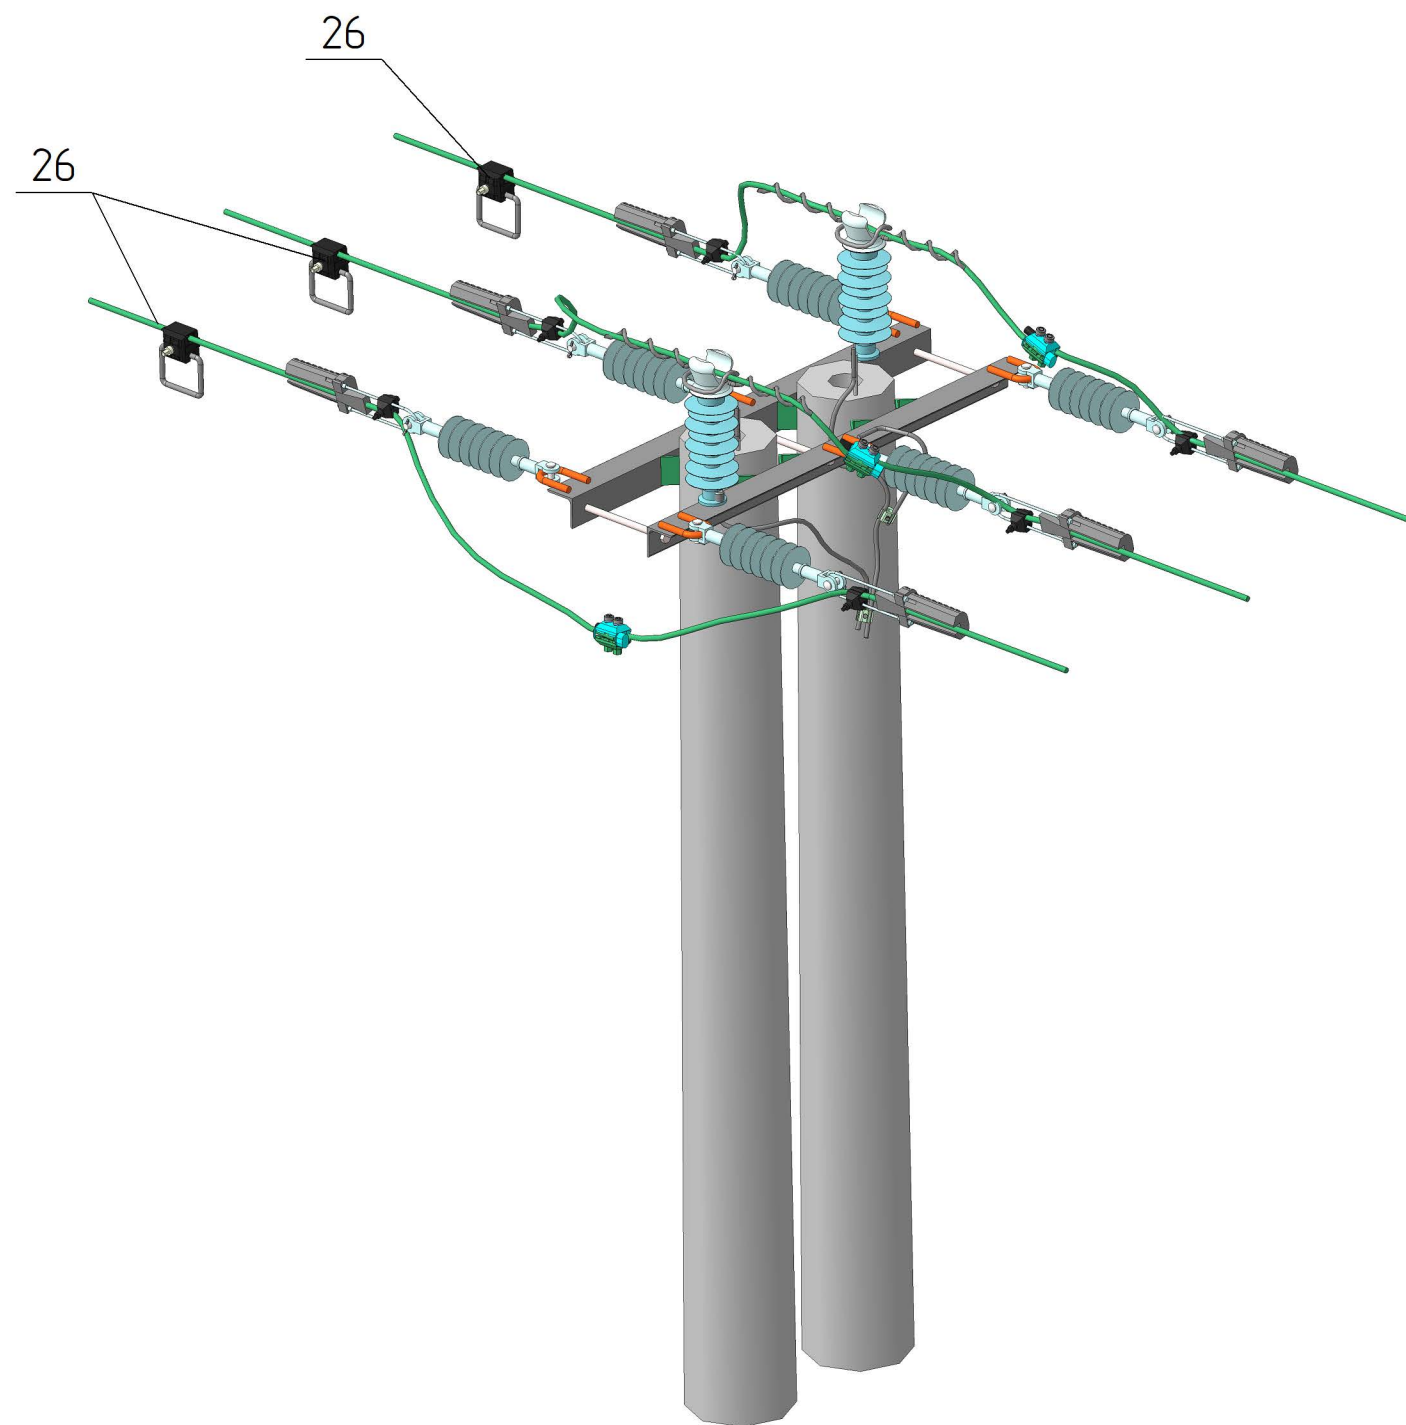
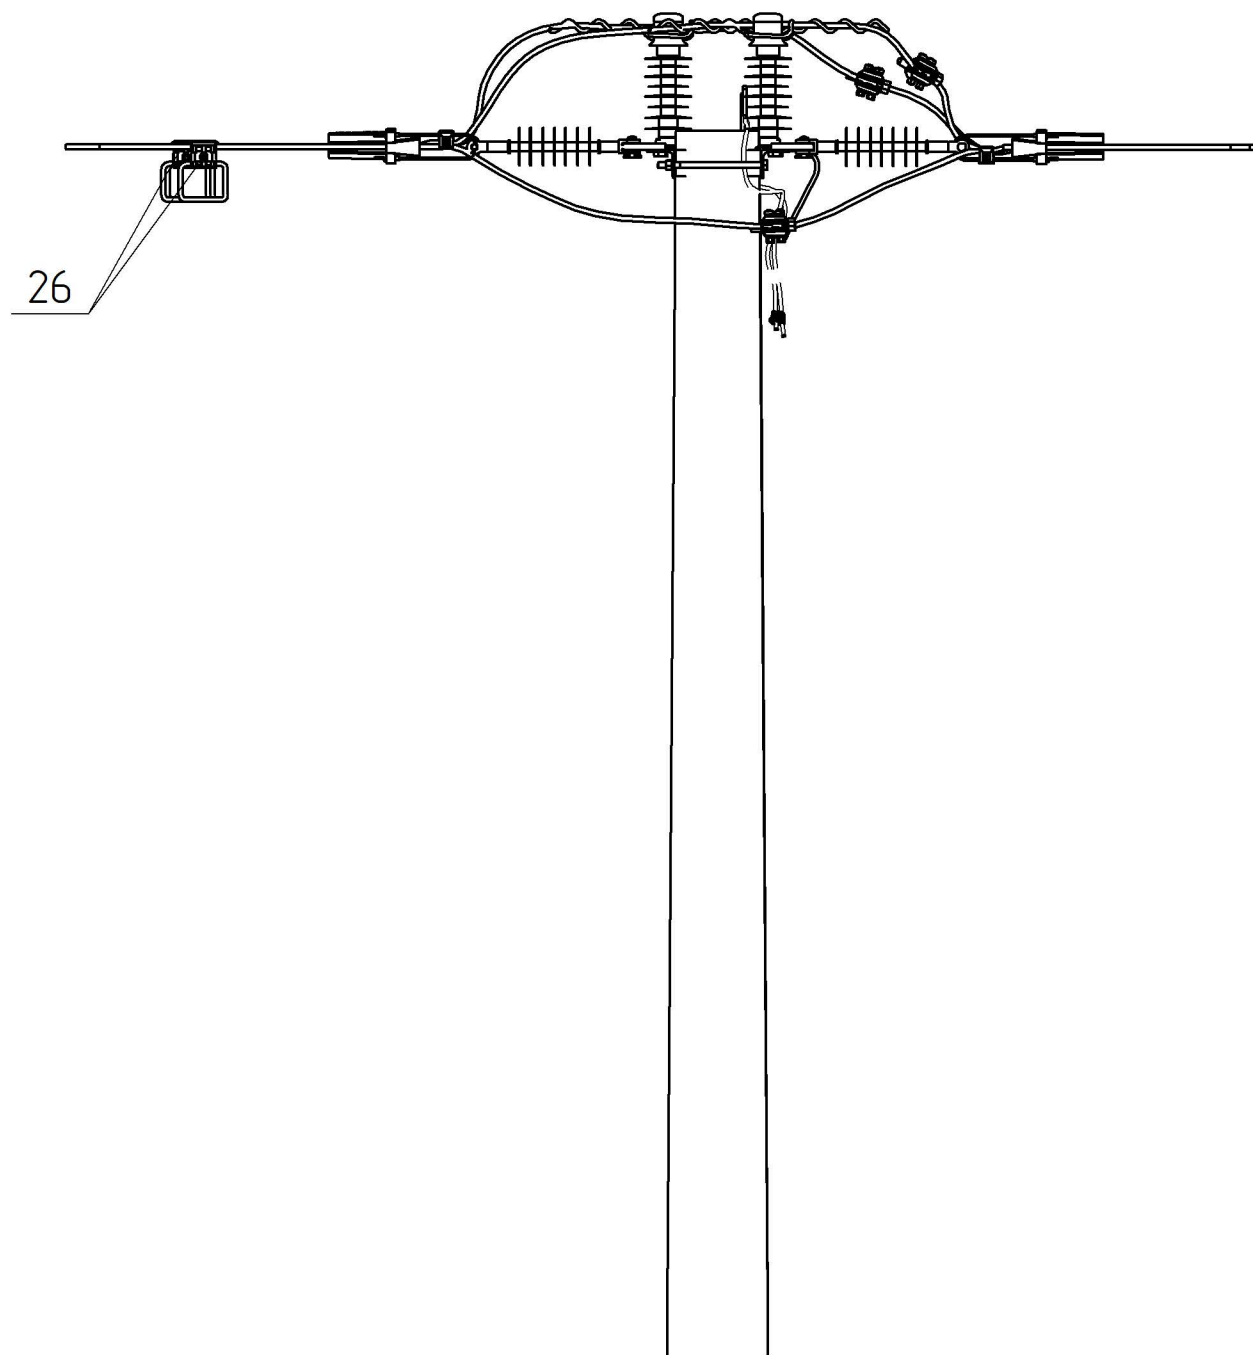
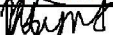


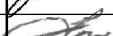

Інв. № ориг.	Підпис і дата	Зам. інв. №

Креслення розглядати разом з кресленням будівельного рішення опори розділ 3.17/3

Прив'язаний					
Зм.	Кільк.	Арк.	№ док.	Підпис	Дата
ГІП			Журавльов		08.06
Н.контр.			Мельник		07.06
Перевір.			Меркотан		07.06
Розроб.			Іщук		06.06
Інв. №					

Поз.		Позначення				Найменування	Кільк.	Маса од. кз	Примітка	
						Лінійна арматура:				
26		SICAME				Оперативний пристрій зі скобою TTDC45401FABI95	3	0,52		
						3.17/4-25				
Зм.		Кільк.	Арк.	№ док.	Відпис	Встановлення оперативного пристрою зі скобою TTDC 45401 FA BI 95		Стадія	Аркуш	Аркушів
ГІП		Журавльов			08.06			РП	1	1
Н.контр.		Мельник			07.06					
Перевір.		Меркотан			07.06				НВП ТОВ „ЕНЕРГО/ЛІГА“	
Розроб.		Іщук			06.06					