

Погоджено:


Зам. інв. №

Підпис і дата

Інв. № орг.

Несуча здатність, ґрунтів основ опор анкерно-кутового типу з плитами П-3и на стискання N, кН при заглибленні в ґрунті на 2,5 м.

Найменування ґрунтів	Види ґрунтів	Коефіцієнт пористості ґрунту "e"						
		0,45	0,55	0,65	0,75	0,85	0,95	1,05
Піски	Гравіюватий крупний	312	256	187	-	-	-	-
	Середньої крупності	260	234	187	-	-	-	-
	Мілкий	234	191	140	101	-	-	-
	Пилуватий	205	183	123	86	-	-	-
Супіски	0<I _L <0,25	205	172	151	123	-	-	-
	0,25<I _L <0,75	165	134	114	93	78	-	-
Суглинки	0<I _L <0,25	278	226	193	162	146	123	-
	0,25<I _L <0,50	207	181	156	129	103	87	-
	0,50<I _L <0,75	-	-	104	93	71	61	52
Глини	0<I _L <0,25	-	350	290	253	205	167	140
	0,25<I _L <0,50	-	-	217	186	175	134	109
	0,50<I _L <0,75	-	-	137	123	104	90	71

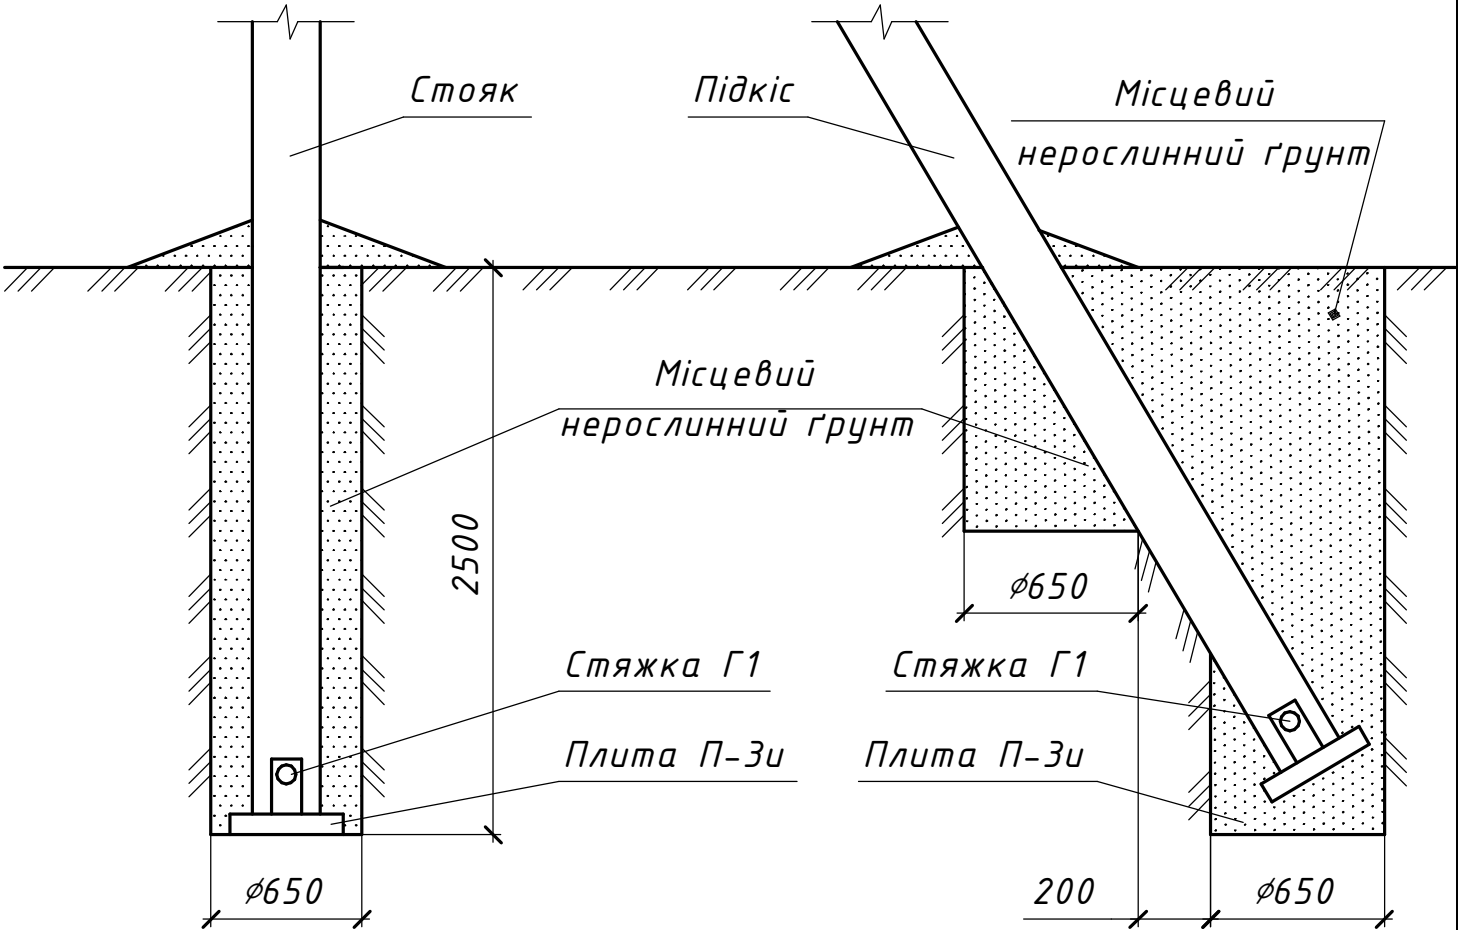

Об'єм виїнятого ґрунту - 3,2 (4,8) м³
Об'єм засипки пазах - 2,8 (3,2) м³
Значення в дужках для тристоякової опори

Марка поз.		Позначення				Найменування		Кільк.	Маса	Примітка
П-3и		3.407.1-143.7.6				Плита П-3и		2 (3)		
Г1		180.2н/5-27				Стяжка Г1		2 (3)		
						20.24.ПЛІ/РЧ-7-12				
						Повітряні лінії напругою 0,4 кВ				
						з самоутримними ізольованими проводами				
Зм.	Кільк.	Арк.	№ док.	Підпис	Дата	Закріплення опор у ґрунті		Стадія	Аркуш	Аркушів
Розробив		Ястреба			04.24			Р	-	1
Перевірів		Воєвода			04.24					
Н.контр.		Велещук			04.24					
						Закріплення ЗГ2х2,5НГ-2 ЗГ3х2,5НГ-2		 ТОВ "ЕНЕРГОЛІГА" Київ 2024		
ГІП		Корсак			04.24					