

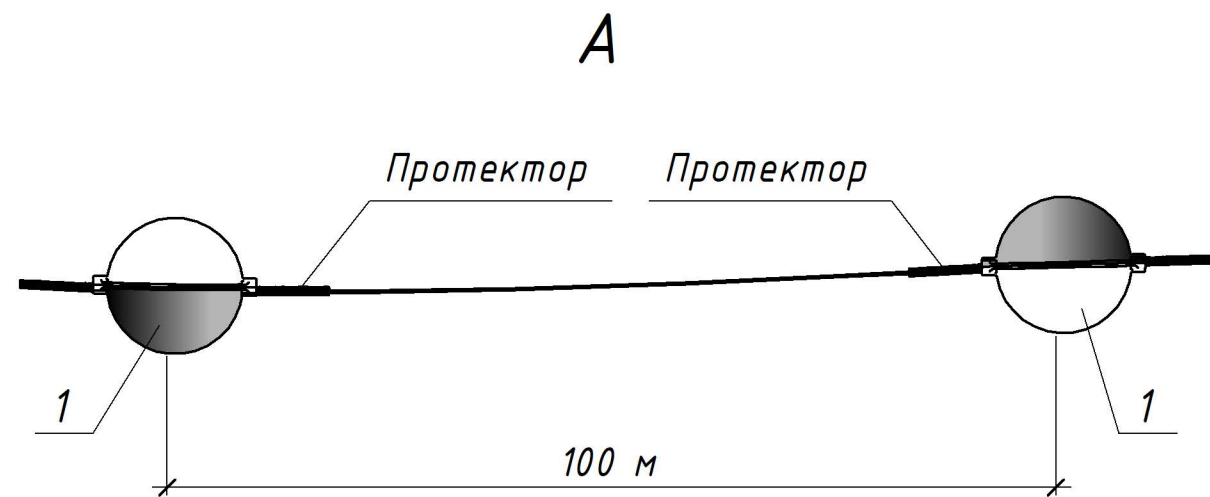


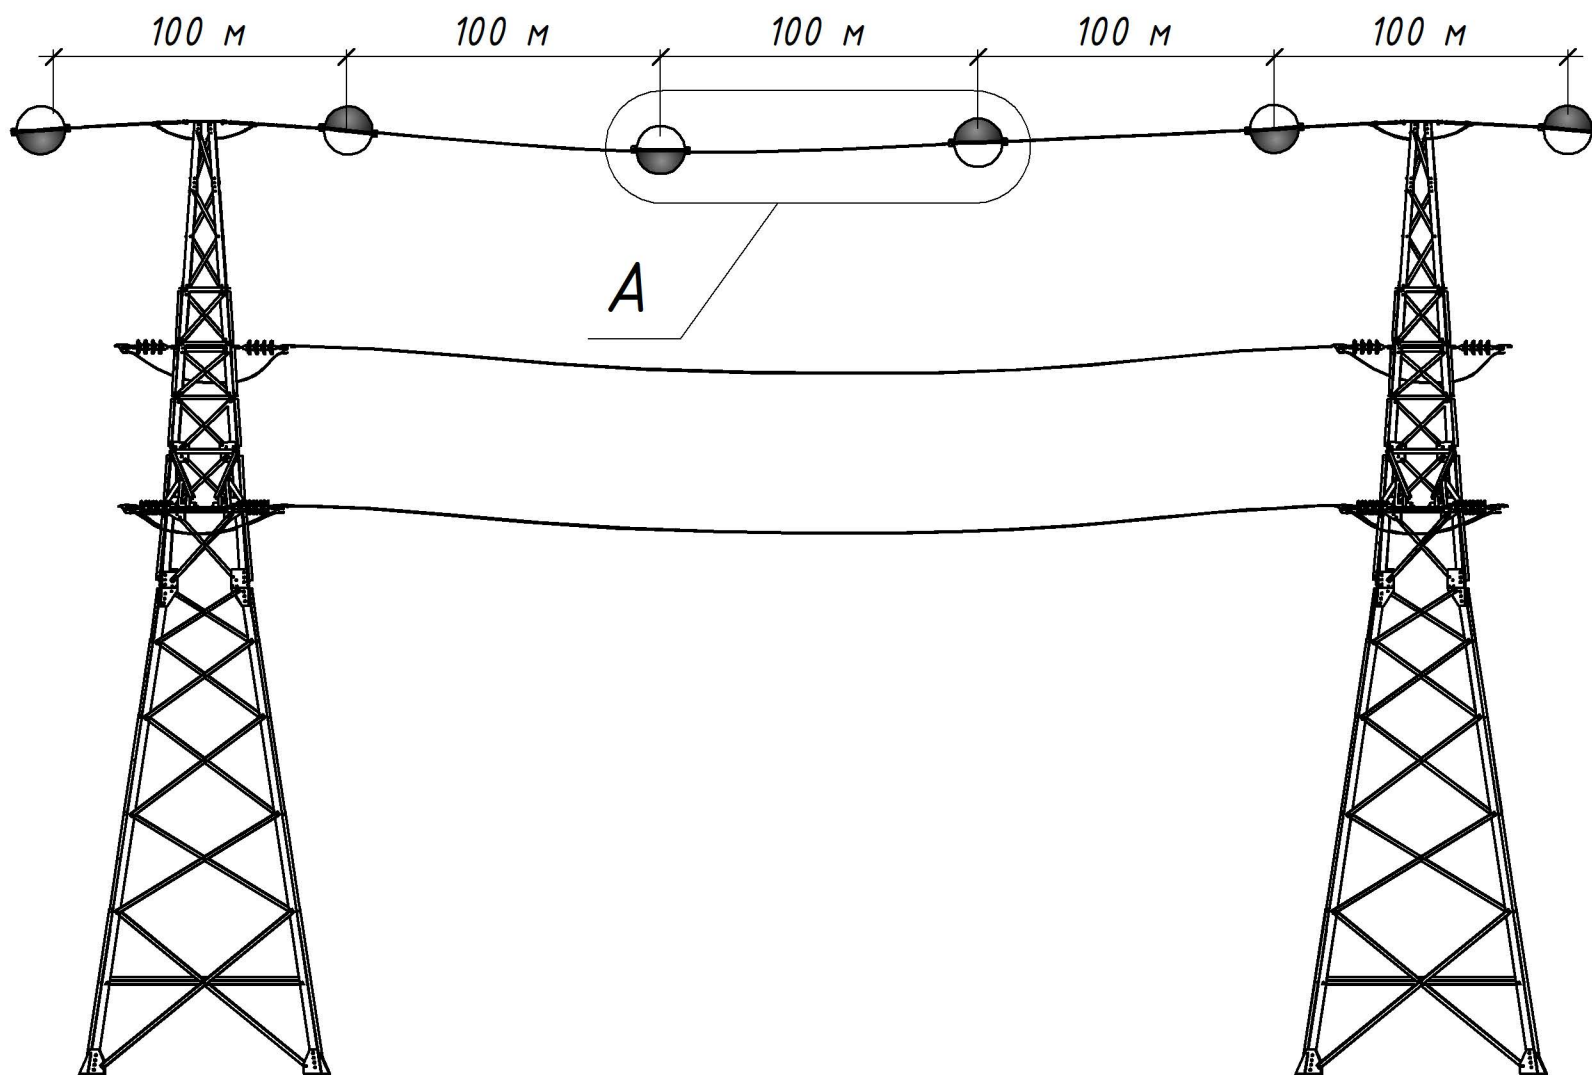

Погоджено:	
Зам. інв. №	
Підпис і дата	
Інв. № ориг.	

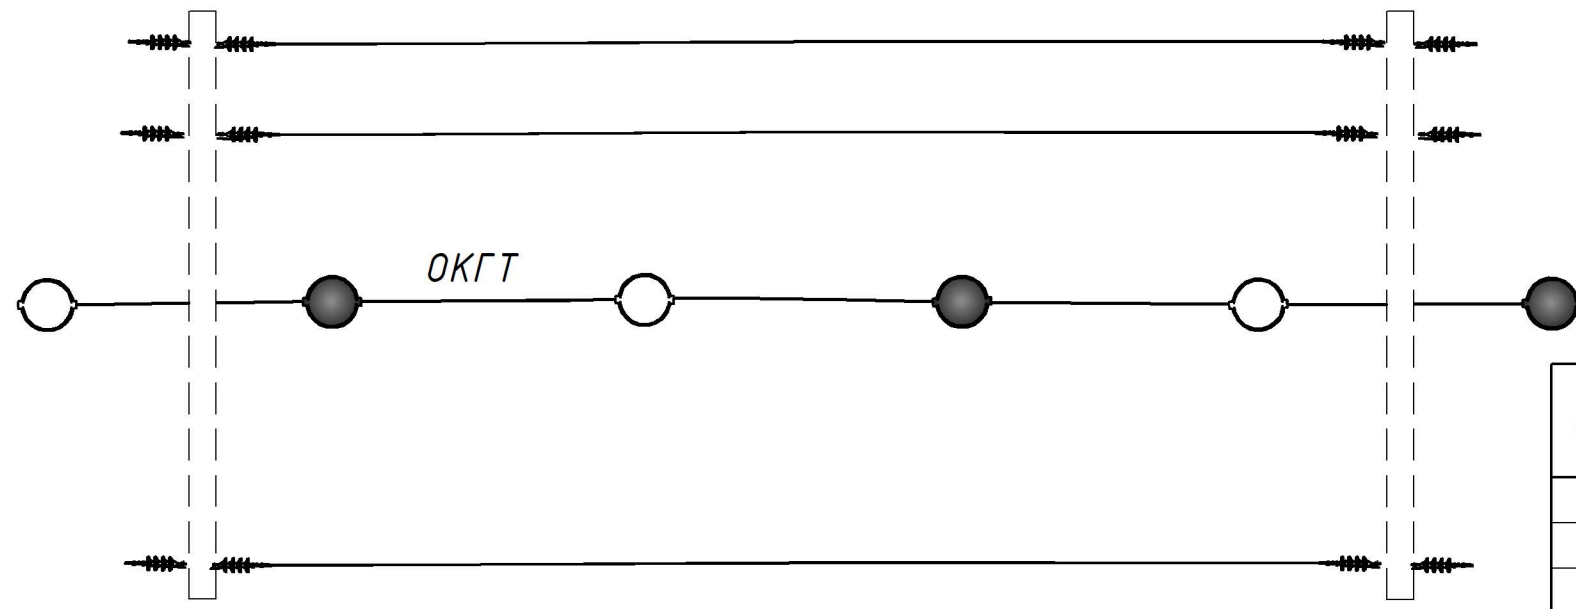

Поз.	Позначення	Найменування	Кільк.	Маса од. кг	Примітка
1	1.20/1-05	Лінійна арматура: Авіаційна куля-маркер BDP_0/B AR			
1.20/2-08					
Проект повторного застосування. Авіаційні кулі-маркери та маркери для позначення проводів та тросів повітряних ліній напругою 1 кВ до 750 кВ					
Зм.			Кільк.	Арк.	№ док.
Розроб.			Ястреба	10.20	
Перевір.			Ковальчук	10.20	
Н.контр.			Скребцов	10.20	
Підпис			Дата		
Робочі креслення			Стадія	Аркцш	Аркцшів
			Р	-	1
Встановлення авіаційних куль-маркерів на грозозахисний трос з вбудованим оптоволоконним кабелем (ОКГТ)			ТОВ "ЕНЕРГОЛІГА" Київ 2020		
Інв. №			ГІП	Меркотан	10.20