

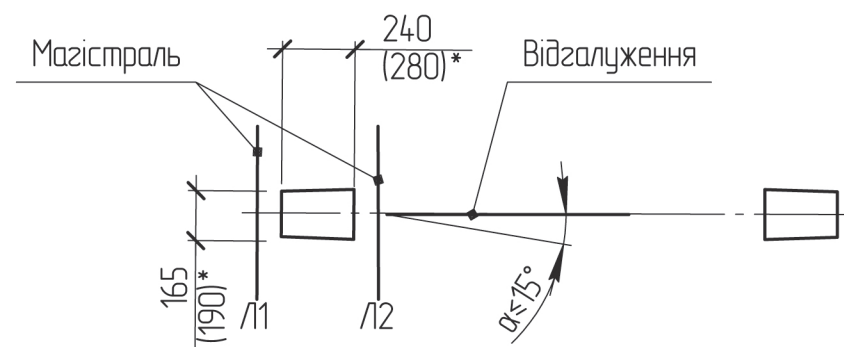
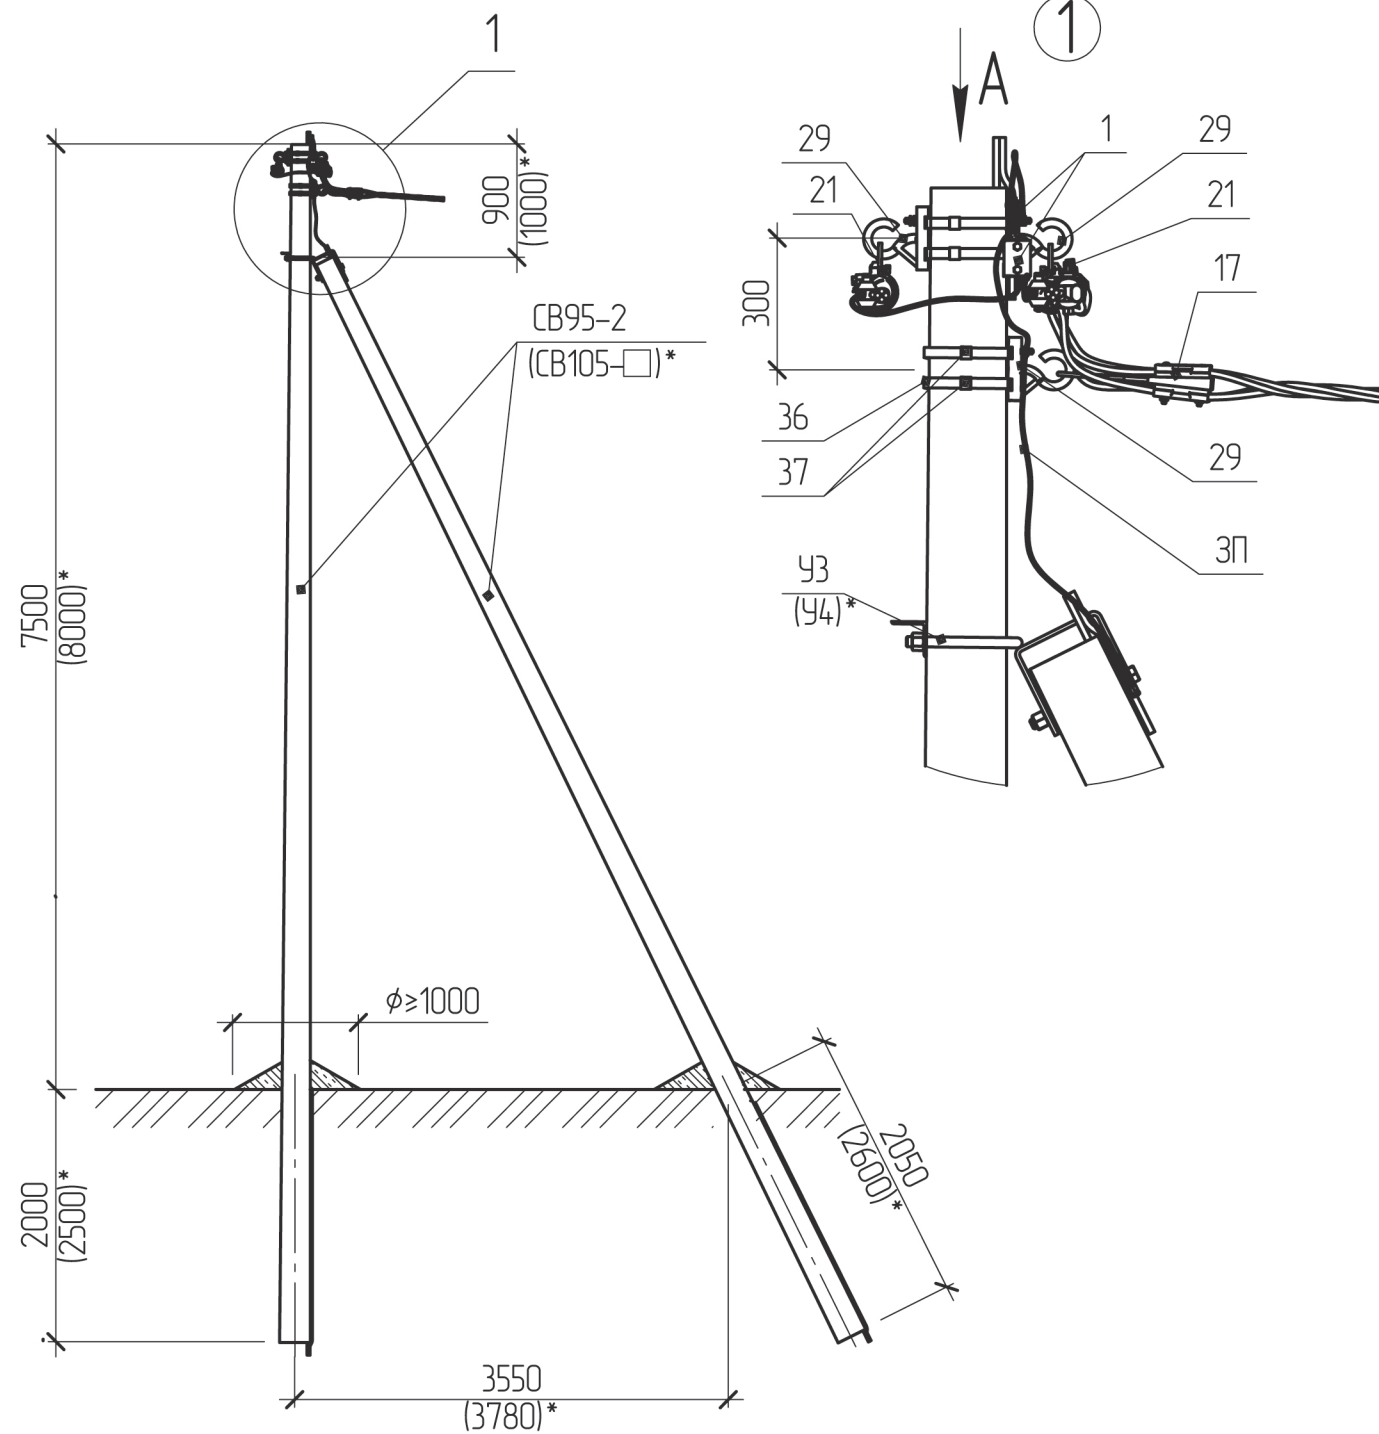


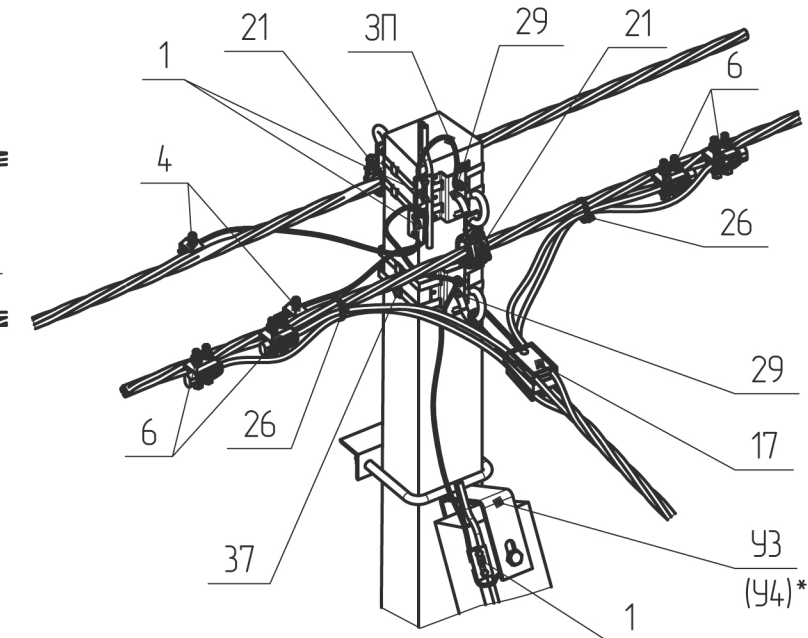

* Розміри у дужках наведені для опори зі стояком СВ-105
 ** Тип арматури залежить від перерізу, дуб 202.2н/10

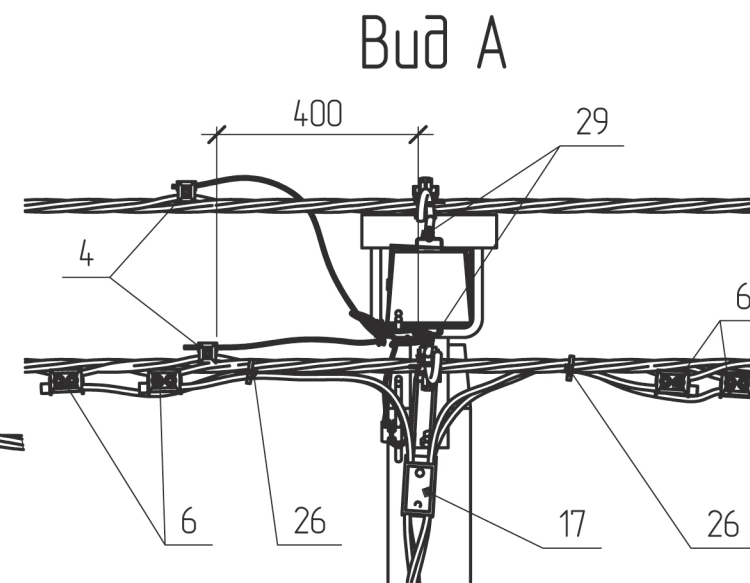

Поз.	Позначення	Найменування	Кільк.	Маса од. кз	Примітка
		Залізобетонні елементи:			
CB95-2	ТУ У В.2.6-00113997.003-94	Стояк CB95-2	2	750	
CB105-□	ТУ У В.2.6-00113997.004-94	Стояк CB105-[]	2	1180	
		Сталеві конструкції:			
29	SICAME	Гак універсальний CSC 16uz	3	1	
36	SICAME	Бандажна стрічка IF 207, L = 4 п.м.	1	0.48	
37	SICAME	Скріпа CF 20	4	0.01	
ЧЗ	202.2н/9-1	Кронштейн ЧЗ	1	5.3	Для CB95
Ч4*	202.2н/9-2	Кронштейн Ч4	1	6.9	Для CB105
ЗП	ГОСТ839-80	Провід А16, L=2.4 п.м.	1	0.12	
		На базі стояка CB95		8.94	
	Всього на опорі, кз	На базі стояка CB105		10.54	
		Лінійна арматура:			
1	ТУ У 3400130441.031-96	Затискач плашковий ПС-1-1	3	0.17	
4**	SICAME	Затискач для повторних заземлень TND 151	2	0.11	25-95 мм ²
		Затискач для повторних заземлень TND 231		0.17	120 мм ²
6**	SICAME	Затискач прокалюючий магістральний TTD 301	4	0.24	25-95 мм ²
		Затискач прокалюючий магістральний TTD 401		0.39	120 мм ²
17**	SICAME	Затискач натяжний магістральний GUKa1	1	0.8	25-50 мм ²
		Затискач натяжний магістральний GUKa2		1.23	70-120 мм ²
21	SICAME	Затискач підтримуючий магістральний PSP 122	2	0.34	
26	SICAME	Хомут CCD 9-62	2	0.04	

202.2H/4-38

Прив'язаний				Зм.	Кільк.	Арк.	№ док.	Підпис	Дата	202.24/ 4-30					
				ГІП		Власюк						Відгалужувальна проміжна опора ВП2(2хСВ95-2)-2 ВП2(2хСВ105-3.6)-2 ВП2(2хСВ105-5)-2	Стадія	Аркуш	Аркушів
				Н.контр.		Галюк							РП	1	1
				Перевір.		Борисенко							ВП НТЦЕ ДП НЕК "УКРЕНЕРГО" Київ		
				Розроб.		Бовенко									
Інв. №															