



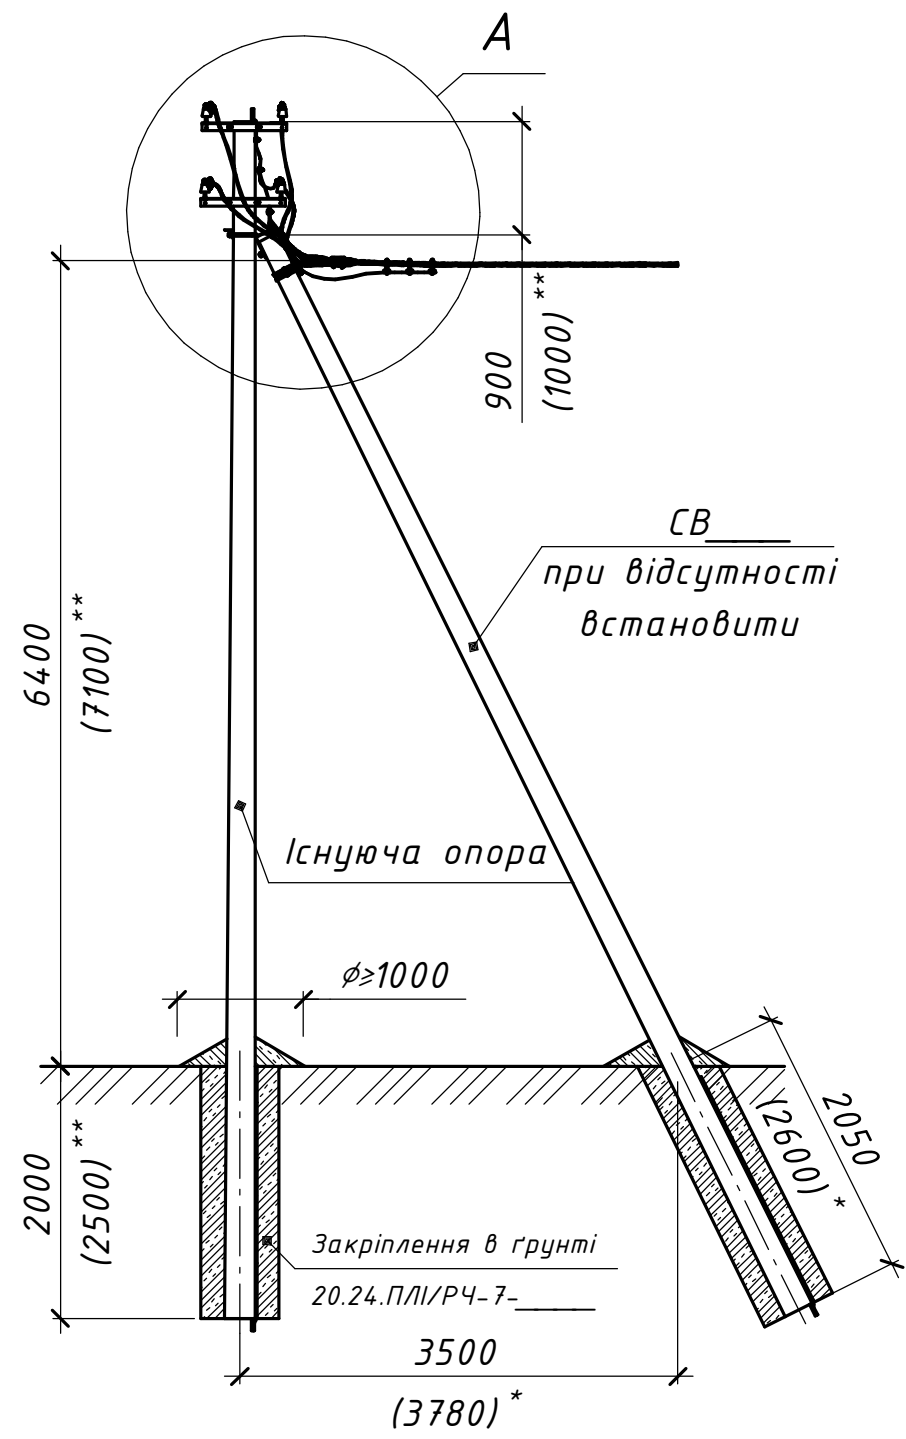



Схема встановлення опори

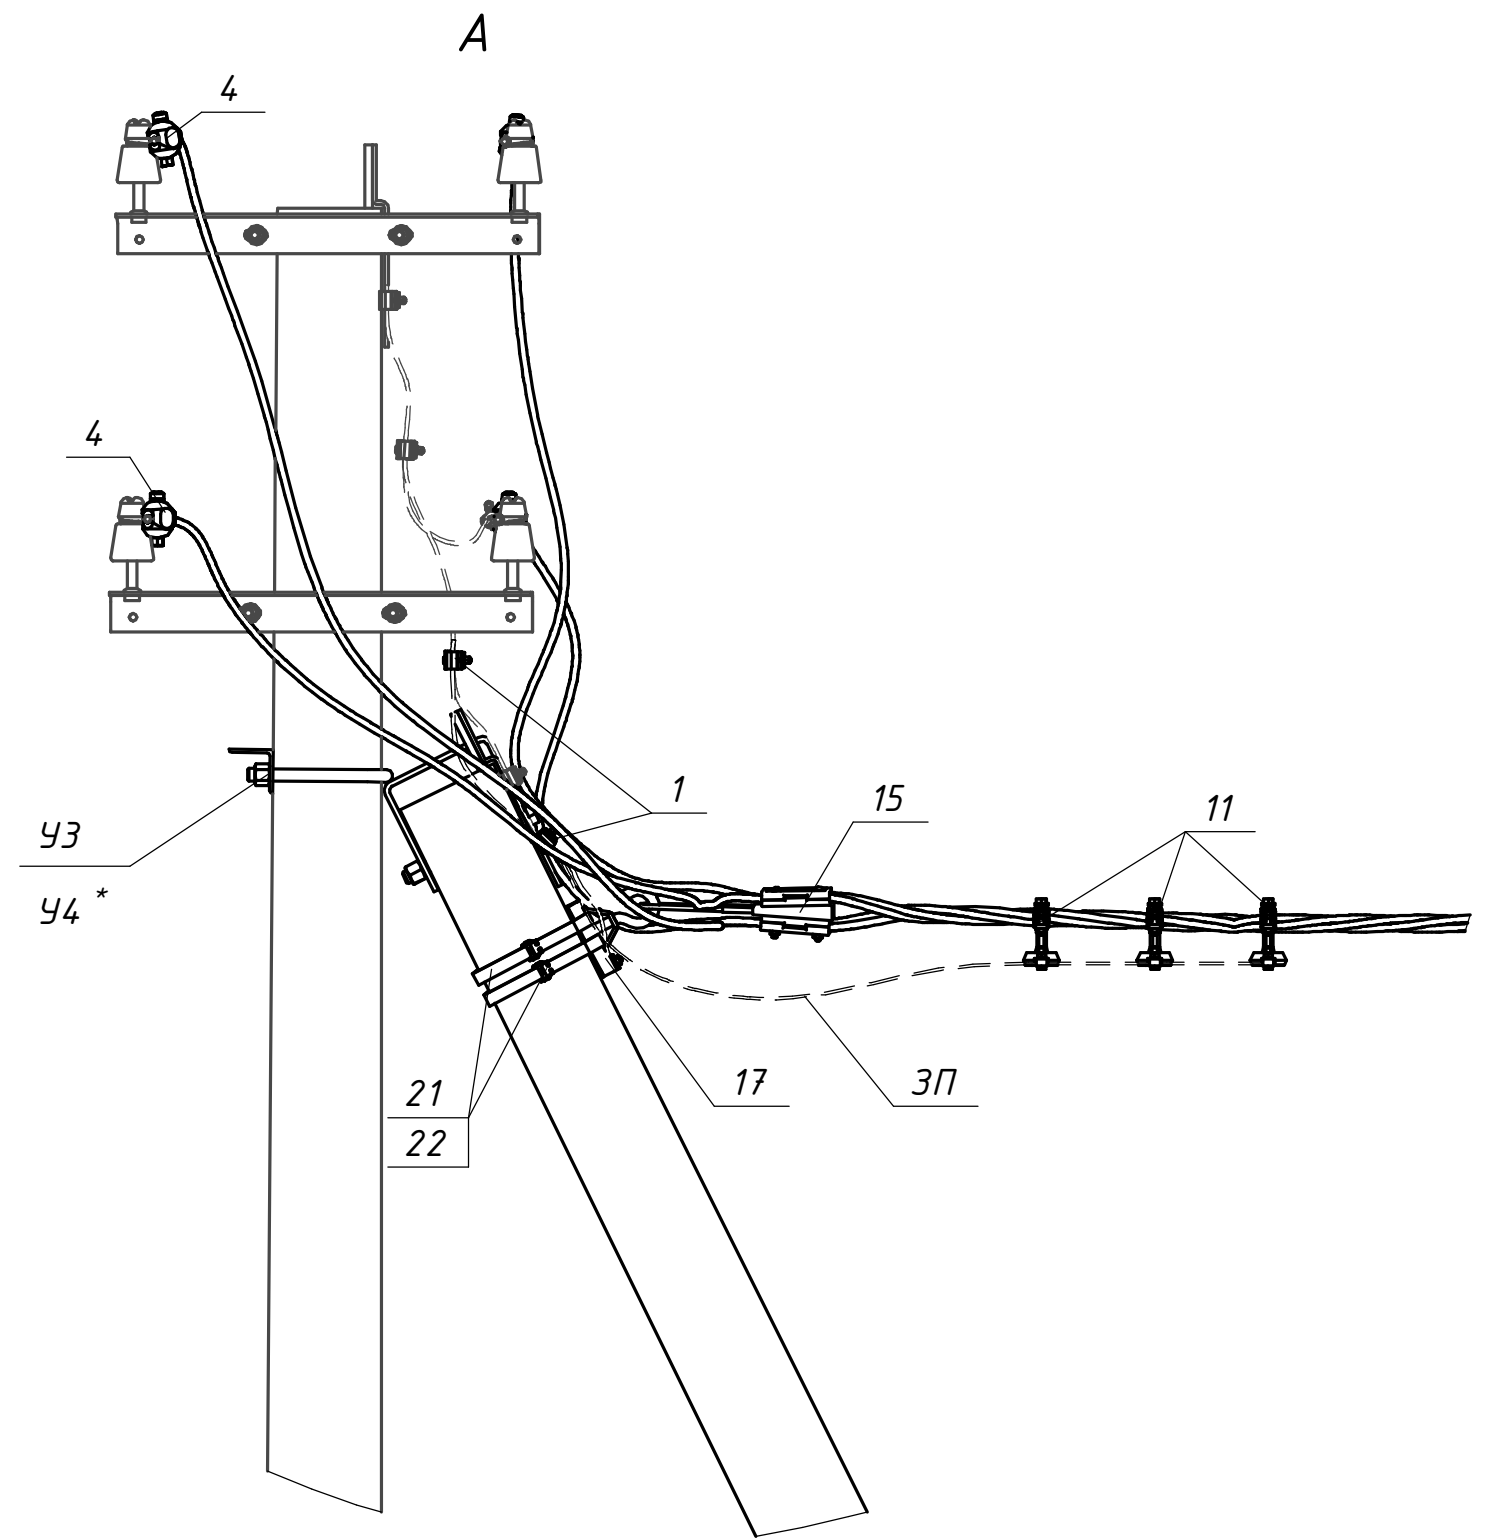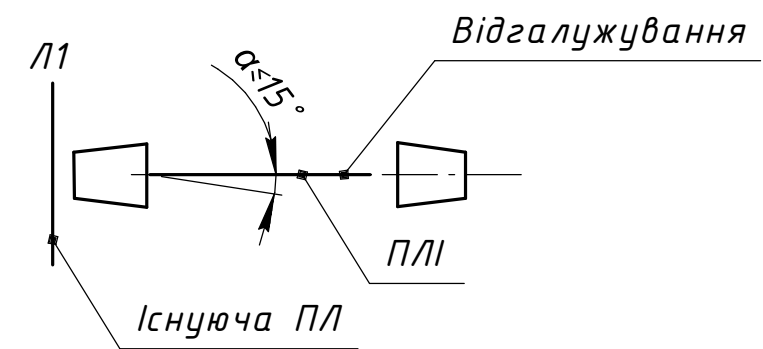

Погоджено:		Зам. інв. №		Підпис і дата		Інв. № орг.	

* Опору потрібно підсилити, встановивши підкіс.
** Значення у дужках наведені для опори зі стояком СВ-105

							20.24.ПЛІ/4-24					
							Повітряні лінії напругою 0,4 кВ					
							з самоутримними ізольованими проводами					

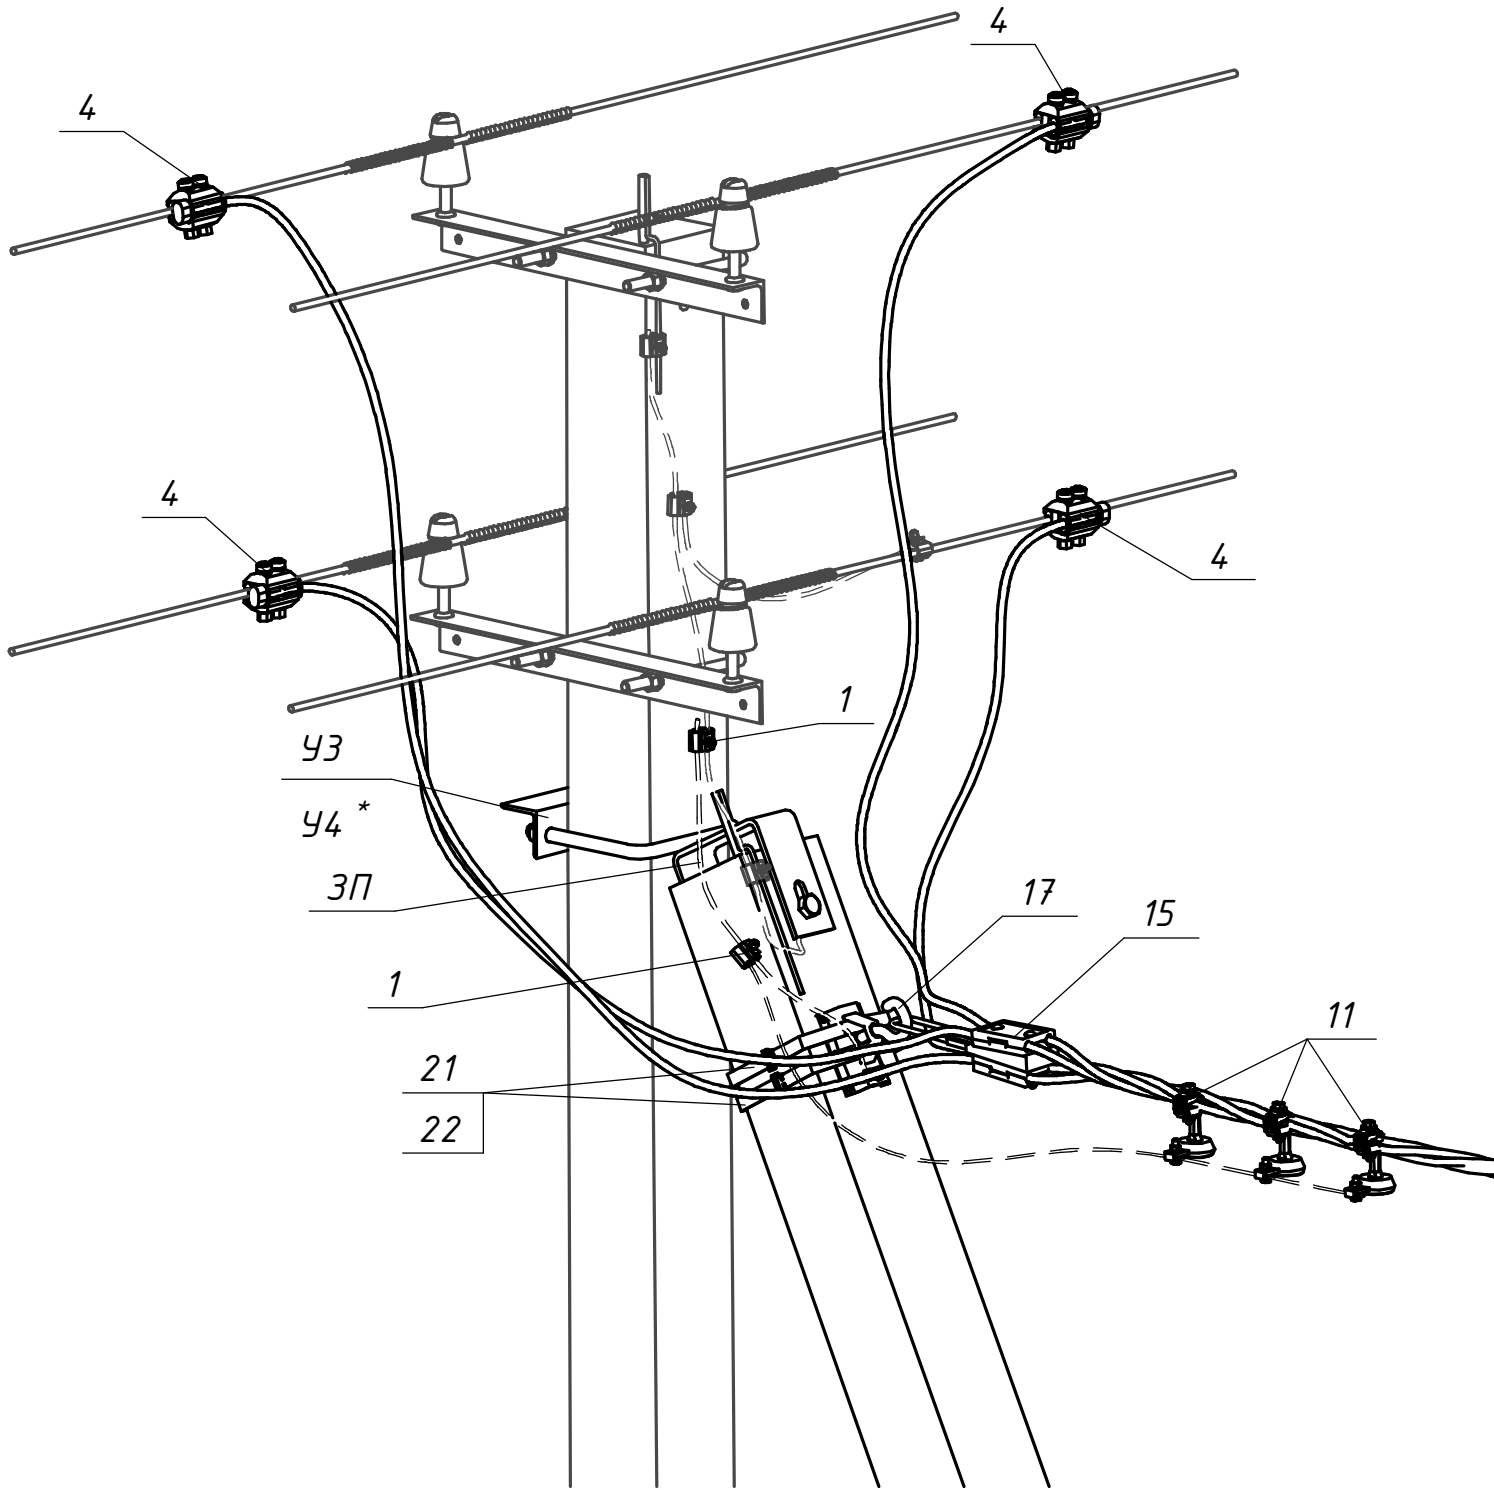

Поз.	Позначення (Виробник)	Найменування	Кільк.	Маса од. кг	Примітка
		Залізобетонні елементи:			
СВ *	ТУ У В.2.6-00113997.003-94	Стояк СВ95-3	1	900	
		Стояк СВ105-5		1180	
	Сталеві конструкції для магістралі з ПЛІ-0,4 кВ з проводом ASXSn:				
УЗ *	20.24.ПЛІ/КМ-01	Кронштейн УЗ	1	5,3	Для СВ95
У4 *	20.24.ПЛІ/КМ-02	Кронштейн У4	1	6,9	Для СВ105
ЗП	ГОСТ839-80	Провід А16	3	0,62	м.п.
17	CSC 16T (SICAME)	Гак універсальний	1	0,72	
21	IF 207 (SICAME)	Бандажна стрічка	3	0,116	м.п.
22	CF 20 (SICAME)	Скріпа	2	0,01	
	Лінійна арматура для магістралі з ПЛІ-0,4 кВ з проводом ASXSn:				
1	PGA 101 (SICAME)	Затискач плашковий	2	0,055	
4	NTD 301 (SICAME)	Затискач відгалужувальний	4	0,24	25-95 мм ²
	NTD 401 (SICAME)			0,43	120 мм ²
11	T1 PROTECT 28 (SICAME)	Обмежувач перенапруги	3	0,26	280 В
	T1 PROTECT 50 (SICAME)			0,265	440 В
15	GUKo1 (SICAME)	Затискач натяжний магістральний	1	0,8	25-70 мм ²
	GUKo2 (SICAME)			1,23	95-120 мм ²

Прив'язаний			
Інв. №			