







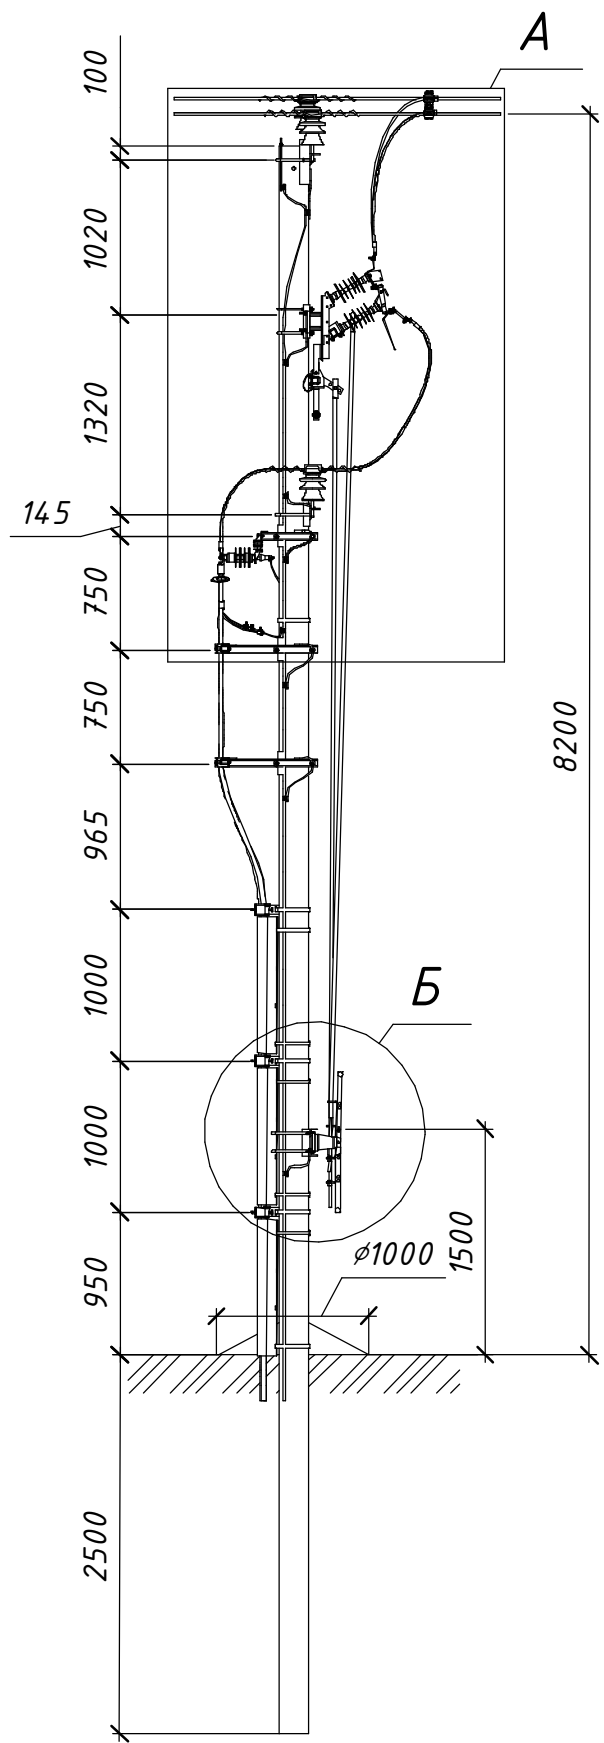


Схема встановлення опори

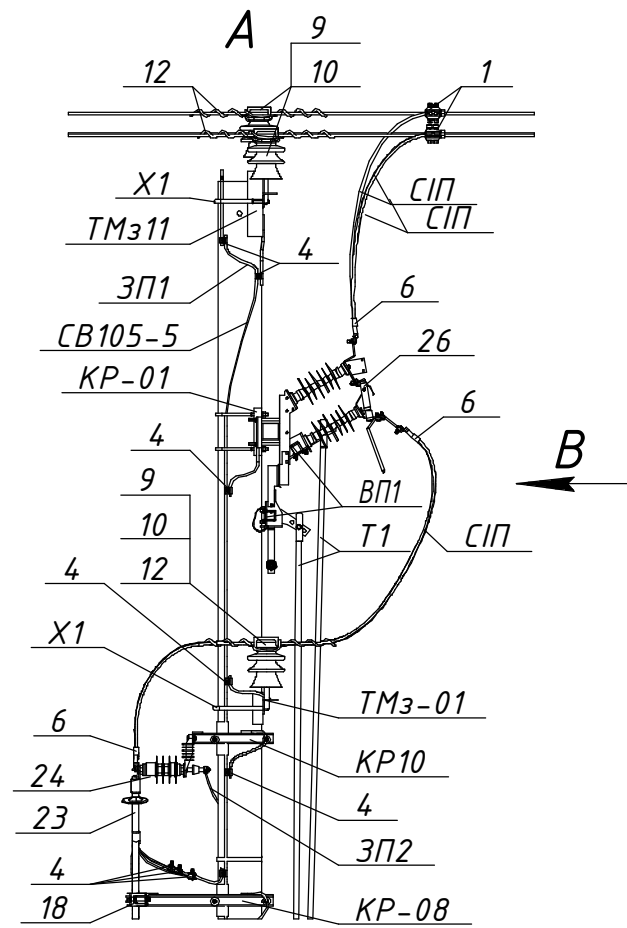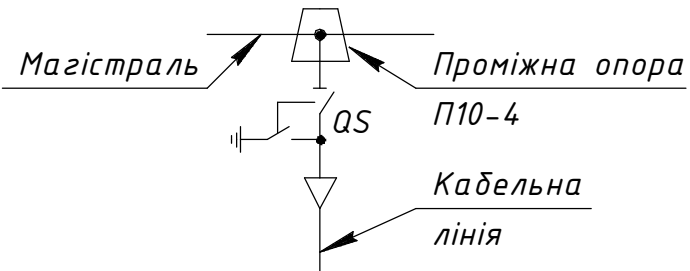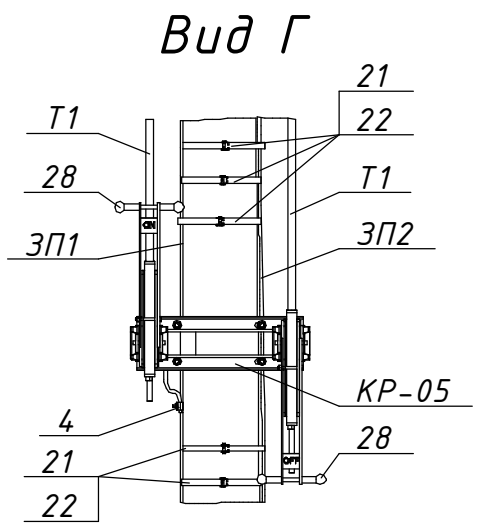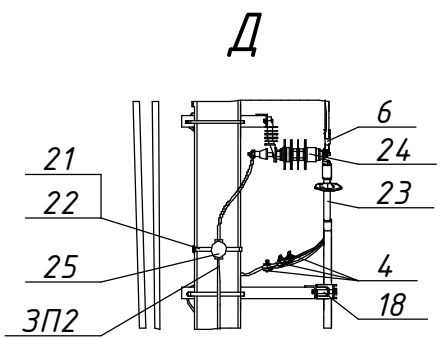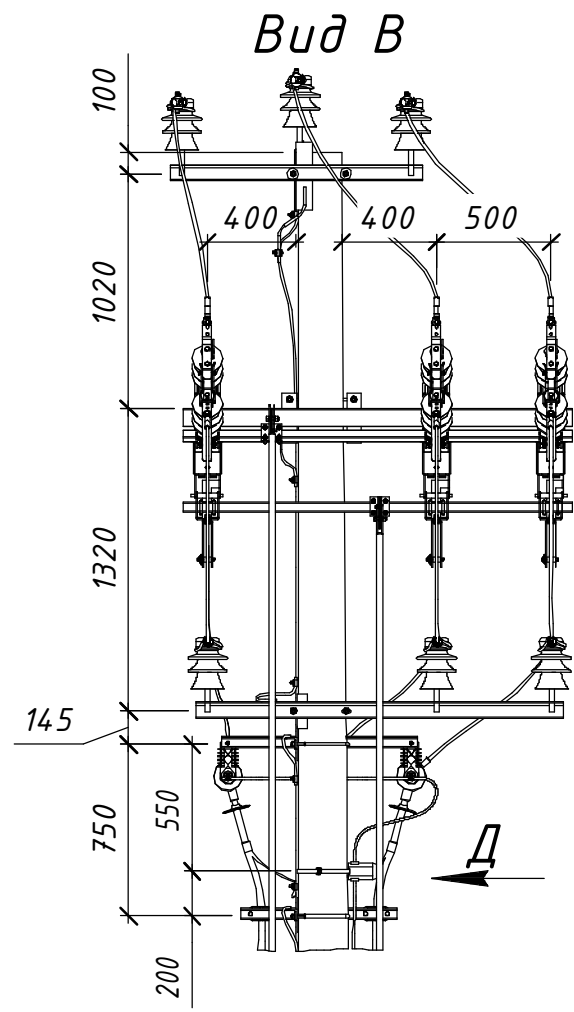


Розімкнуте положення та підключені заземлючі ножі

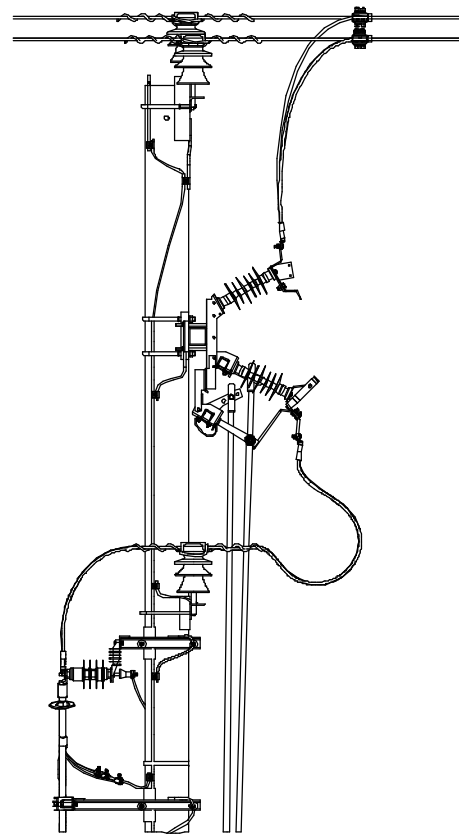

						21.22.A/2-13		
						Встановлення роз'єднувачів рублячого типу на опорах ЛЕП 10 кВ		
						Арх. №21.22.A		
						Типові вузли встановлення роз'єднувачів	Стадія	Аркцш
						на опорах ПЛЗ 10 кВ	Р	1
						Кабельне відгалуження. Вузол ПРМз-1. Встановлення роз'єднувача та кабельної муфти на проміжній опорі П10-4	Аркцшів	2
						ТОВ "ЕНЕРГОЛІГА"		
						Київ 2022		

Погоджено:		
Зам. інв. №		
Підпис і дата		
Інв. № ориг.		

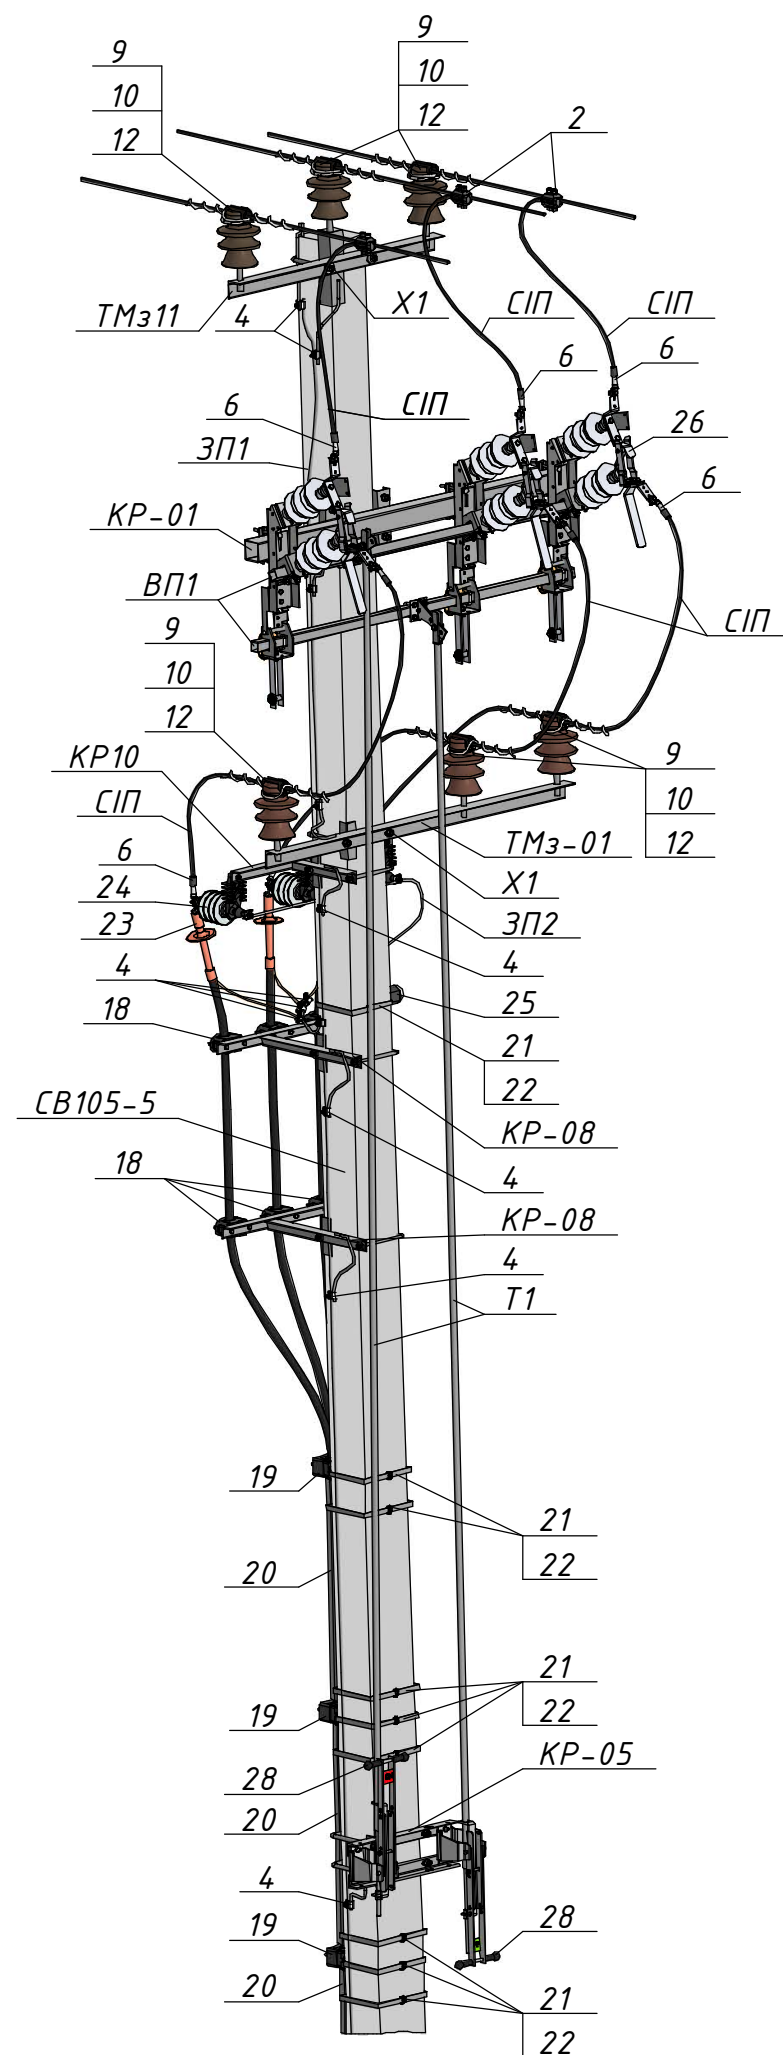

Поз.	Позначення (Виробник)	Найменування	Кільк.	Маса од., кг.	Примітка
Залізобетонні елементи:					
СВ105-5		Стояк СВ105-5	1	1180	
Сталеві конструкції:					
КР10	180.2н/5-11	Кронштейн КР10	1	9,11	
ТМз11	180.2н/5-13	Траверса ТМз11	1	10,51	
Х1	180.2н/5-28	Хомут Х1	2	1,3	
КР-01	21.22.А/КМ-01	Кронштейн КР-01	1	20,75	
КР-05	21.22.А/КМ-05	Кронштейн КР-05	1	7,37	
КР-08	21.22.А/КМ-08	Кронштейн КР-08	2	6,09	
ТМз-01	21.22.А/КМ-11	Траверса ТМз-01	1	10,98	
Т1	21.22.А/КМ-15	Тяга приводу Т1	2	□	5,25 м.
ВП1	21.22.А/КМ-16	Вал приводу ВП1	2	5,83	
ЗП1		Заземлювальний дріт Ø10	15	0,62	м.п.
ЗП2		Заземлювальний дріт Ø10	10	0,62	м.п.
Лінійна арматура:					
1	TTDC 28401 (SICAME)	Відгалужувальний затискач	3	0,39	50-120 мм ²
4	PGA 101 (SICAME)	Затискач плашковий	12	0,06	
6	CNA ____ G 28 (SICAME)	Наконечник	9	0,19	
9	ШФ-20Г1	Ізолятор стрижневий	6	3,8	
10	К6	Ковпачок	6	0,03	
12	PLDT 2 R (SICAME)	Спіральна в'язка	6	0,18	35-70 мм ²
	PTDT 3 R (SICAME)	для верхнього кріплення проводу		0,185	95-120 мм ²
Обладнання та матеріали:					
18	BS 30-58 M (SICAME)	Кабельний хомут	6	0,51	
19	КР 29-41 MB (SICAME)	Кабельний хомут	3	1,39	
20	GPC 120-120 (SICAME)	Захисна накладка для кабелю	1	2,75	L=2750 мм
21	IF 207 (SICAME)	Бандажна стрічка	10	0,116	м.п.
22	CF 20 (SICAME)	Скріпа	10	0,01	
23	E3UETH 12 25-95 CM (SICAME)	Комплект трьох кінцевих термоусаджувальних муфт зовнішнього встановлення для одножильних кабелів з полімерною ізоляцією з мідним д्रोшовим екраном	3	1,75	
	E3UETH 12 70-240 CM (SICAME)			1,85	
24	AZBD 152 (SICAME)	Обмежувач перенапруг класу DN	3	2	
25	MX 481 (SICAME)	Індикатор пошкодження ОПН	1	5,5	
26	GDS-24/630-EB (SICAME)	Роз'єднувач трьохполюсний з заземлюючими ножами	1	49	
28	HM1 (SICAME)	Ручний привод	2	5	
СП		Провід СП-3 1х	12	□	м.п.

						21.22.A/2-13	Арк.
Зм.	Кільк.	Арк.	№ док.	Підпис	Дата		2