






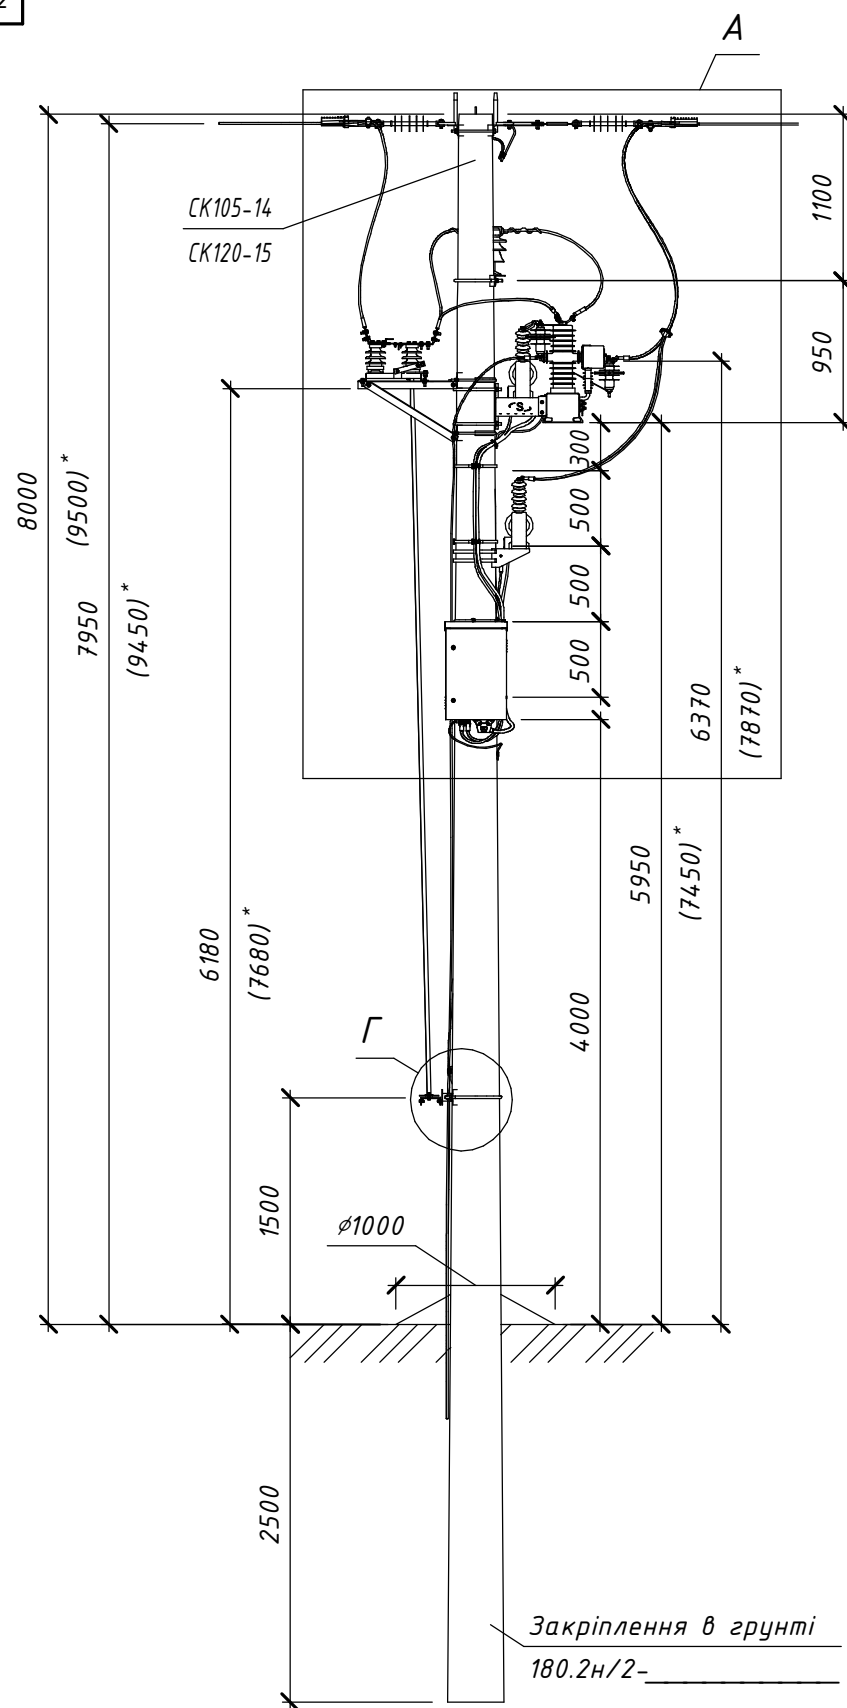


Схема встановлення опори

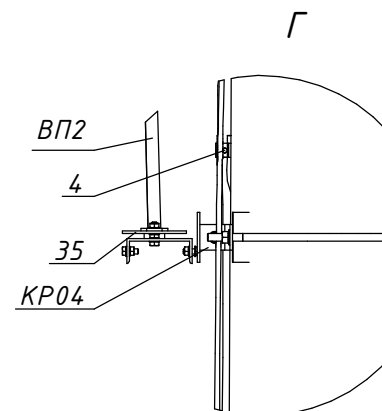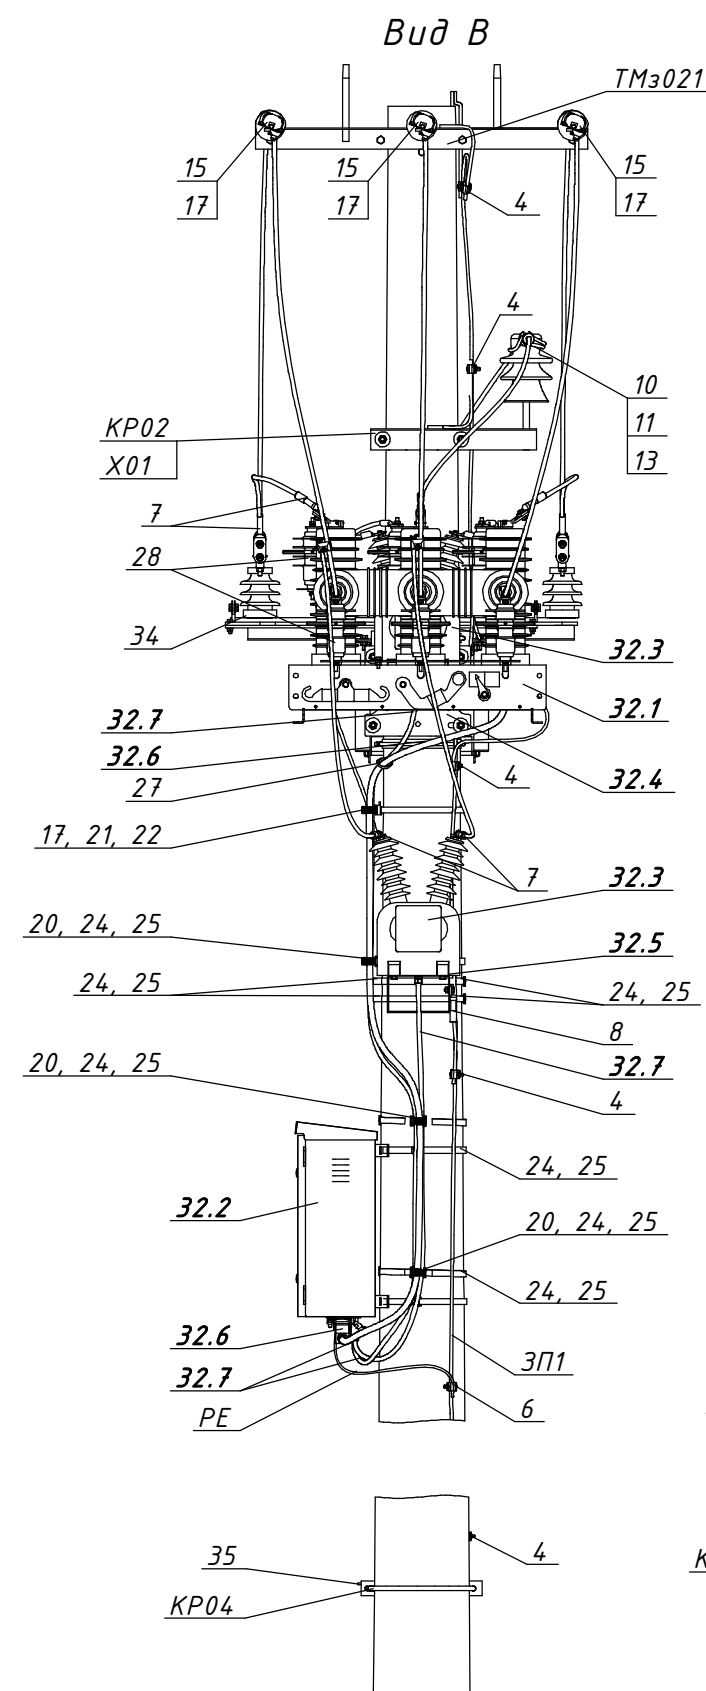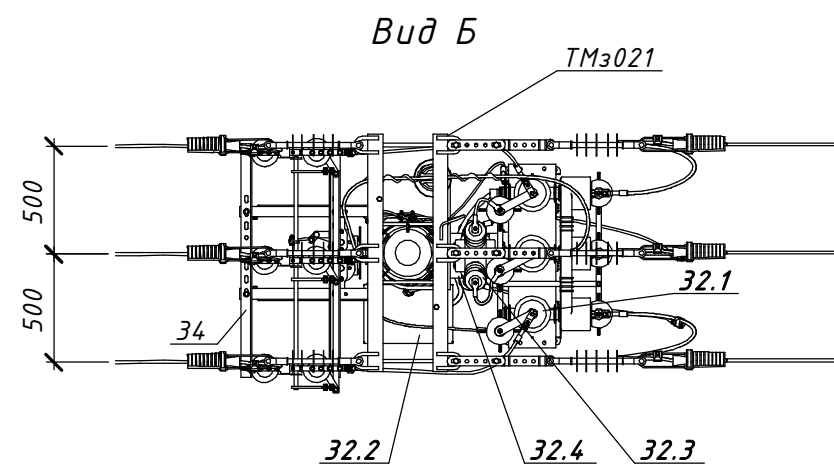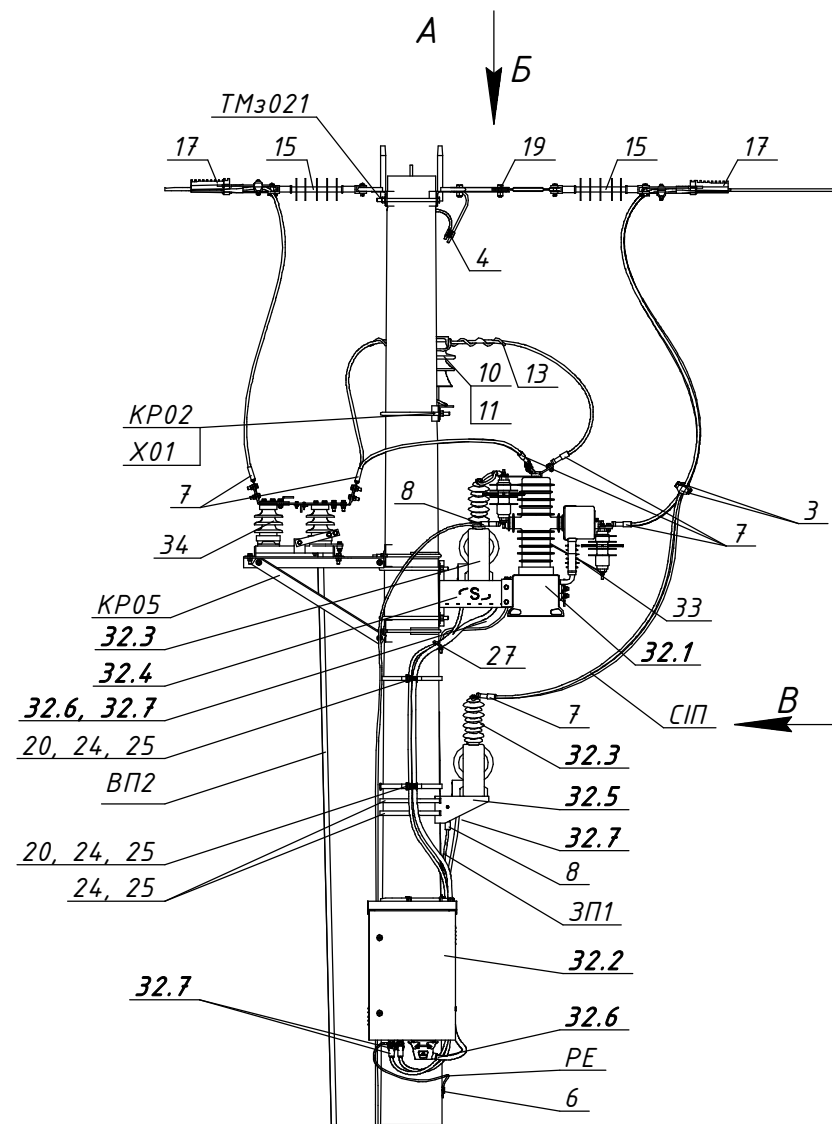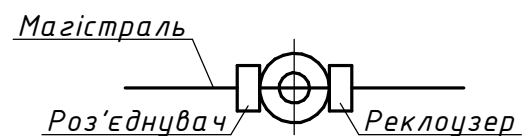

22.23.ENA/2-10

Встановлення реклоузерів серії AR12

на опорах повітряних ліній напругою 6-10 кВ. Арх. №22.23.ENA

Будівельні рішення опор ЛЕП 6-10 кВ

Стадія Аркцш Аркцшів

з встановленням реклоузерів AR12pro

Р 1 2

AR12pro+P+A10-1(П/Л3).

Встановлення реклоузера AR12pro

та роз'єднувача на анкерній опорі П/Л3

ТОВ "ЕНЕРГОЛІГА"

Київ 2023

* - Значення у дужках наведено для стоек CK120

Зм.	Кільк.	Арк.	№ док.	Підпис	Дата
Розробив	Ковальчук				03.23
Перевірів	Ястреба				03.23
Н.контр.	Мишко				03.23
Прив'язаний					
Інв. №					

ГІП	Меркотан	03.23
-----	----------	-------

