


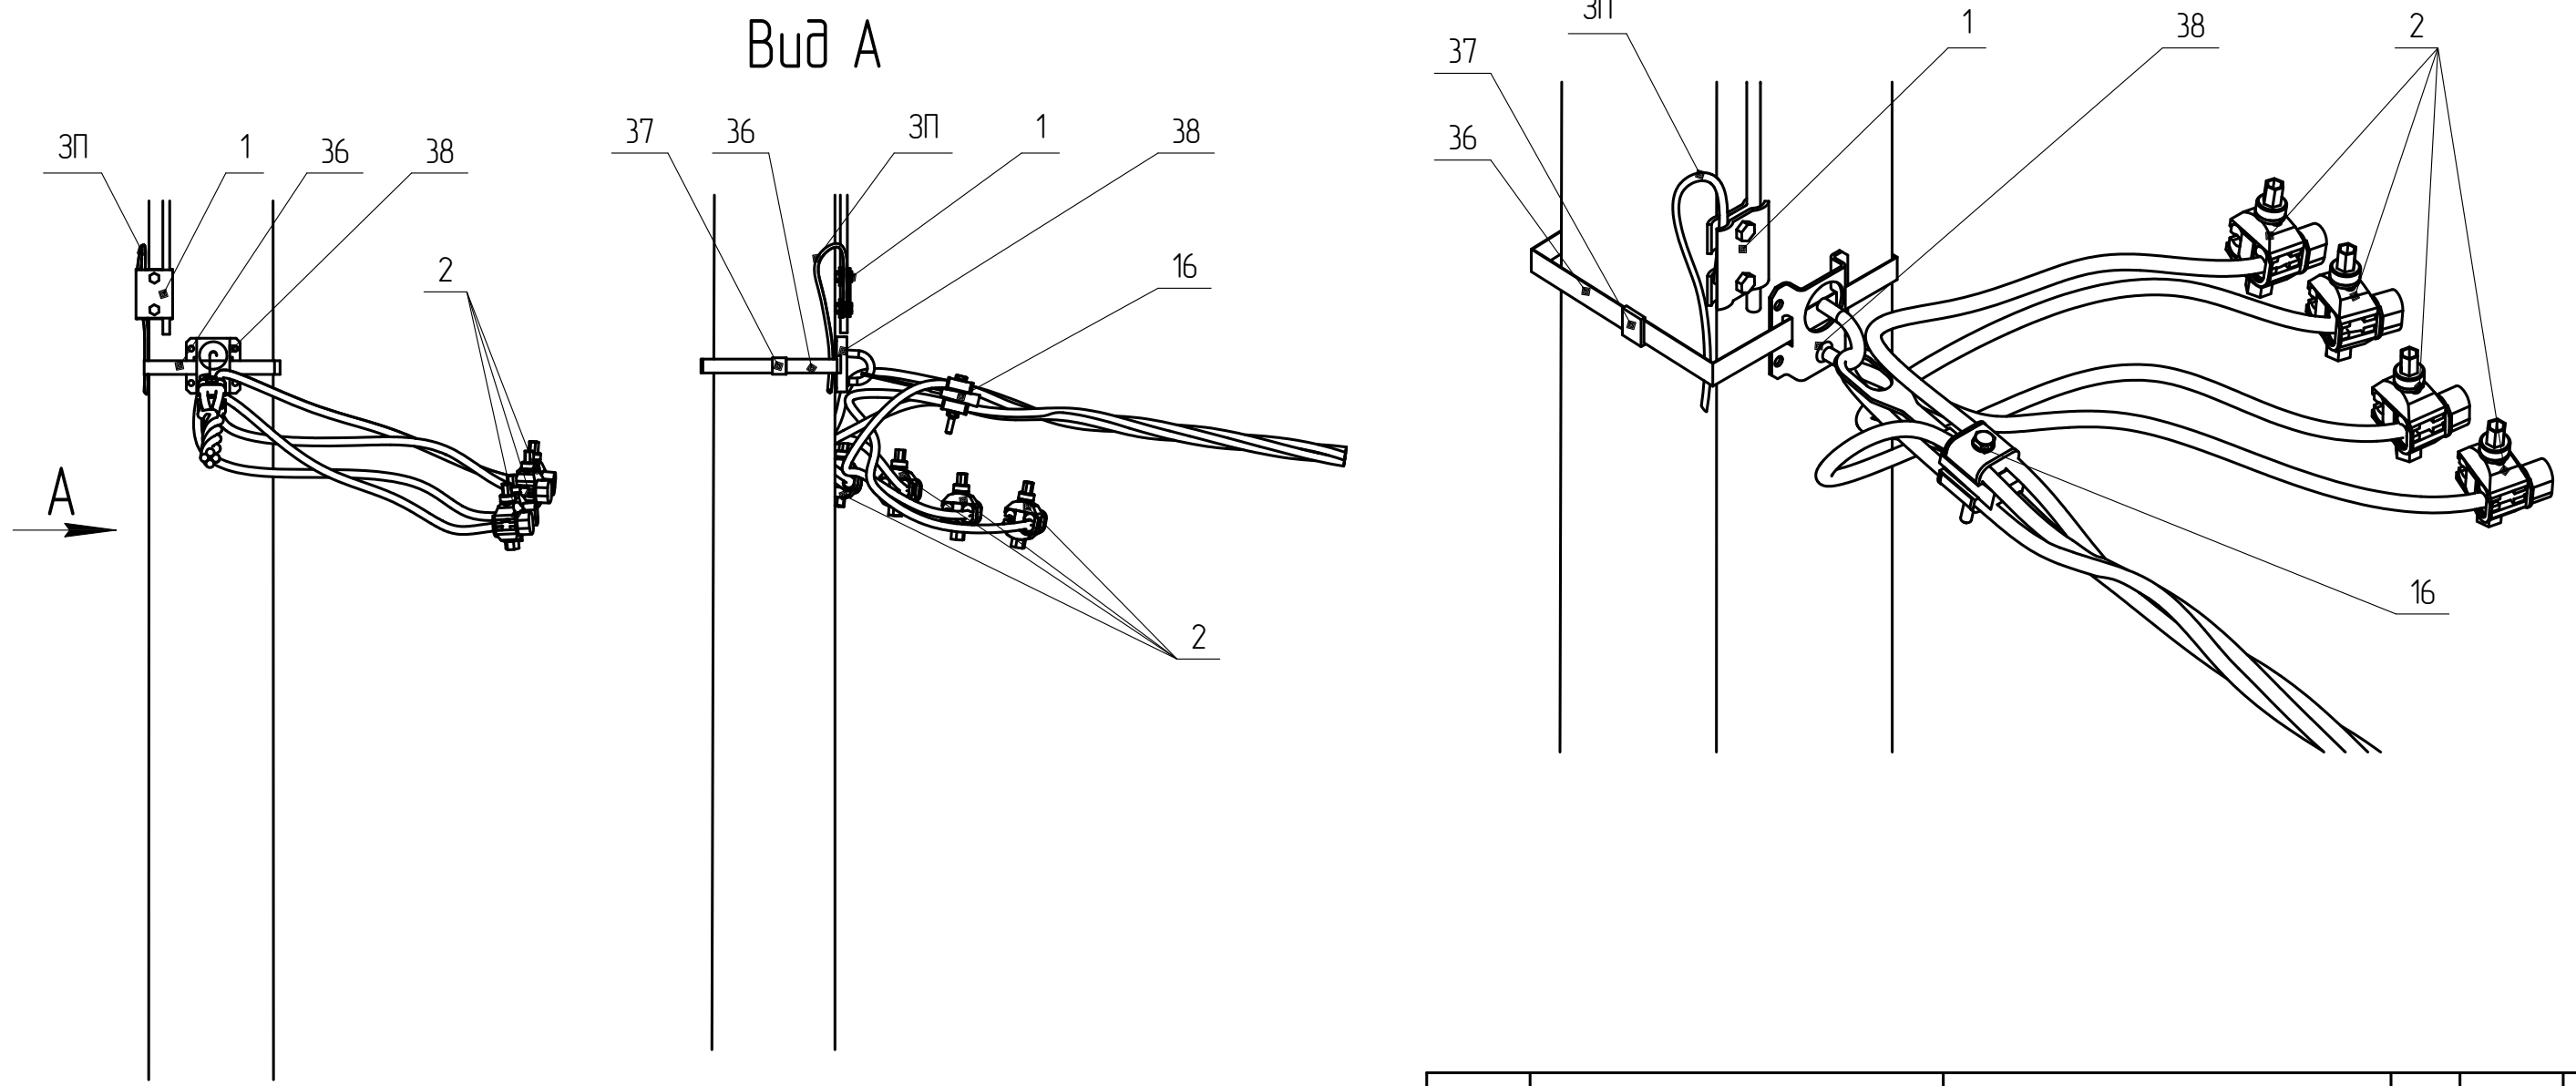

* Тип арматури залежить від перерізу, див 202.2н/10

Поз.	Позначення	Найменування	Кільк.	Маса од. кг	Примітка
		Сталеві конструкції:			
36	SICAME	Бандажна стрічка IF 207, L=1 п.м.	1	0.12	
37	SICAME	Скрипа CF 20	1	0.01	
38	SICAME	Гак для відгалужень CST 10	1	0.3	
ЗП	ГОСТ839-80	Провід А16, L=1 п.м.	1	0.05	
	Всього на опорі, кг			0.48	
		Лінійна арматура:			
1	ТУ У 340013044.1.031-96	Затискач плашковий ПС-1-1	1	0.17	
2*	SICAME	Затискач прокалюючий абонентський ТТД 151	4	0.11	до 70 мм ²
		Затискач прокалюючий абонентський ТТД 241		0.17	95-120 мм ²
16	SICAME	Затискач натяжний GUKp4	1	0.19	
		202.2н/8-7			
Зм.	Кільк.	Арк.	№ док.	Підпис	Дата
ГП	Власюк				Відгалуження до вводу в будівлю АВ1Т-2
Н.контр.	Галюк				
Перевір.	Борисенко				
Розроб.	Скворцова				
			Стадія РП	Аркш 1	Аркшів 1
			ВП НТЦЕ ДП НЕК "УКРЕНЕРГО" Київ		

Інв. № ориг.	Підпис і дата	Зам. інв. №