



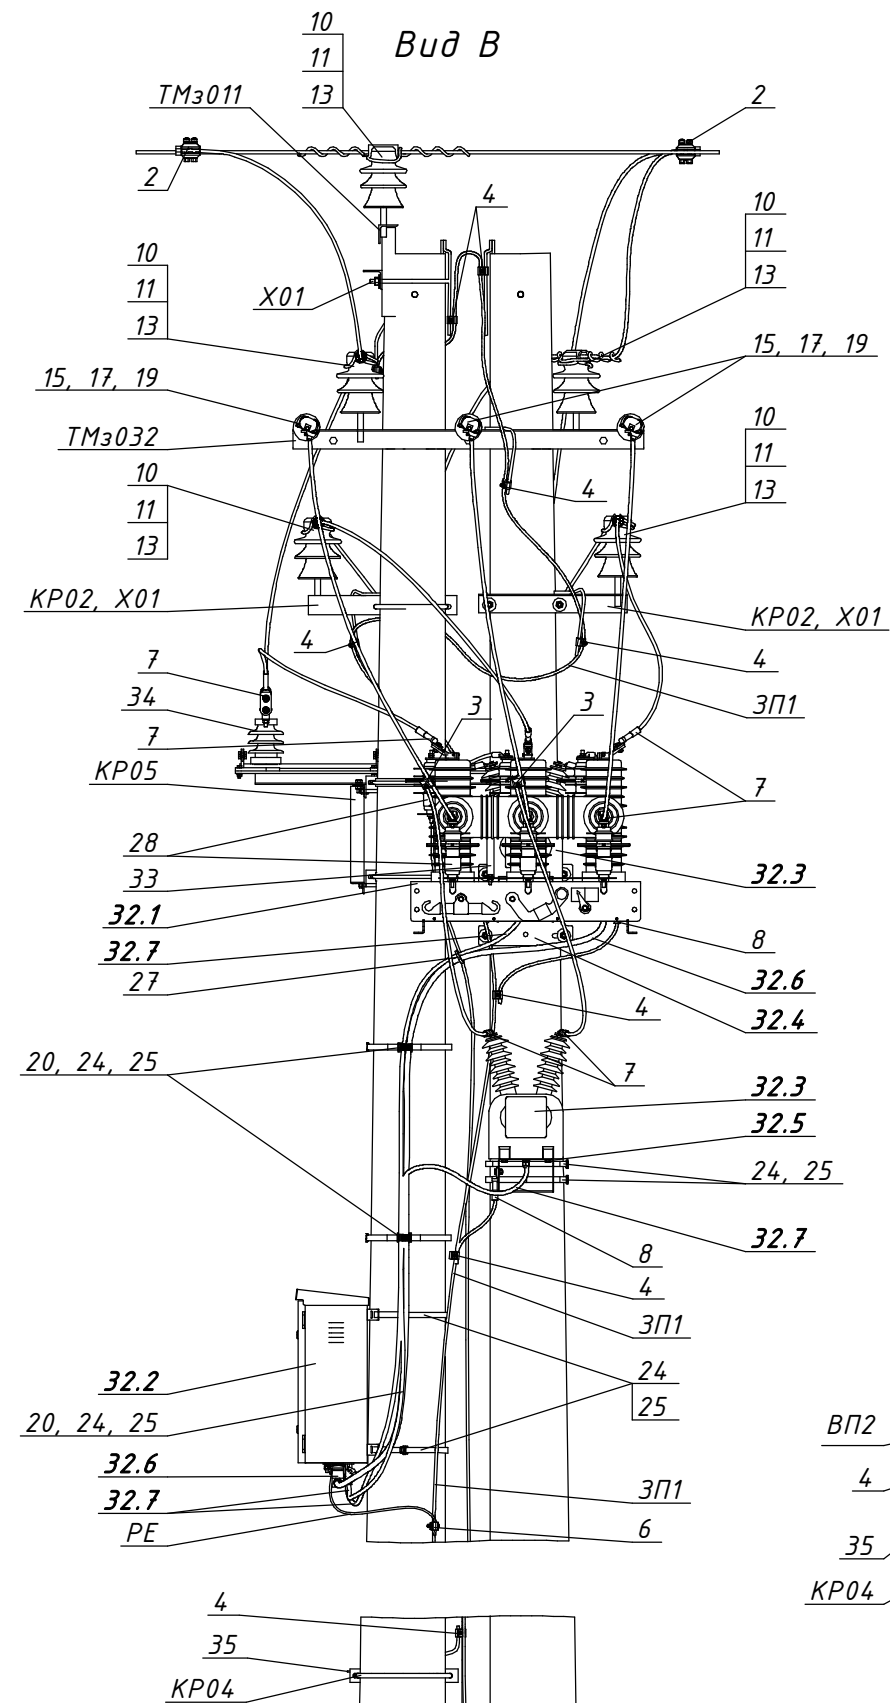

						22.23.ENA/2-11					
						Встановлення реклоузерів серії AR12					
						на опорах повітряних ліній напругою 6-10 кВ. Арх. №22.23.ENA					
Зм.	Кільк.	Арк.	№док.	Підпис	Дата	Будівельні рішення опор ЛЕП 6-10 кВ			Стадія	Аркцш	Аркцшів
Розробив	Ковальчук				03.23	з встановленням реклоузерів AR12pro			P	1	2
Перевірив	Ястреба				03.23						
Н.контр.	Мишко				03.23						
						AR12pro+P+BA 10-1(ПЛЗ).			 ТОВ "ЕНЕРГОЛОГА" Київ 2023		
						Встановлення реклоузера AR12pro					
ГІП	Меркотан				03.23	та роз'єднувача на відгалужувальній анкерній опорі ПЛЗ					

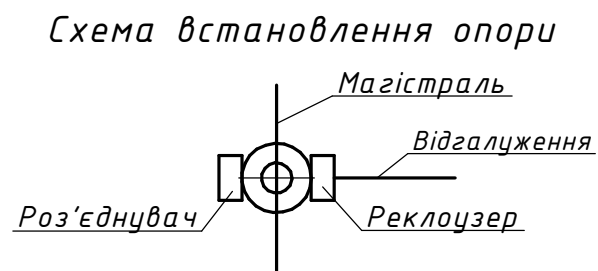