


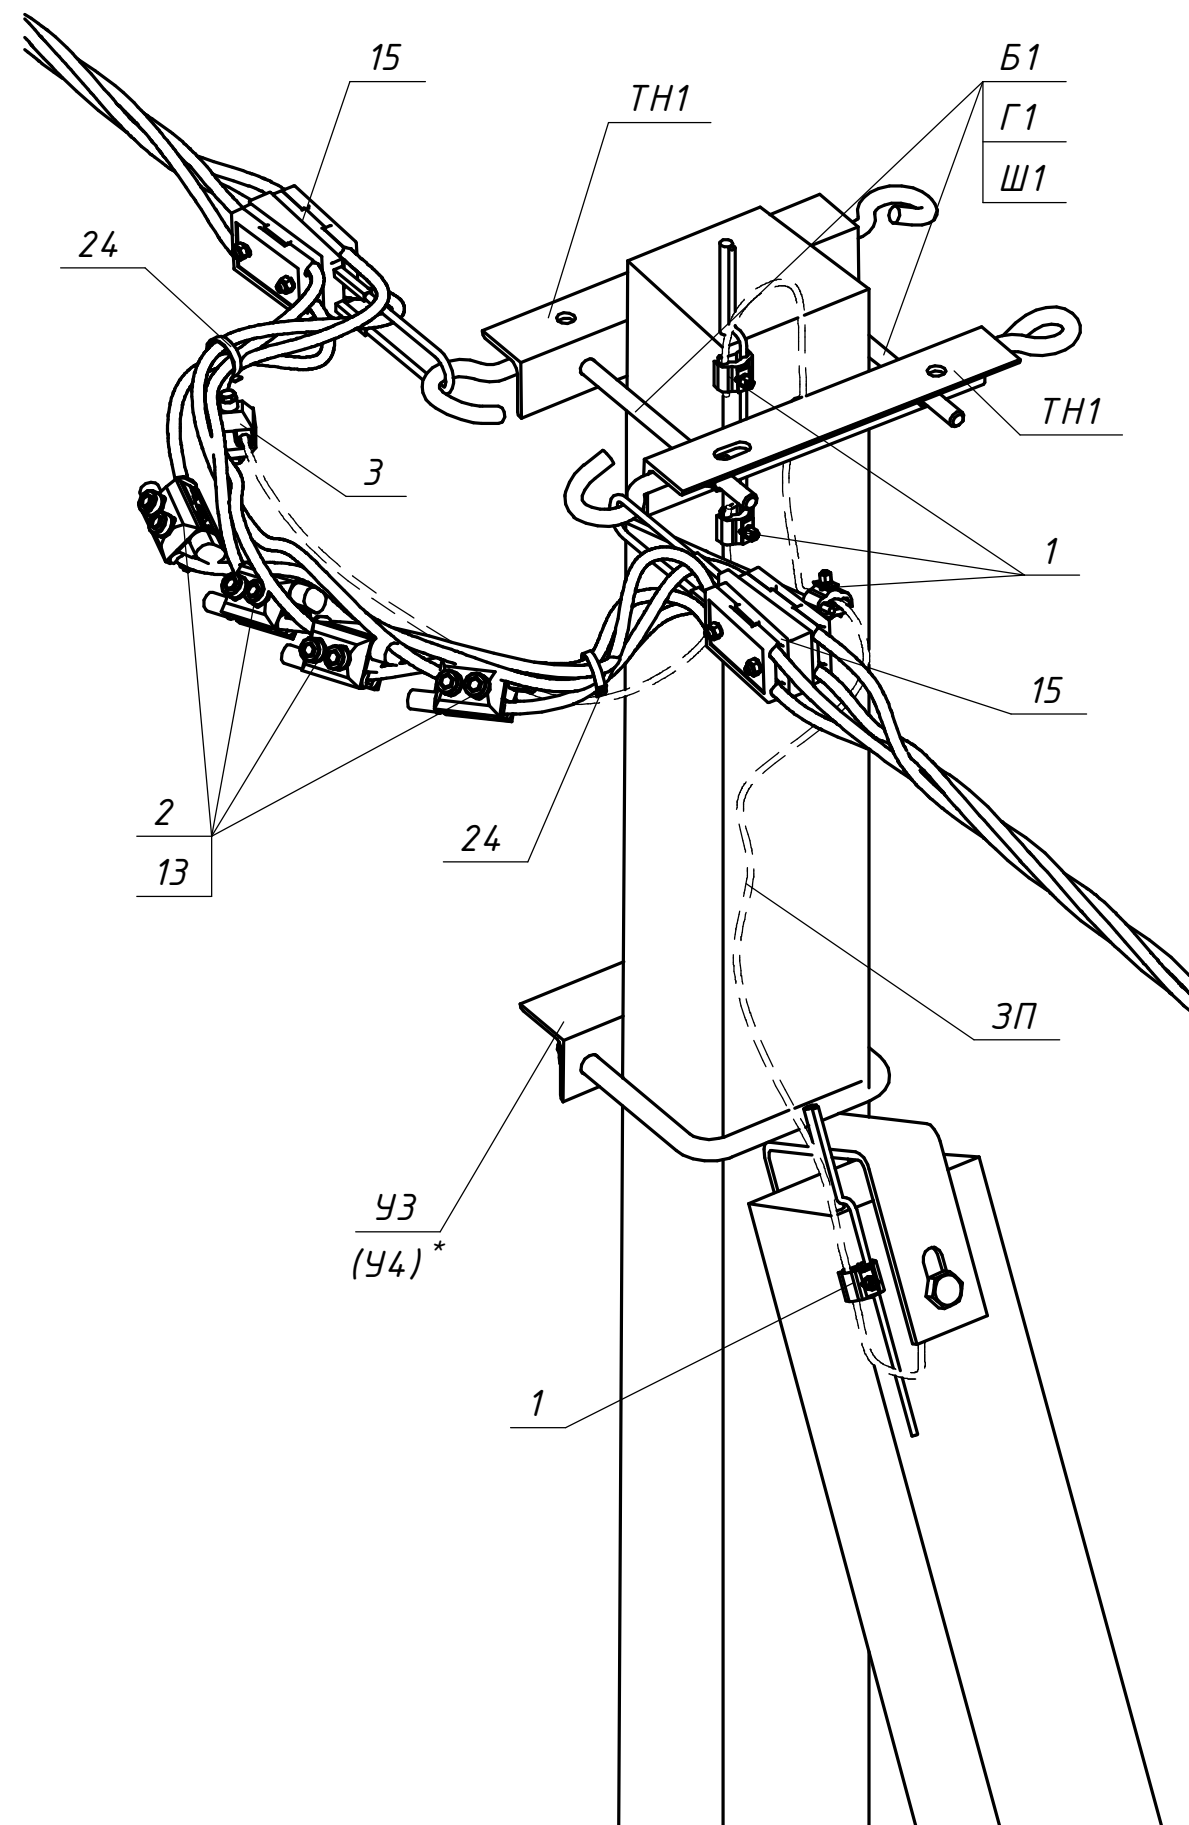

Поз.	Позначення (Виробник)	Найменування	Кільк.	Маса од. кг	Примітка
		Залізобетонні елементи:			
СВ	ТУ У В.2.6-00113997.003-94	Стояк СВ95-3	2	900	
		Стояк СВ105-5		1180	
		Сталеві конструкції:			
УЗ	20.24.ПЛІ/КМ-01	Кронштейн УЗ	1	5,3	Для СВ95
У4 *	20.24.ПЛІ/КМ-02	Кронштейн У4	1	6,9	Для СВ105
ТН1	20.24.ПЛІ/КМ-03	Траверса ТН1	2	2,92	
ЗП	ГОСТ839-80	Провід А16	2,5	0,62	м.п.
Б1	ДСТУ ГОСТ 7798:2008	Болт 16х280	2	0,48	
Г1	ДСТУ ГОСТ 5915:2008	Гайка М16	2	0,02	
Ш1	ГОСТ 11371-78	Шайба 16	2	0,01	
	Всього на опорі, кг				
		Лінійна арматура:			
1	РGA 101 (SICAME)	Затискач плашковий	4	0,055	
2	TTD301neo (SICAME)	Відгалужувальний затискач	4	0,255	25-95 мм ²
	TTD401neo (SICAME)			0,380	120 мм ²
3	TND 151 (SICAME)	Затискач для повторних заземлень	1	0,18	25-95 мм ²
	TND 241 (SICAME)			0,22	120 мм ²
13	GPE___ (SICAME)	Кінцевий ковпачок	4	0,01	
15	GUKo1 (SICAME)	Затискач натяжний магістральний	2	0,8	25-70 мм ²
	GUKo2 (SICAME)			1,23	95-120 мм ²
24	ССD 9-62 (SICAME)	Стяжний ремінець	2	0,005	

Прив'язаний

Інв. №

Зм. Кільк. Арк. № док. Підпис Дата

20.24.ПЛІ/1-11

Арк.

2